





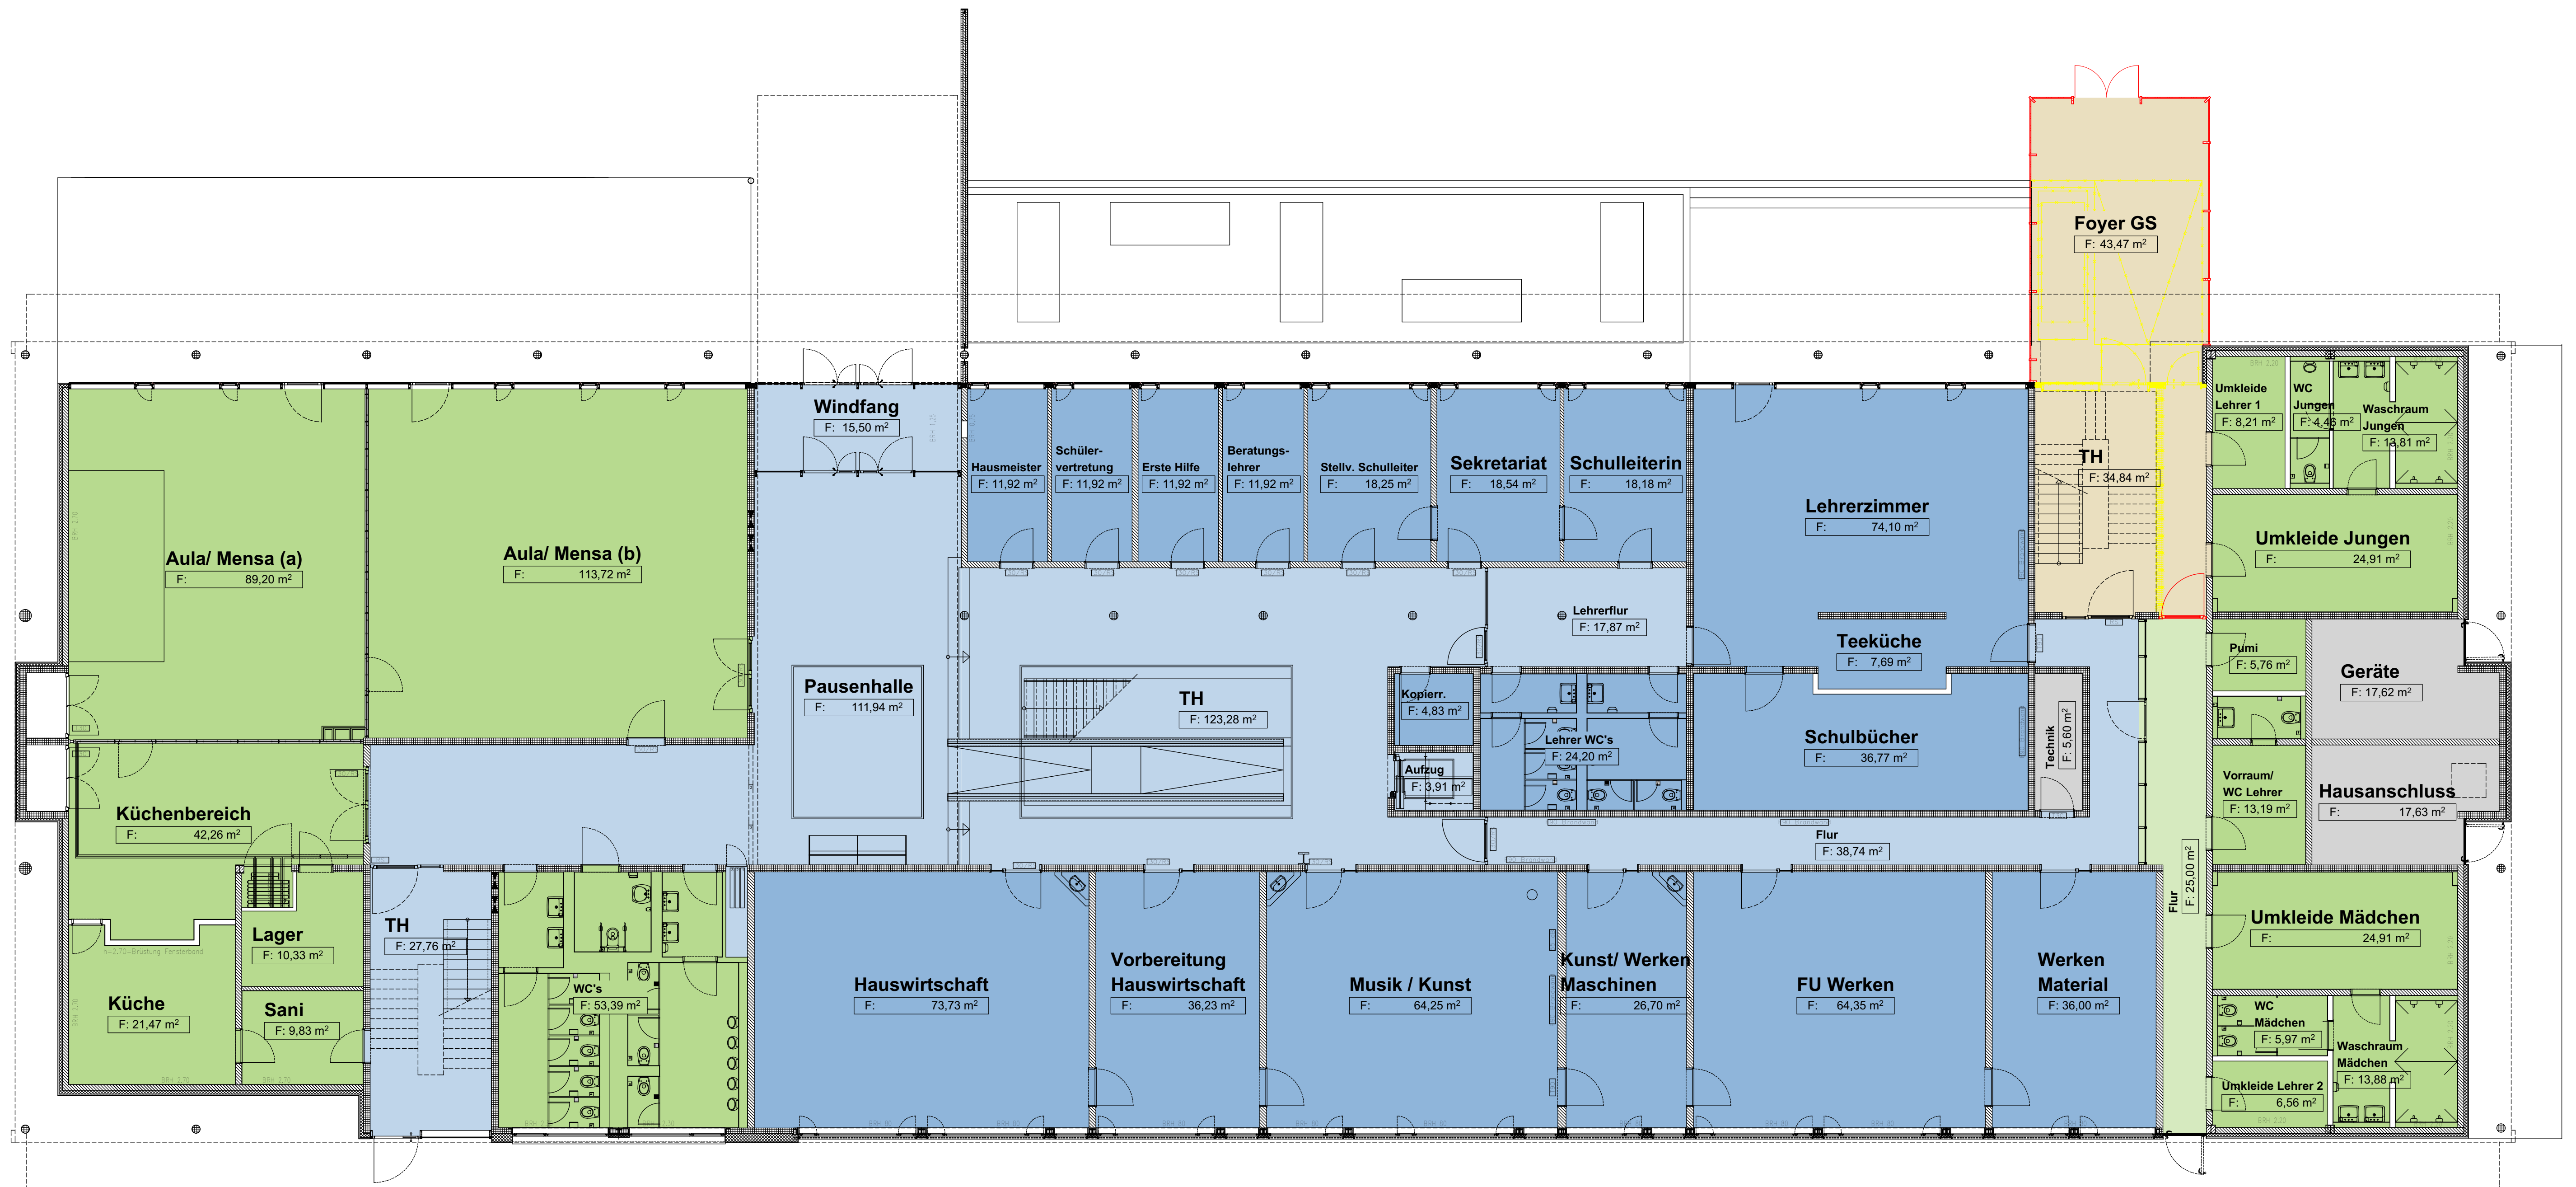


- Neubau
- Abbruch
- Grundschule Verkehrsflächen
- Grundschule Nutzflächen
- gemeinsame Verkehrsflächen
- gemeinsame Nutzflächen
- Sekundarschule Verkehrsflächen
- Sekundarschule Nutzflächen

INDEX	ÄNDERUNG	DATUM	GEPRÜFT
BAUVORHABEN:			
Umbau der Ganztagschule in Barleben Feldstraße 20, 39179 Barleben			
BAUHERR:			
Gemeinde Barleben Ernst-Thälmann-Straße 22, 39179 Barleben			
PLANVERFASSER:			
König Architekturbüro Hegelstraße 6 39104 Magdeburg			
PLANUNGSPHASE:			
Entwurfsplanung			
PLANTITEL:			
Grundriss Erdgeschoss			
DATEI:			
11.02.2016, 08:39 C:\Users\Toni\OneDrive\Projekte\Barleben\GTS Barleben\Zeichnungen\GTS Barleben.pln			
AKTENZEICHEN:			
GEZEICHNET: Dipl.-Ing. Architekt T. Sontag			
GEPRÜFT:			
DATUM:			
29.01.2016			
MAßSTAB:			
1:100			
PLAN-NR.:			
G-01			

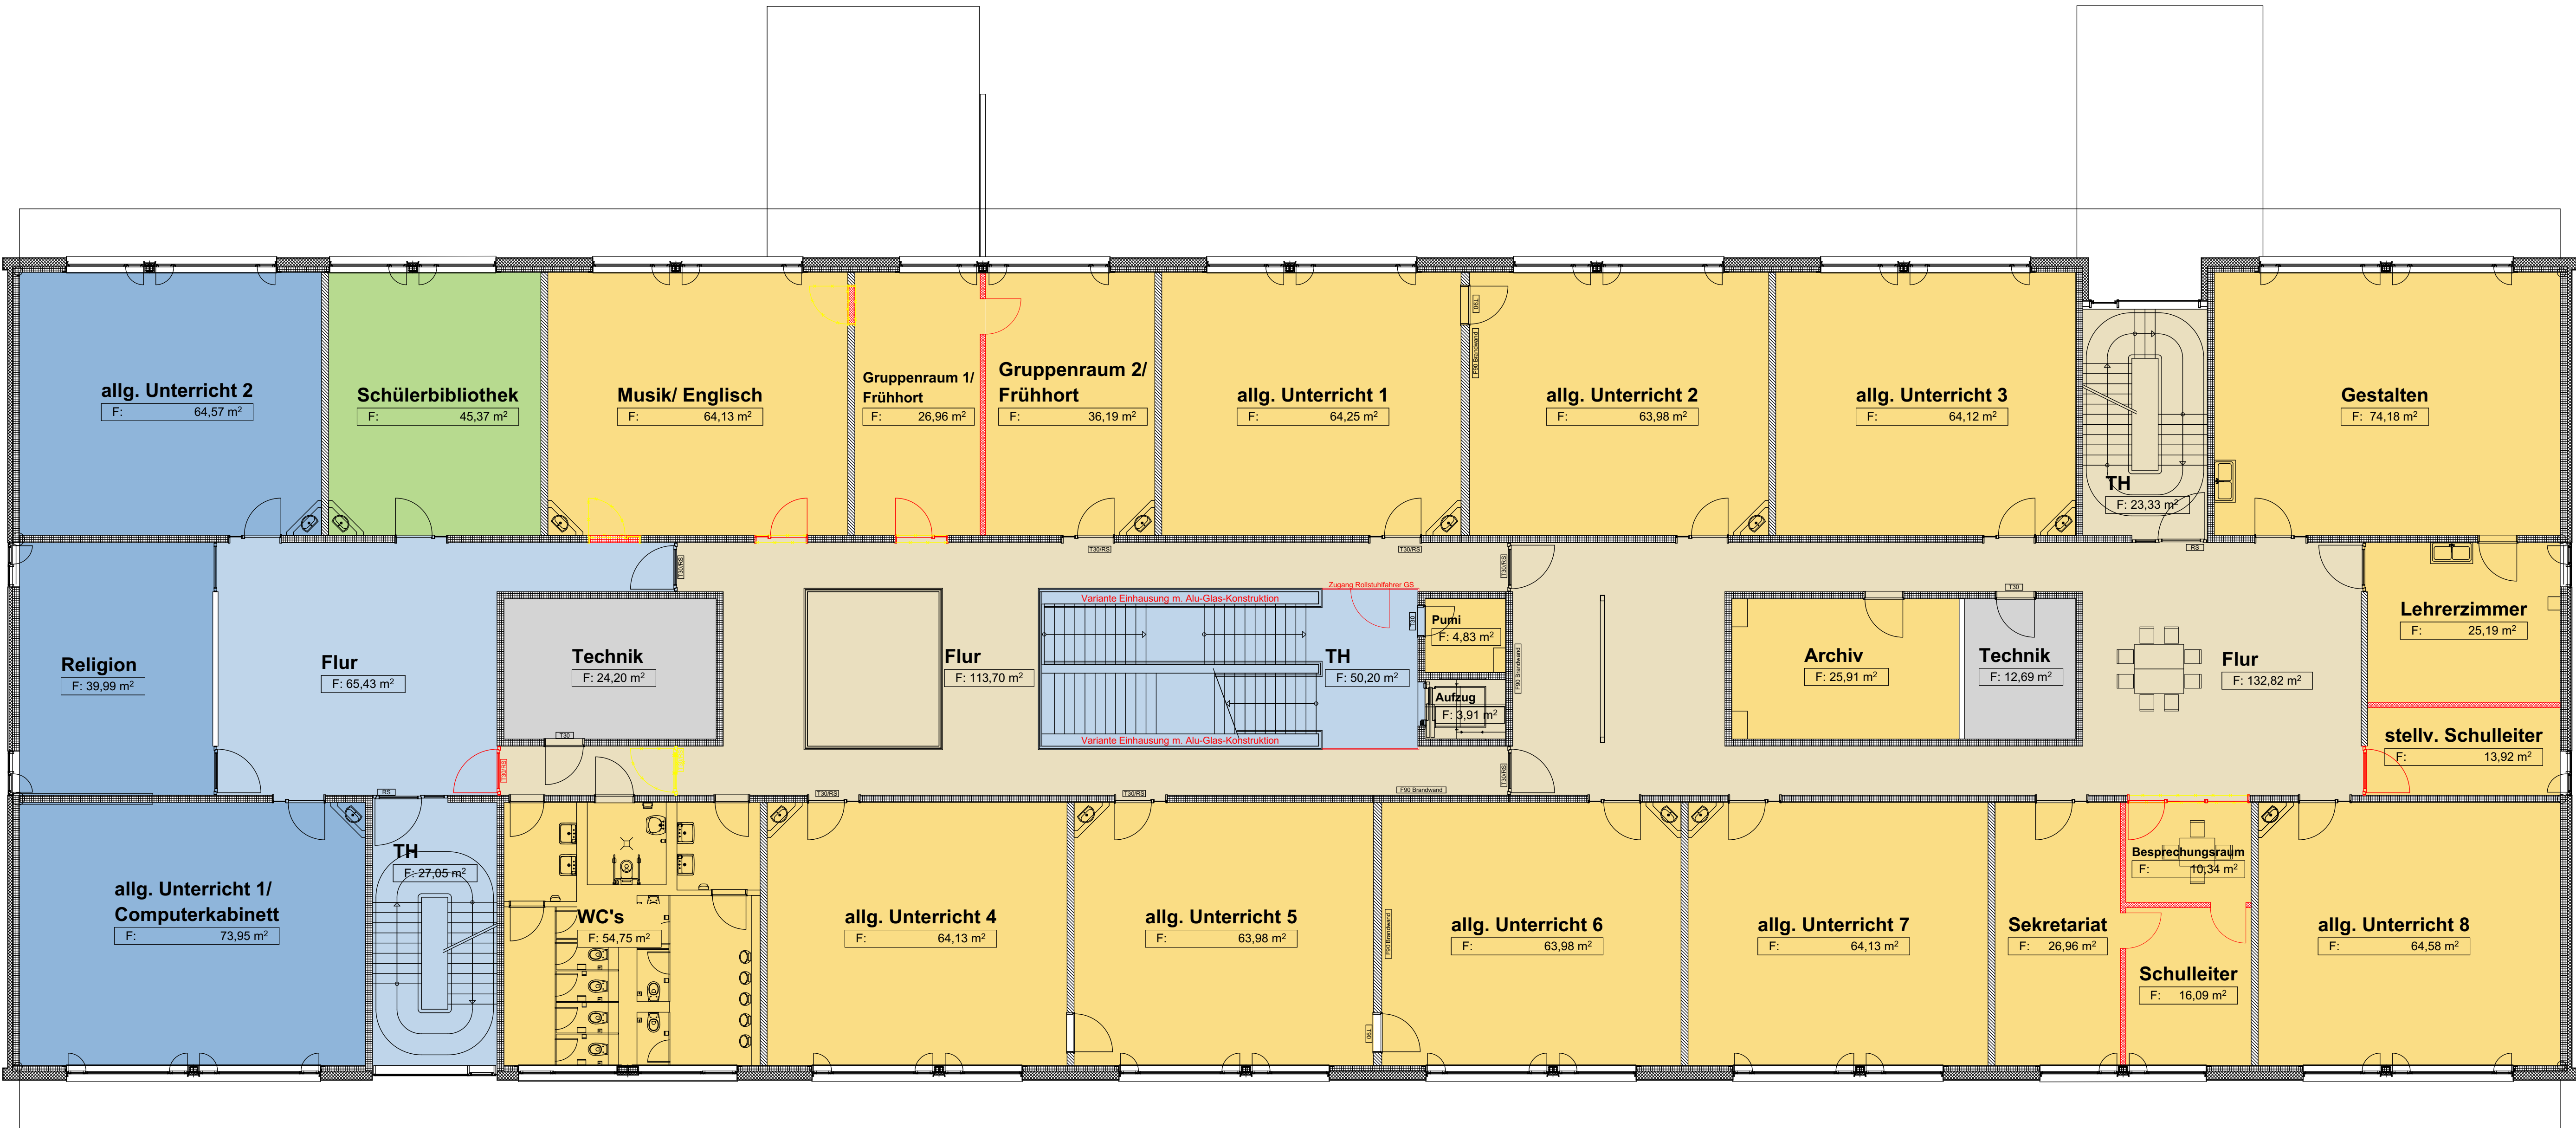


- Neubau
- Abbruch
- Grundschule Verkehrsflächen
- Grundschule Nutzflächen
- gemeinsame Verkehrsflächen
- gemeinsame Nutzflächen
- Sekundarschule Verkehrsflächen
- Sekundarschule Nutzflächen


INDEX	ÄNDERUNG	DATUM	GEPRÜFT
BAUVORHABEN: Umbau der Ganztagsschule in Barleben Feldstraße 20, 39179 Barleben			
BAUHERR: Gemeinde Barleben Ernst-Thälmann-Straße 22, 39179 Barleben			
PLANVERFASSER: König Architekturbüro Hegelstraße 6 39104 Magdeburg		AKTENZEICHEN:	
		GEZEICHNET: Dipl.-Ing. Architekt T. Sontag	
		GEPRÜFT:	
PLANUNGSPHASE: Entwurfsplanung		DATUM: 29.01.2016	
PLANTITEL: Grundriss 1. Obergeschoss		MAßSTAB: 1:100	
DATEI: 11.02.2016, 11:47 C:\Users\Toralf Sontag\Projekte\Barleben\GTS Barleben\Zeichnungen\GTS Barleben.pln		PLAN-NR.: G-02	

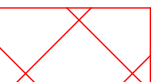

Neubau

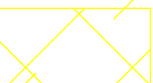

Abbruch

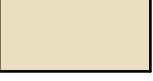


Grundschule Verkehrsflächen



Grundschule Nutzflächen



gemeinsame Verkehrsflächen

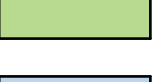

gemeinsame Nutzflächen



Sekundarschule Verkehrsflächen



Sekundarschule Nutzflächen

INDEX	ÄNDERUNG	DATUM	GEPRÜFT

BAUVORHABEN: Umbau der Ganztagschule in Barleben Feldstraße 20, 39179 Barleben		
BAUHERR: Gemeinde Barleben Ernst-Thälmann-Straße 22, 39179 Barleben		
PLANVERFASSER: König Architekturbüro Hegelstraße 6 39104 Magdeburg 		AKTENZEICHEN:
PLANUNGSPHASE: Entwurfsplanung		GEZEICHNET: Dipl.-Ing. Architekt T. Sonntag
PLANTITEL: Grundriss 2. Obergeschoss		GEPRÜFT:
DATEI: 11.02.2016, 08:40 C:\Users\Toni\Toni\Projekte\Barleben\GTS Barleben\Zeichnungen\GTS Barleben.pln		DATUM: 29.01.2016
		MAßSTAB: 1:100
		PLAN-NR.: G-03