


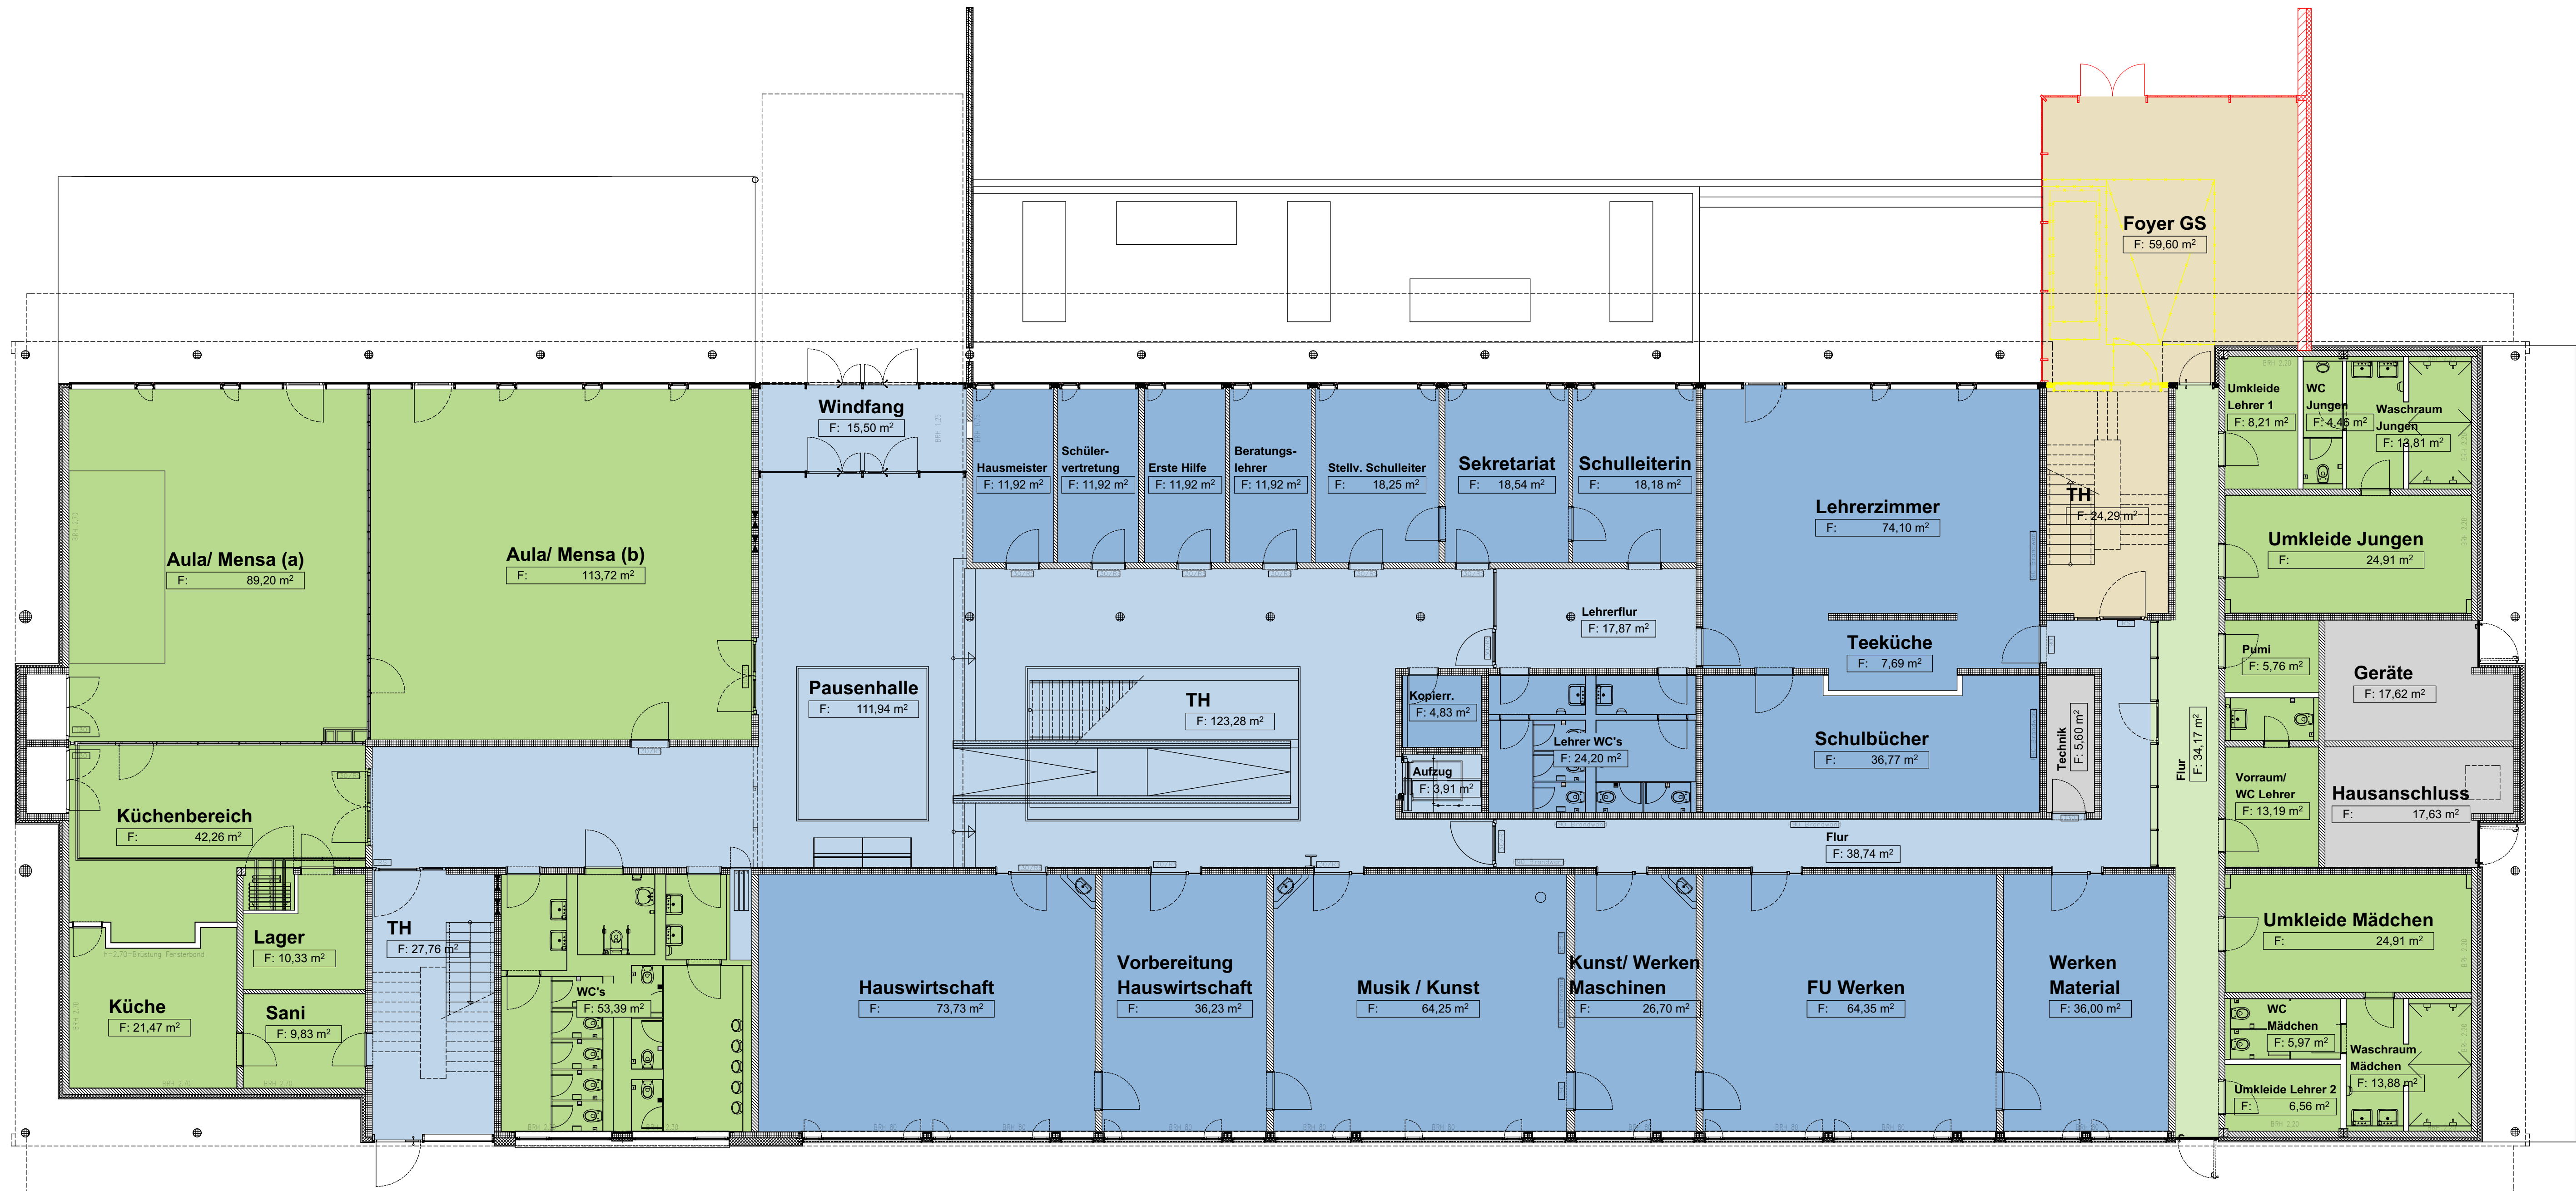

- Neubau
- Abbruch
- Grundschule Verkehrsflächen
- Grundschule Nutzflächen
- gemeinsame Verkehrsflächen
- gemeinsame Nutzflächen
- Sekundarschule Verkehrsflächen
- Sekundarschule Nutzflächen

01	Ergebnis der Beratung v. 08.03.16 zw. Gemeinschaftsschule, GS und der Gemeinde Barleben	09.03.2016	
INDEX	ÄNDERUNG	DATUM	GEPRÜFT

BAUVORHABEN: Umbau der Ganztagsschule in Barleben Feldstraße 20, 39179 Barleben		
BAUHERR: Gemeinde Barleben Ernst-Thälmann-Straße 22, 39179 Barleben		
PLANVERFASSER: König Architekturbüro Hegelstraße 6 39104 Magdeburg		AKTENZEICHEN: GEZEICHNET: Dipl.-Ing. Architekt T. Sontag
PLANUNGSPHASE: Entwurfsplanung		GEPRÜFT:
PLANTITEL: Grundriss Erdgeschoss		DATUM: 09.03.2016 MAßSTAB: 1:100
DATEI: 09.03.2016, 15:18 C:\Users\Toralf Sontag\Projekte\Barleben\GTS Barleben\Zeichnungen\GTS Barleben.pln		PLAN-NR.: G-01