
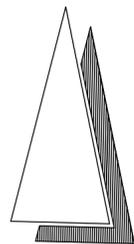


Neubau eines Mehrzweckgebäudes

FSV Barleben 1911

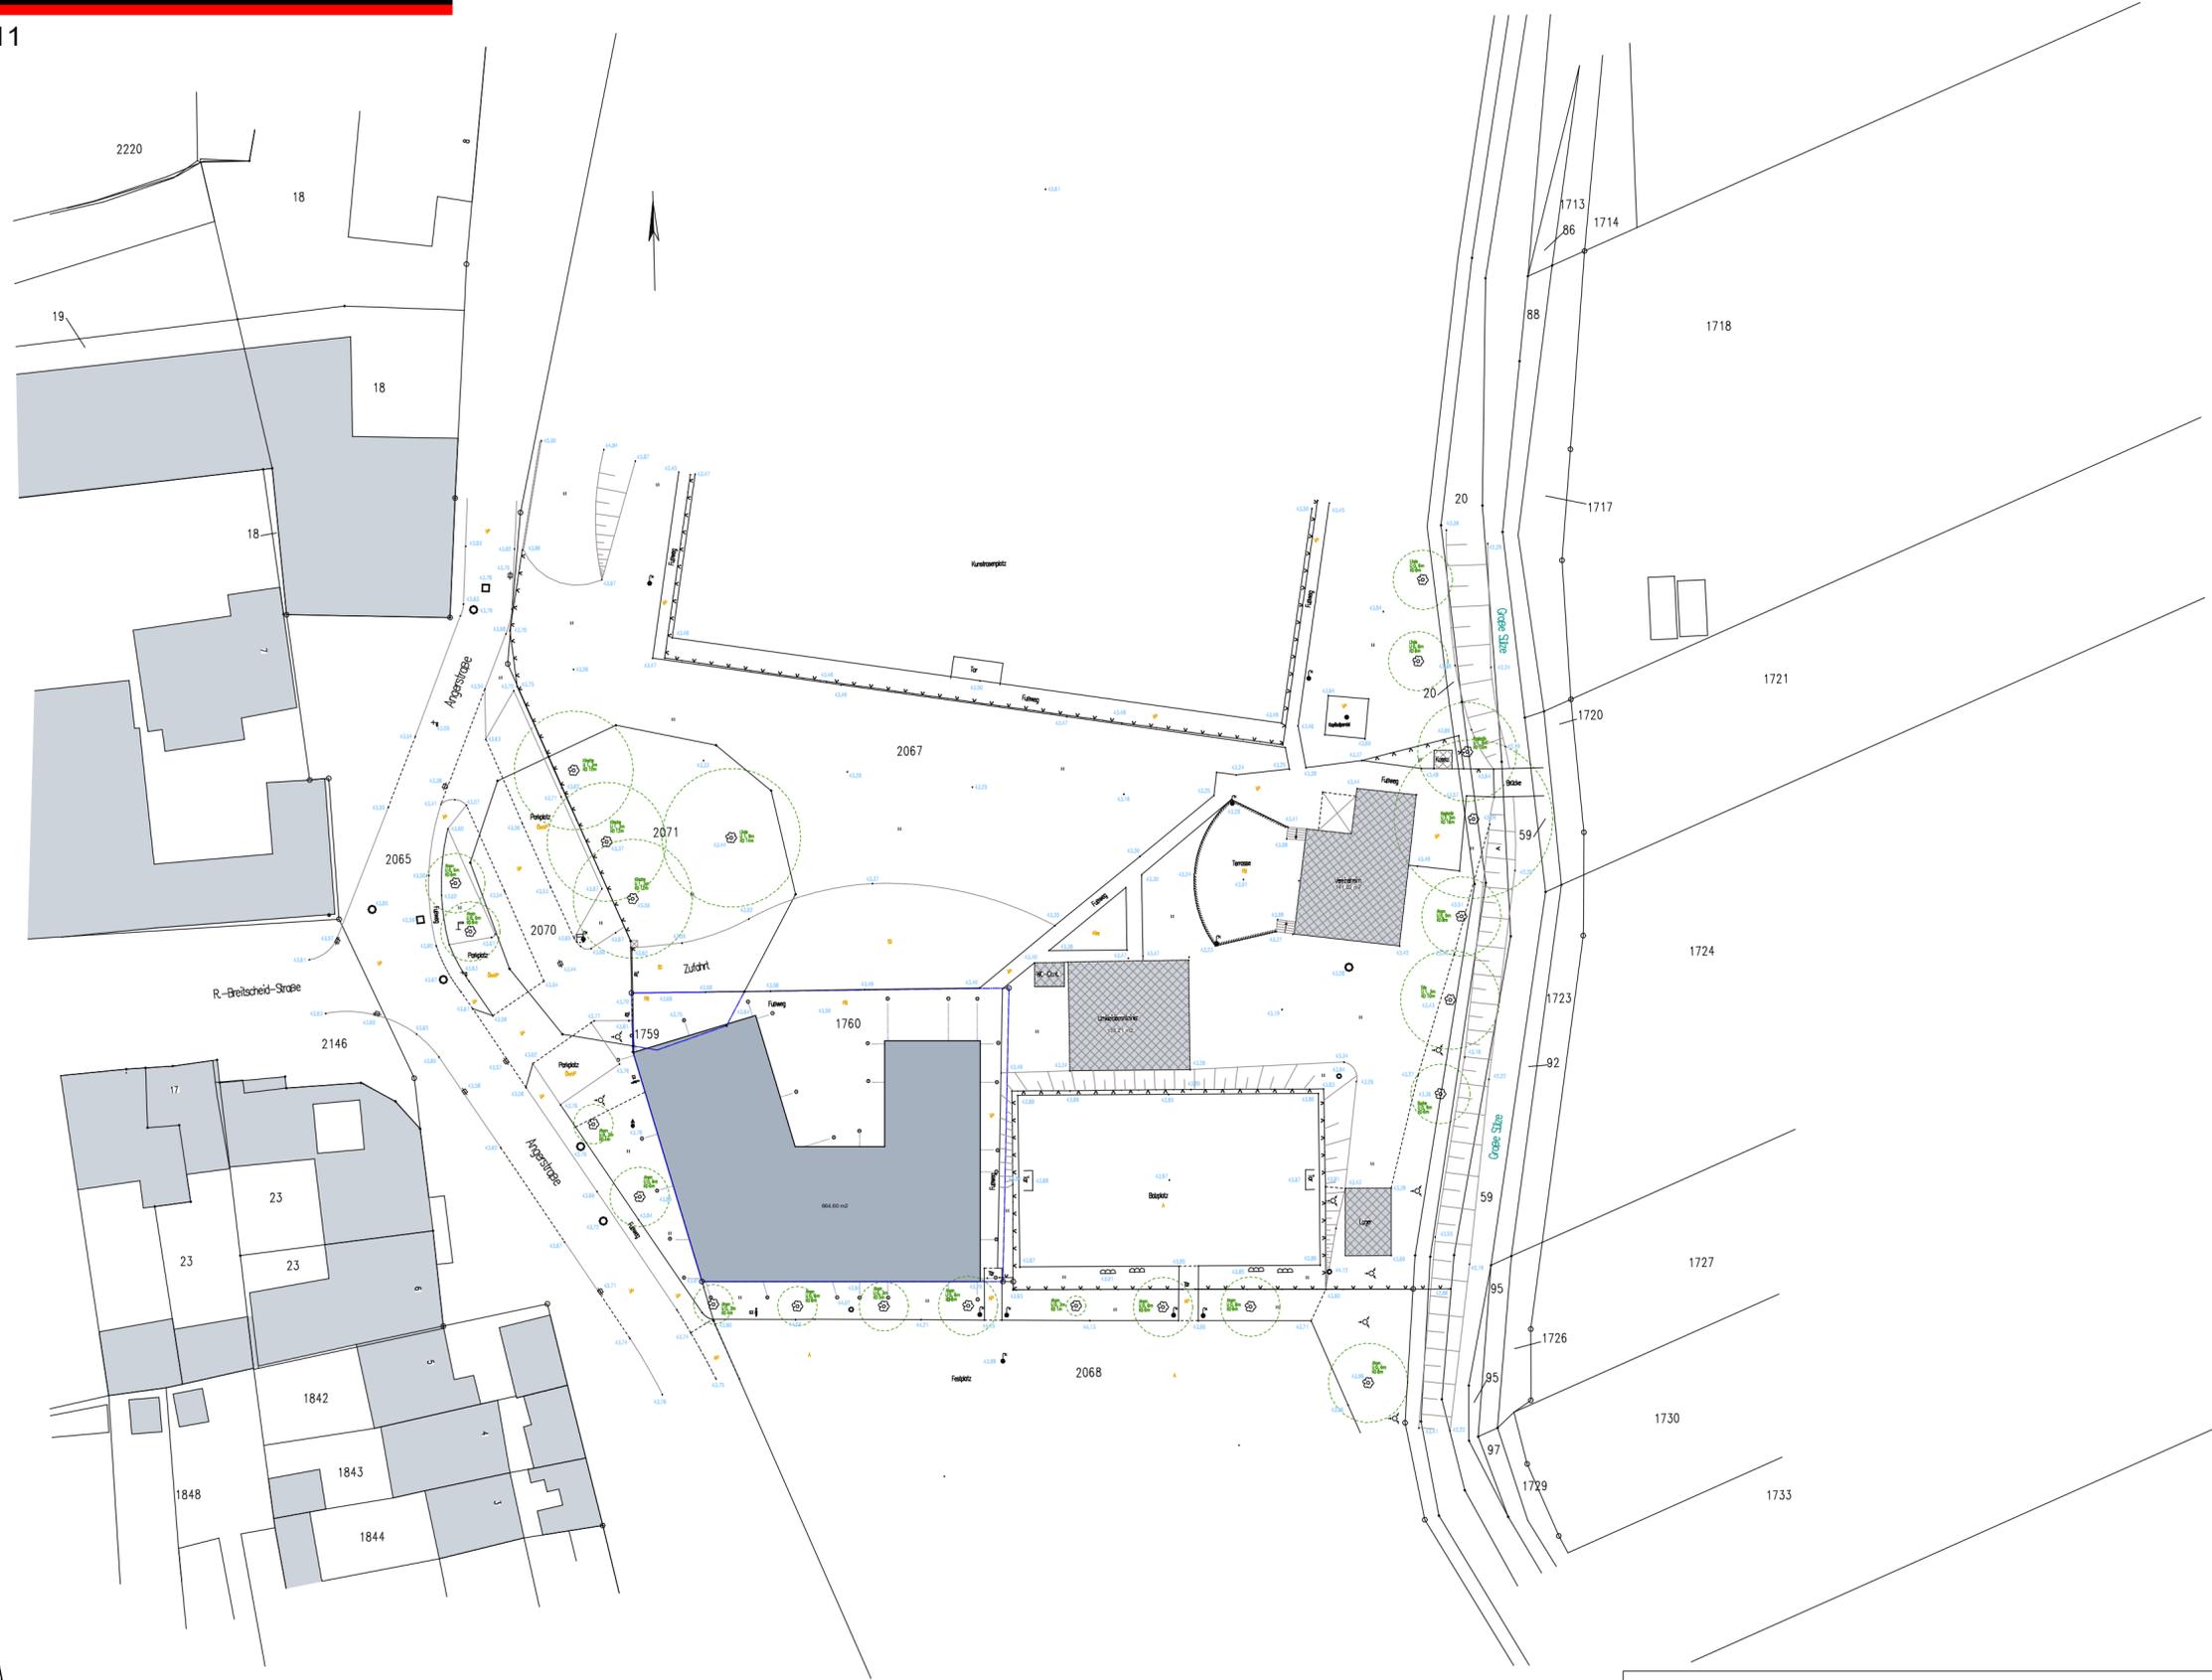

Die Bauzeichnungen sind mit den Wärmeschutzberechnungen, sowie den statischen Berechnungen abzugleichen.
 Die Bauausführung hat nach den allgemein anerkannten Regeln der Technik zu erfolgen.
 Allgemeine Vorschriften wie die DIN sowie die einschlägigen Vorschriften der Fachverbände sind einzuhalten.

001		
Bearbeiter Anne Tennstaedt	Planungsstand Entwurfplanung	FSV Barleben 1911 Angerstraße 26 Barleben
	Maßstab 1 : 500	
	Datum 19.04.2021	
	Neubau eines Mehrzweckgebäudes	
	Angerstraße 26, Barleben	
		Lageplan