
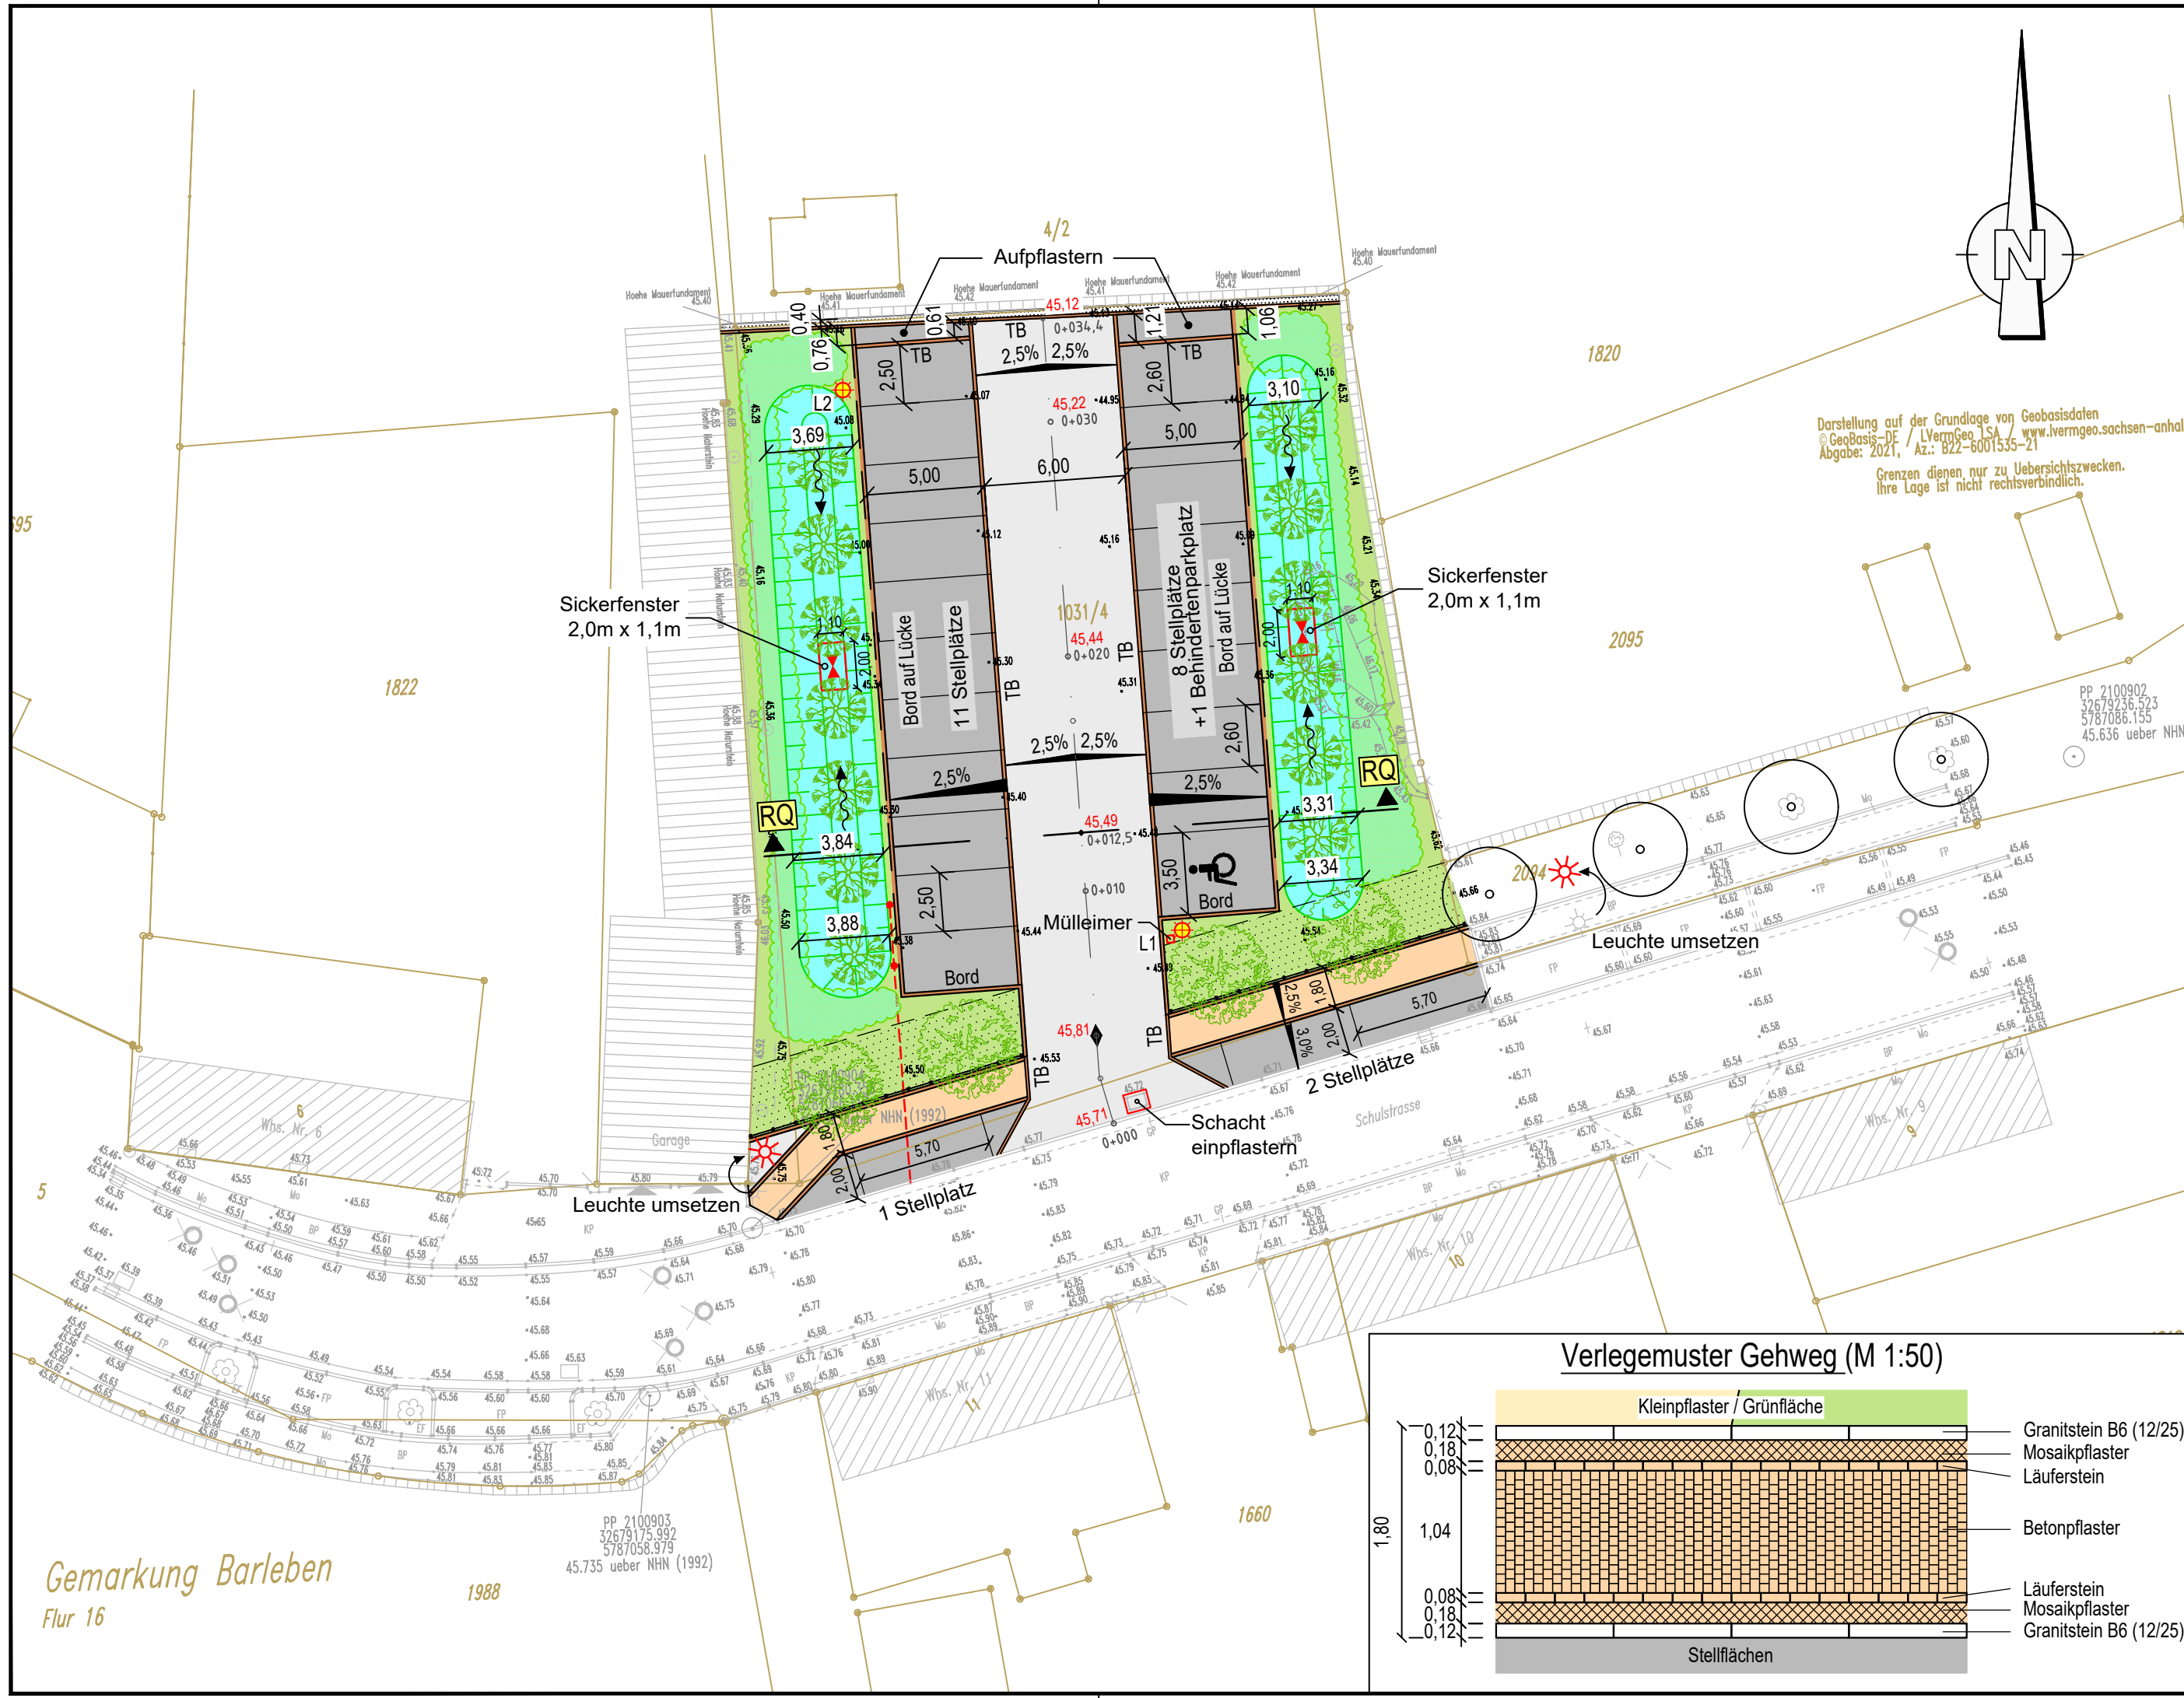


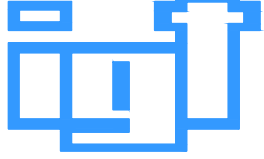

- Legende
- Planung:
- Fahrbahn - Kleinpflaster
 - Stellplatz - Großpflaster
 - Gehweg - Betonsteinpflaster, EHL "Cityflair" 8,2 x 8,2 (ortstypisch)
 - Anpassungsbereich - Kleinpflaster Gehweg
 - Fortführung Bestandspflanzung Grünfläche
 - Grünflächen
 - Spritzschutz, Traufstreifen
 - Sickermulde
 - Granitstein B6 12/25
 - Abgrenzung Stellflächen - Großpflaster Reihenstein
 - Tiergartenzaun
 - Regelquerschnitt
 - Querneigung
 - Hochpunkt / Tiefpunkt
 - Straßenleuchte
 - Straßenleuchte Bestand
 - Baum-Neupflanzung
 - Baum-Bestand
 - Abgrenzung Fortführung Bestandspflanzung
 - Strauchgruppe-Neupflanzung und Gehölzunterpflanzung
 - PKW - Ladesäule
 - Leerrohr - Ladesäule
 - Fließrichtung
 - Flurstücksgrenze mit Nummer

Datum	Art der Änderung	Zeichner	
Planverfasser:		Magdeburg,	13.08.2021
 Ingenieurgesellschaft Thiel GmbH Elbeauer Straße 17, 39126 Magdeburg Fon 0391/50897-0 - Fax 0391/50897-21 mail: zentrale@igt-magdeburg.de		Projekt-Ing.	
		Zeichner	C. Birkner
		Geprüft	
		Projekt-Ing.	1441
 Gemeinde Barleben Ernst-Thälmann-Straße 22, 39179 Barleben		Unterlage / Blatt-Nr.:	
		7.2	
		Maßstab: 1:250	
		Blattgröße: 580x297	
Entwurfs- und Genehmigungsplanung		gemessen:	Jenrich
		Datum: 02.02.2021	Vermessungsgesellschaft mbH
		Lagestatus: LS489	Hohenwarsleber Str. 6
		Höhenstatus: HS160	39326 Dahlewarleben Tel.: 039202 / 61318
Errichtung einer Parkplatzanlage in der Schulstraße und Ergänzung der Seitenanlage der Schulstraße		Lageplan Planung	