


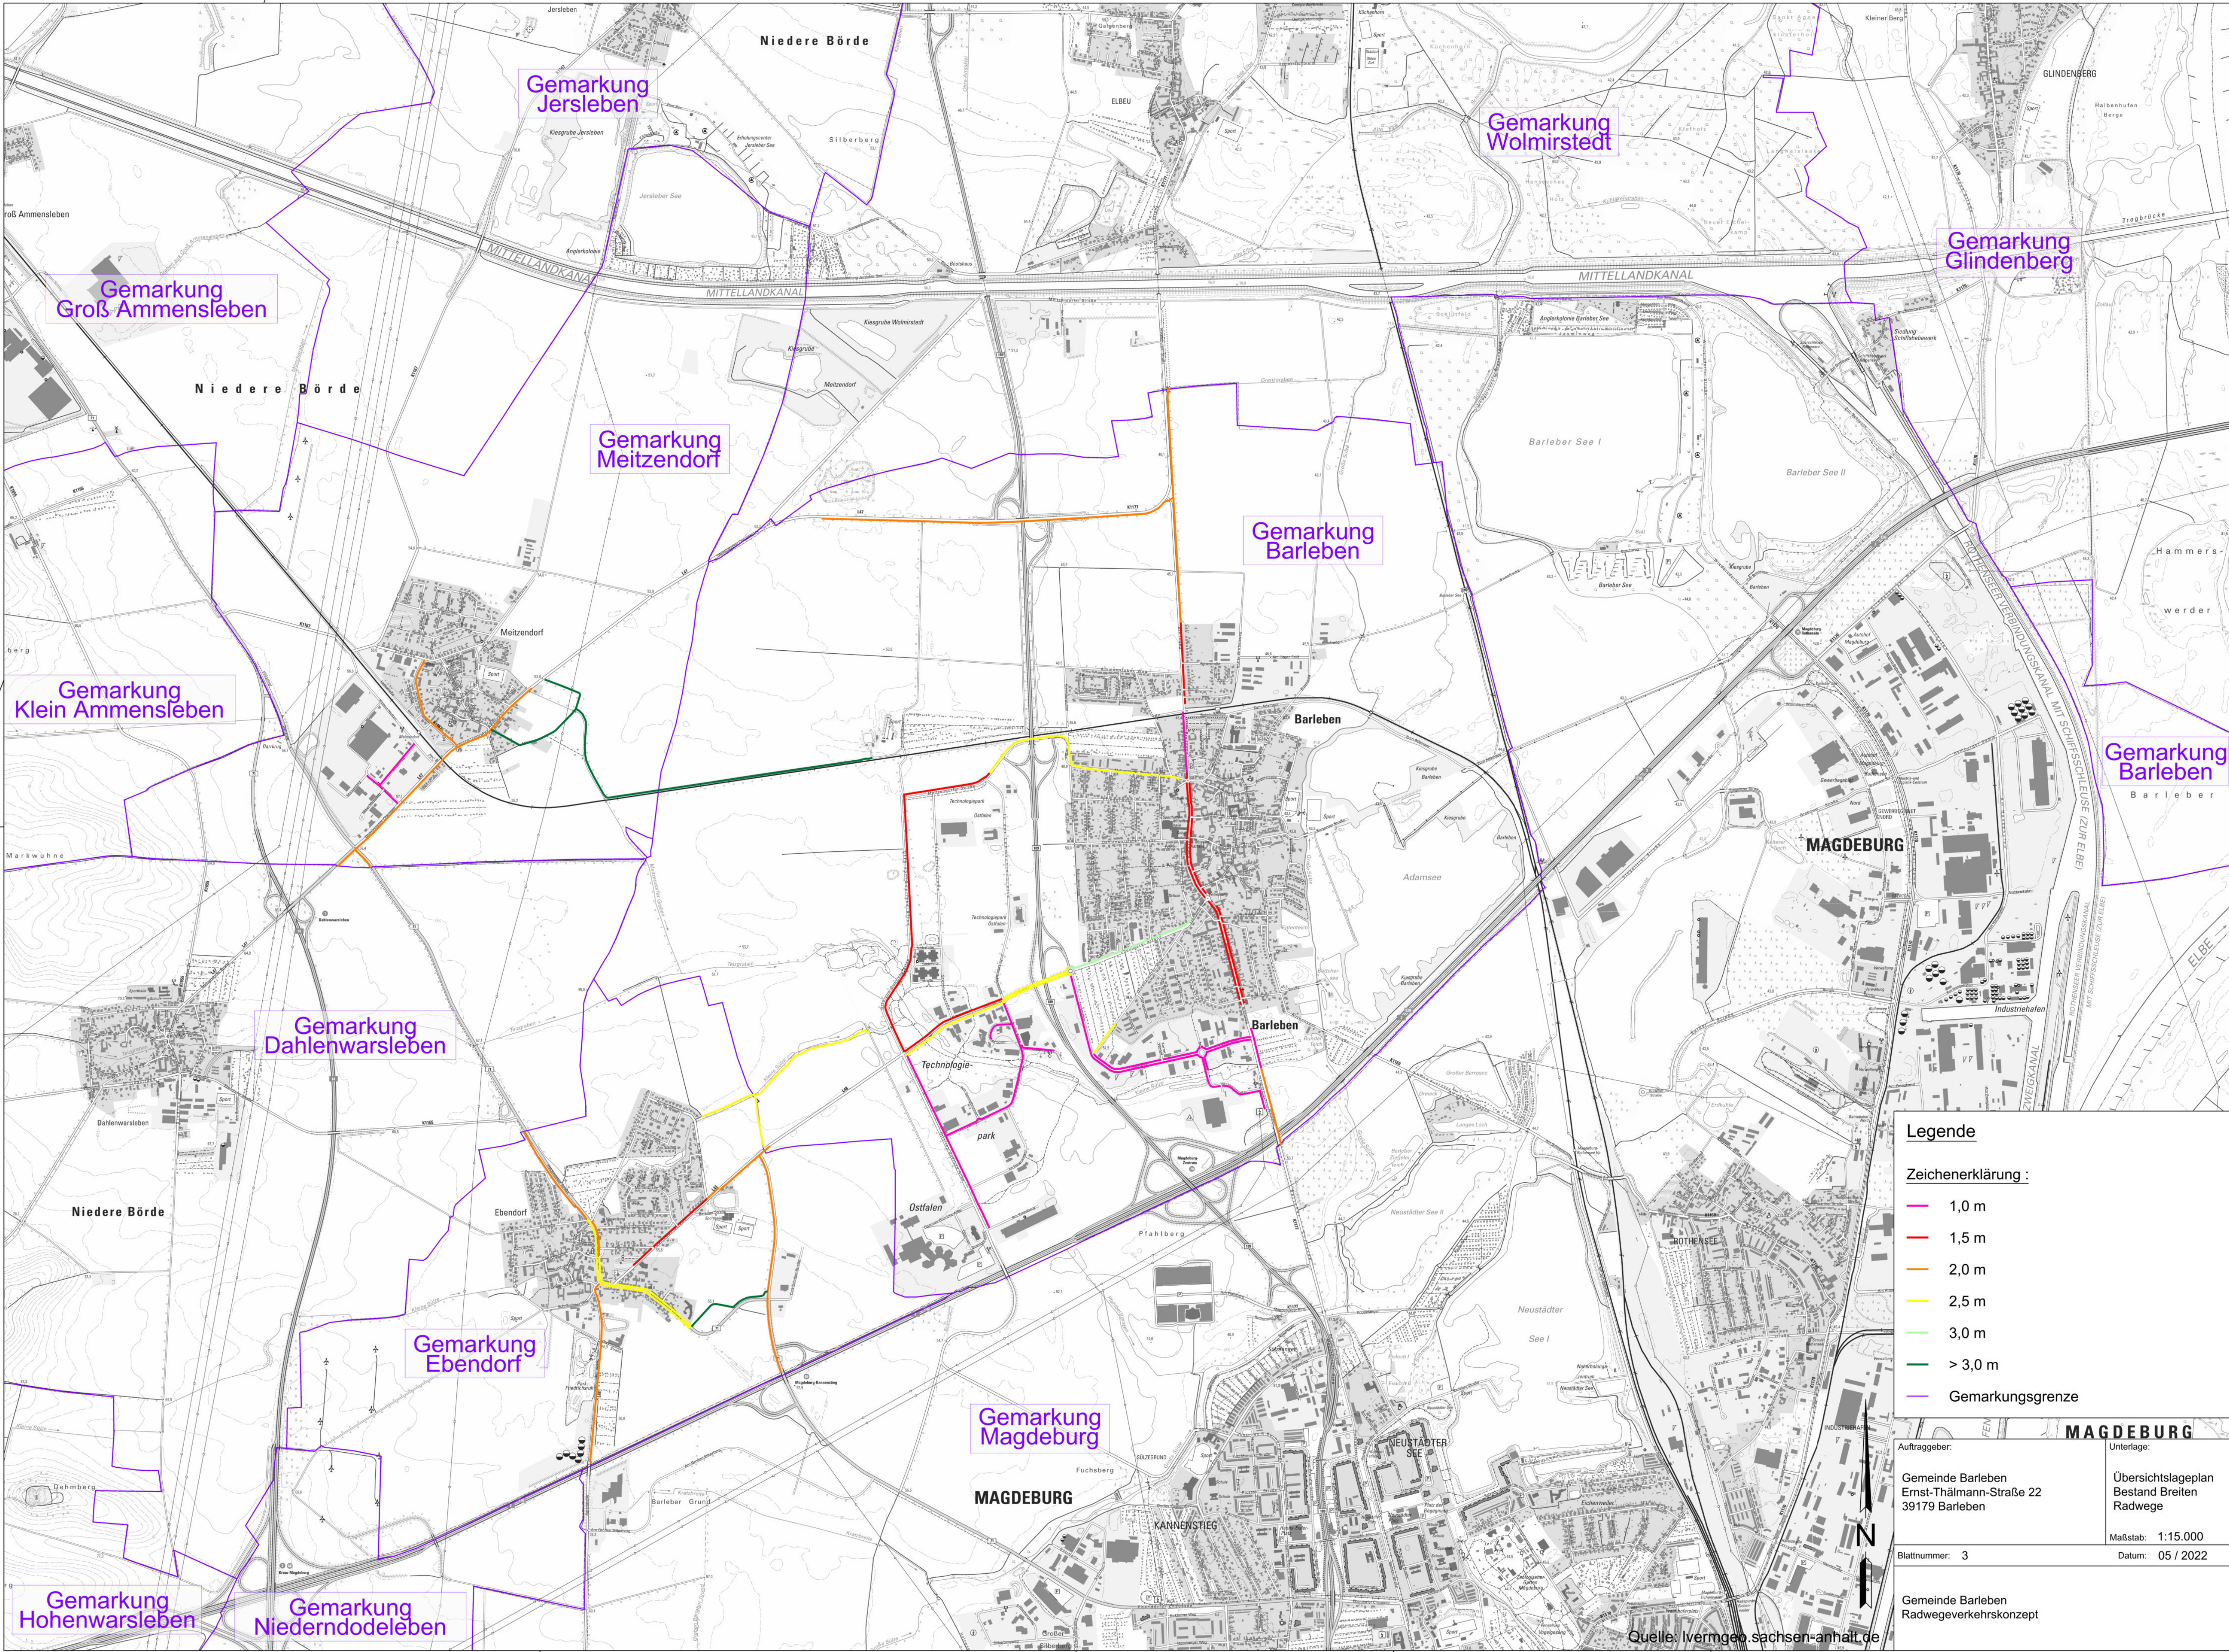

Gemarkung Jersleben

Gemarkung Wolmirstedt

Gemarkung Glindenberg

Gemarkung Groß Ammensleben

Gemarkung Meitzendorf

Gemarkung Barleben

Gemarkung Klein Ammensleben

Gemarkung Barleben

Gemarkung Dahlenwarsleben

Gemarkung Ebendorf

Gemarkung Magdeburg

Gemarkung Hohenwarsleben

Gemarkung Niederndodeleben

Legende

Zeichenerklärung :

- 1,0 m
- 1,5 m
- 2,0 m
- 2,5 m
- 3,0 m
- > 3,0 m
- Gemarkungsgrenze

Auftraggeber:

Gemeinde Barleben
Ernst-Thälmann-Straße 22
39179 Barleben

Unterlage:

Übersichtslageplan
Bestand Breiten
Radwege

Maßstab: 1:15.000

Datum: 05 / 2022

Blattnummer: 3

Gemeinde Barleben
Radwegeverkehrskonzept

Quelle: lvermgeo.sachsen-anhalt.de