


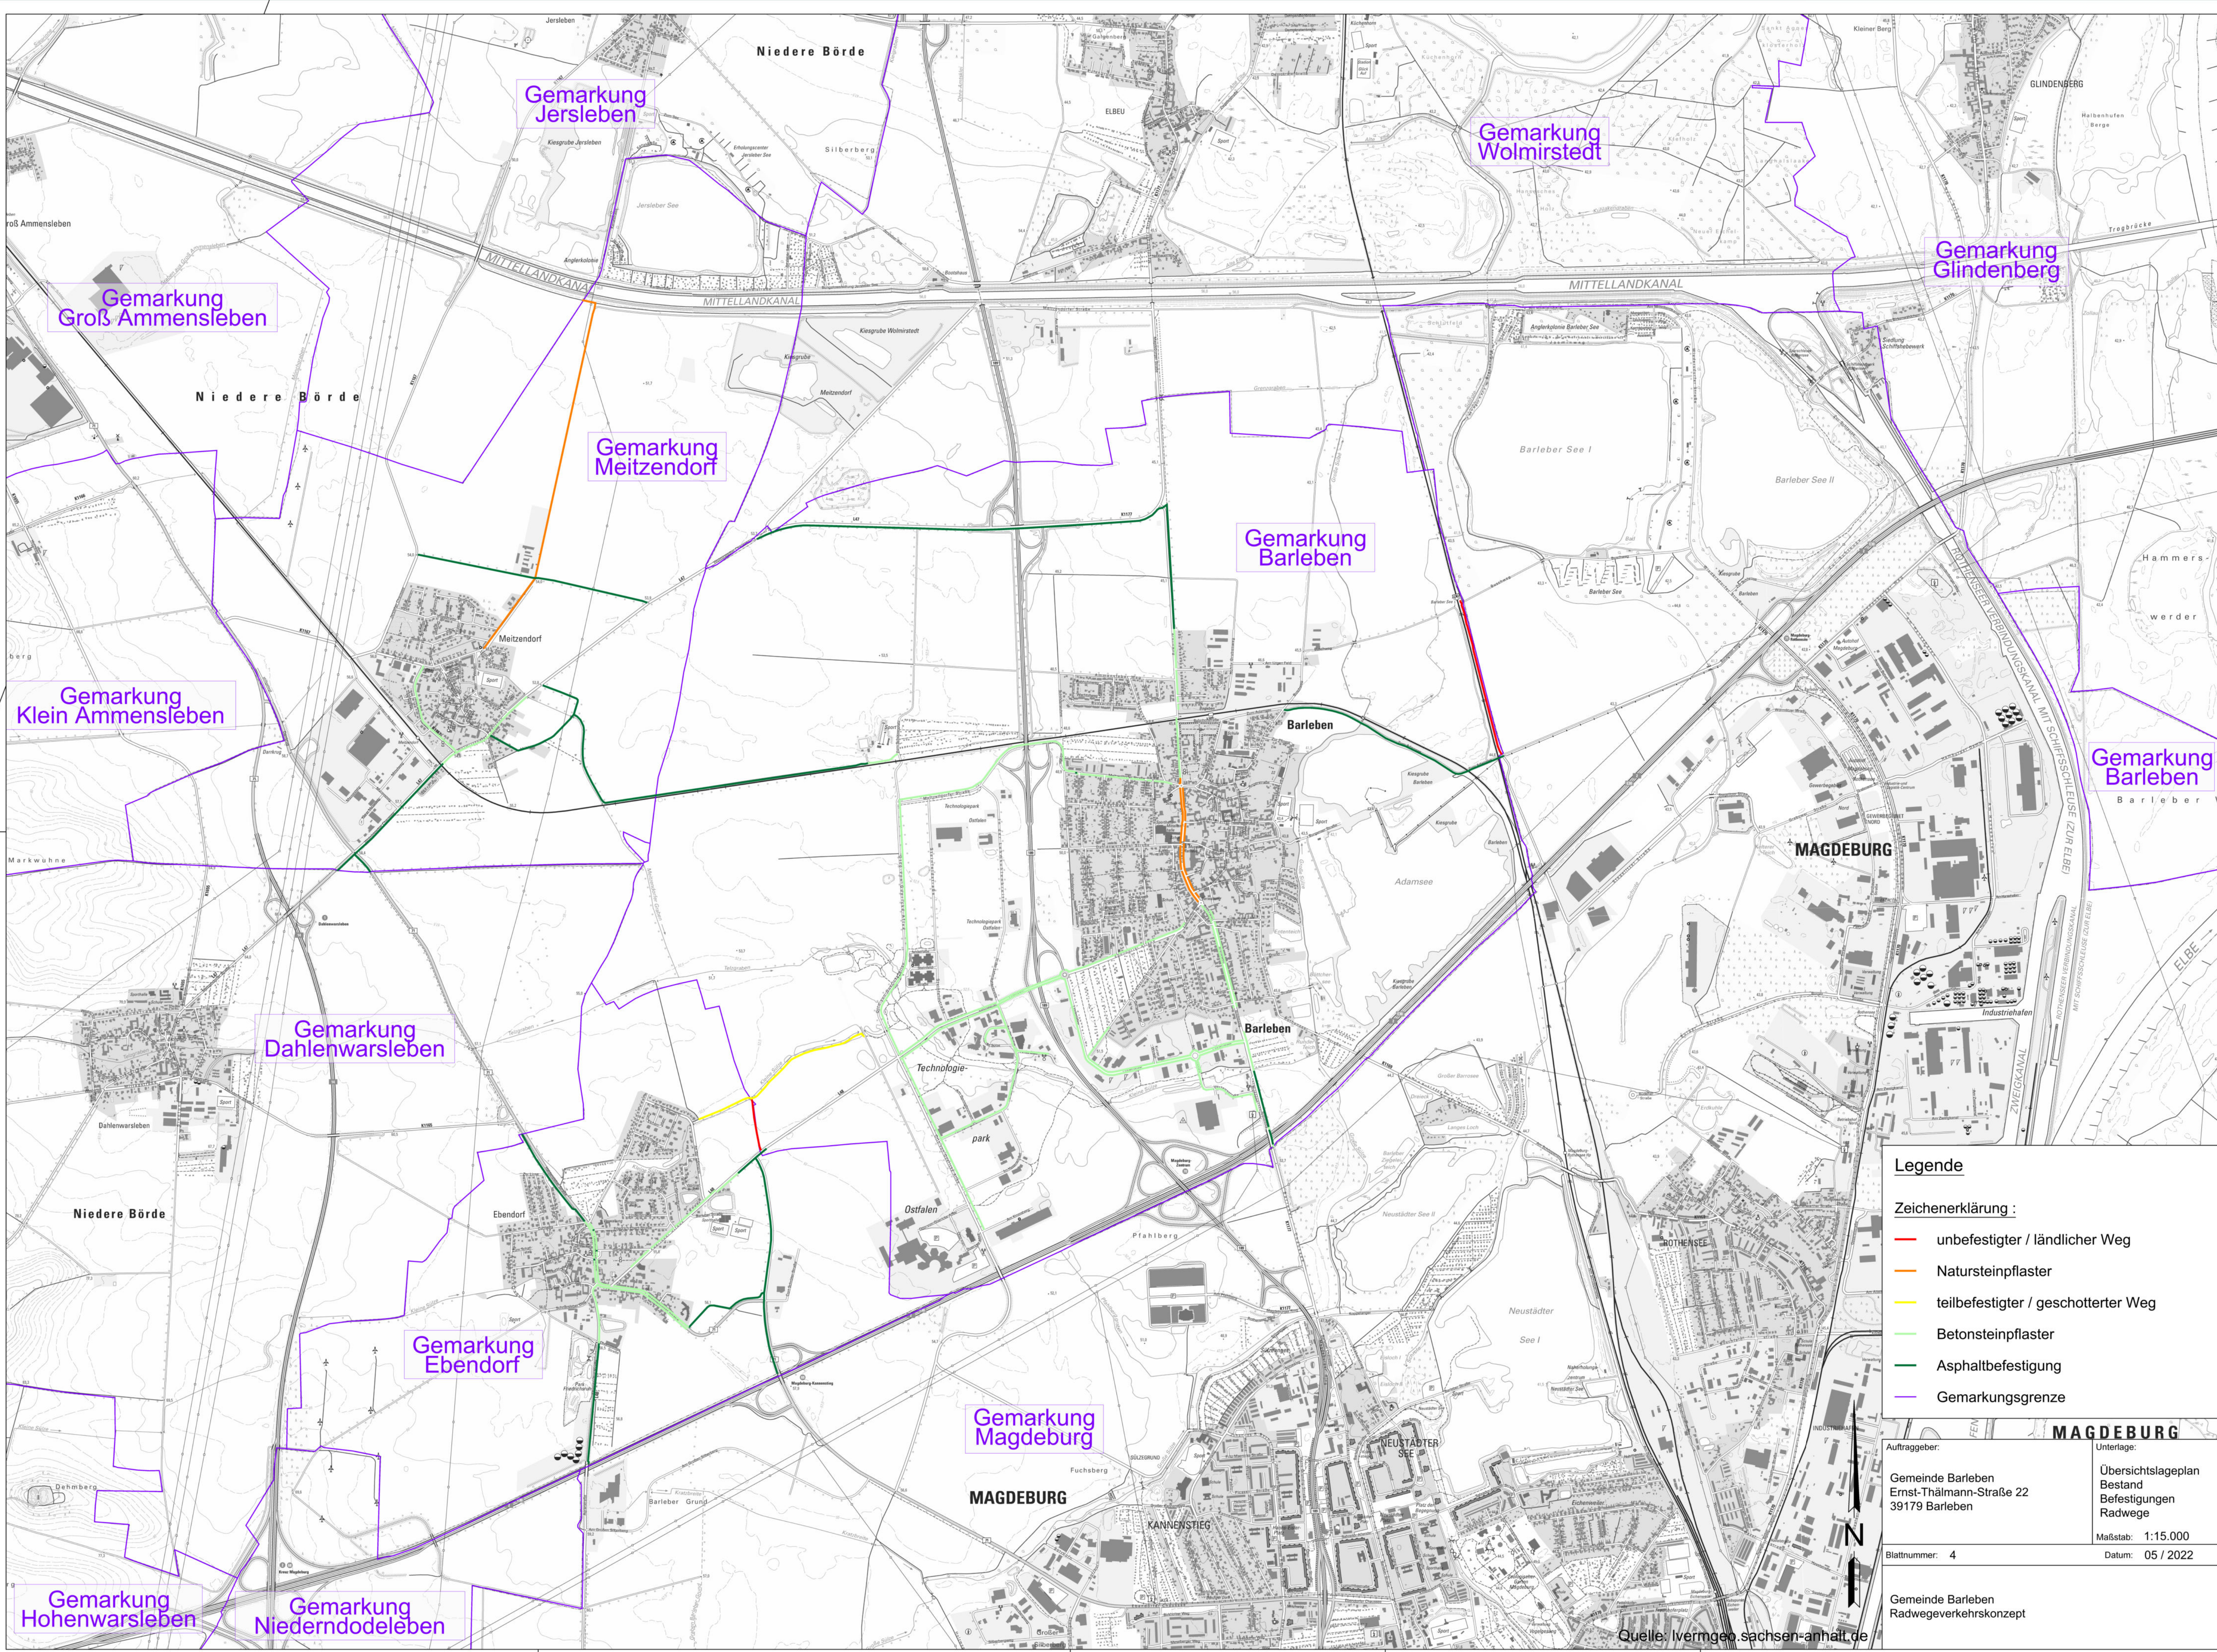

Legende

Zeichenerklärung :

- unbefestigter / ländlicher Weg
- Natursteinpflaster
- teilbefestigter / geschotterter Weg
- Betonsteinpflaster
- Asphaltbefestigung
- Gemarkungsgrenze

Auftraggeber:
Gemeinde Barleben
Ernst-Thälmann-Straße 22
39179 Barleben

Blattnummer: 4

Quelle: vermgeo.sachsen-anhalt.de

Unterlage:
Übersichtslageplan
Bestand
Befestigungen
Radwege

Maßstab: 1:15.000
Datum: 05 / 2022

MAGDEBURG

Gemeinde Barleben
Radwegeverkehrskonzept