


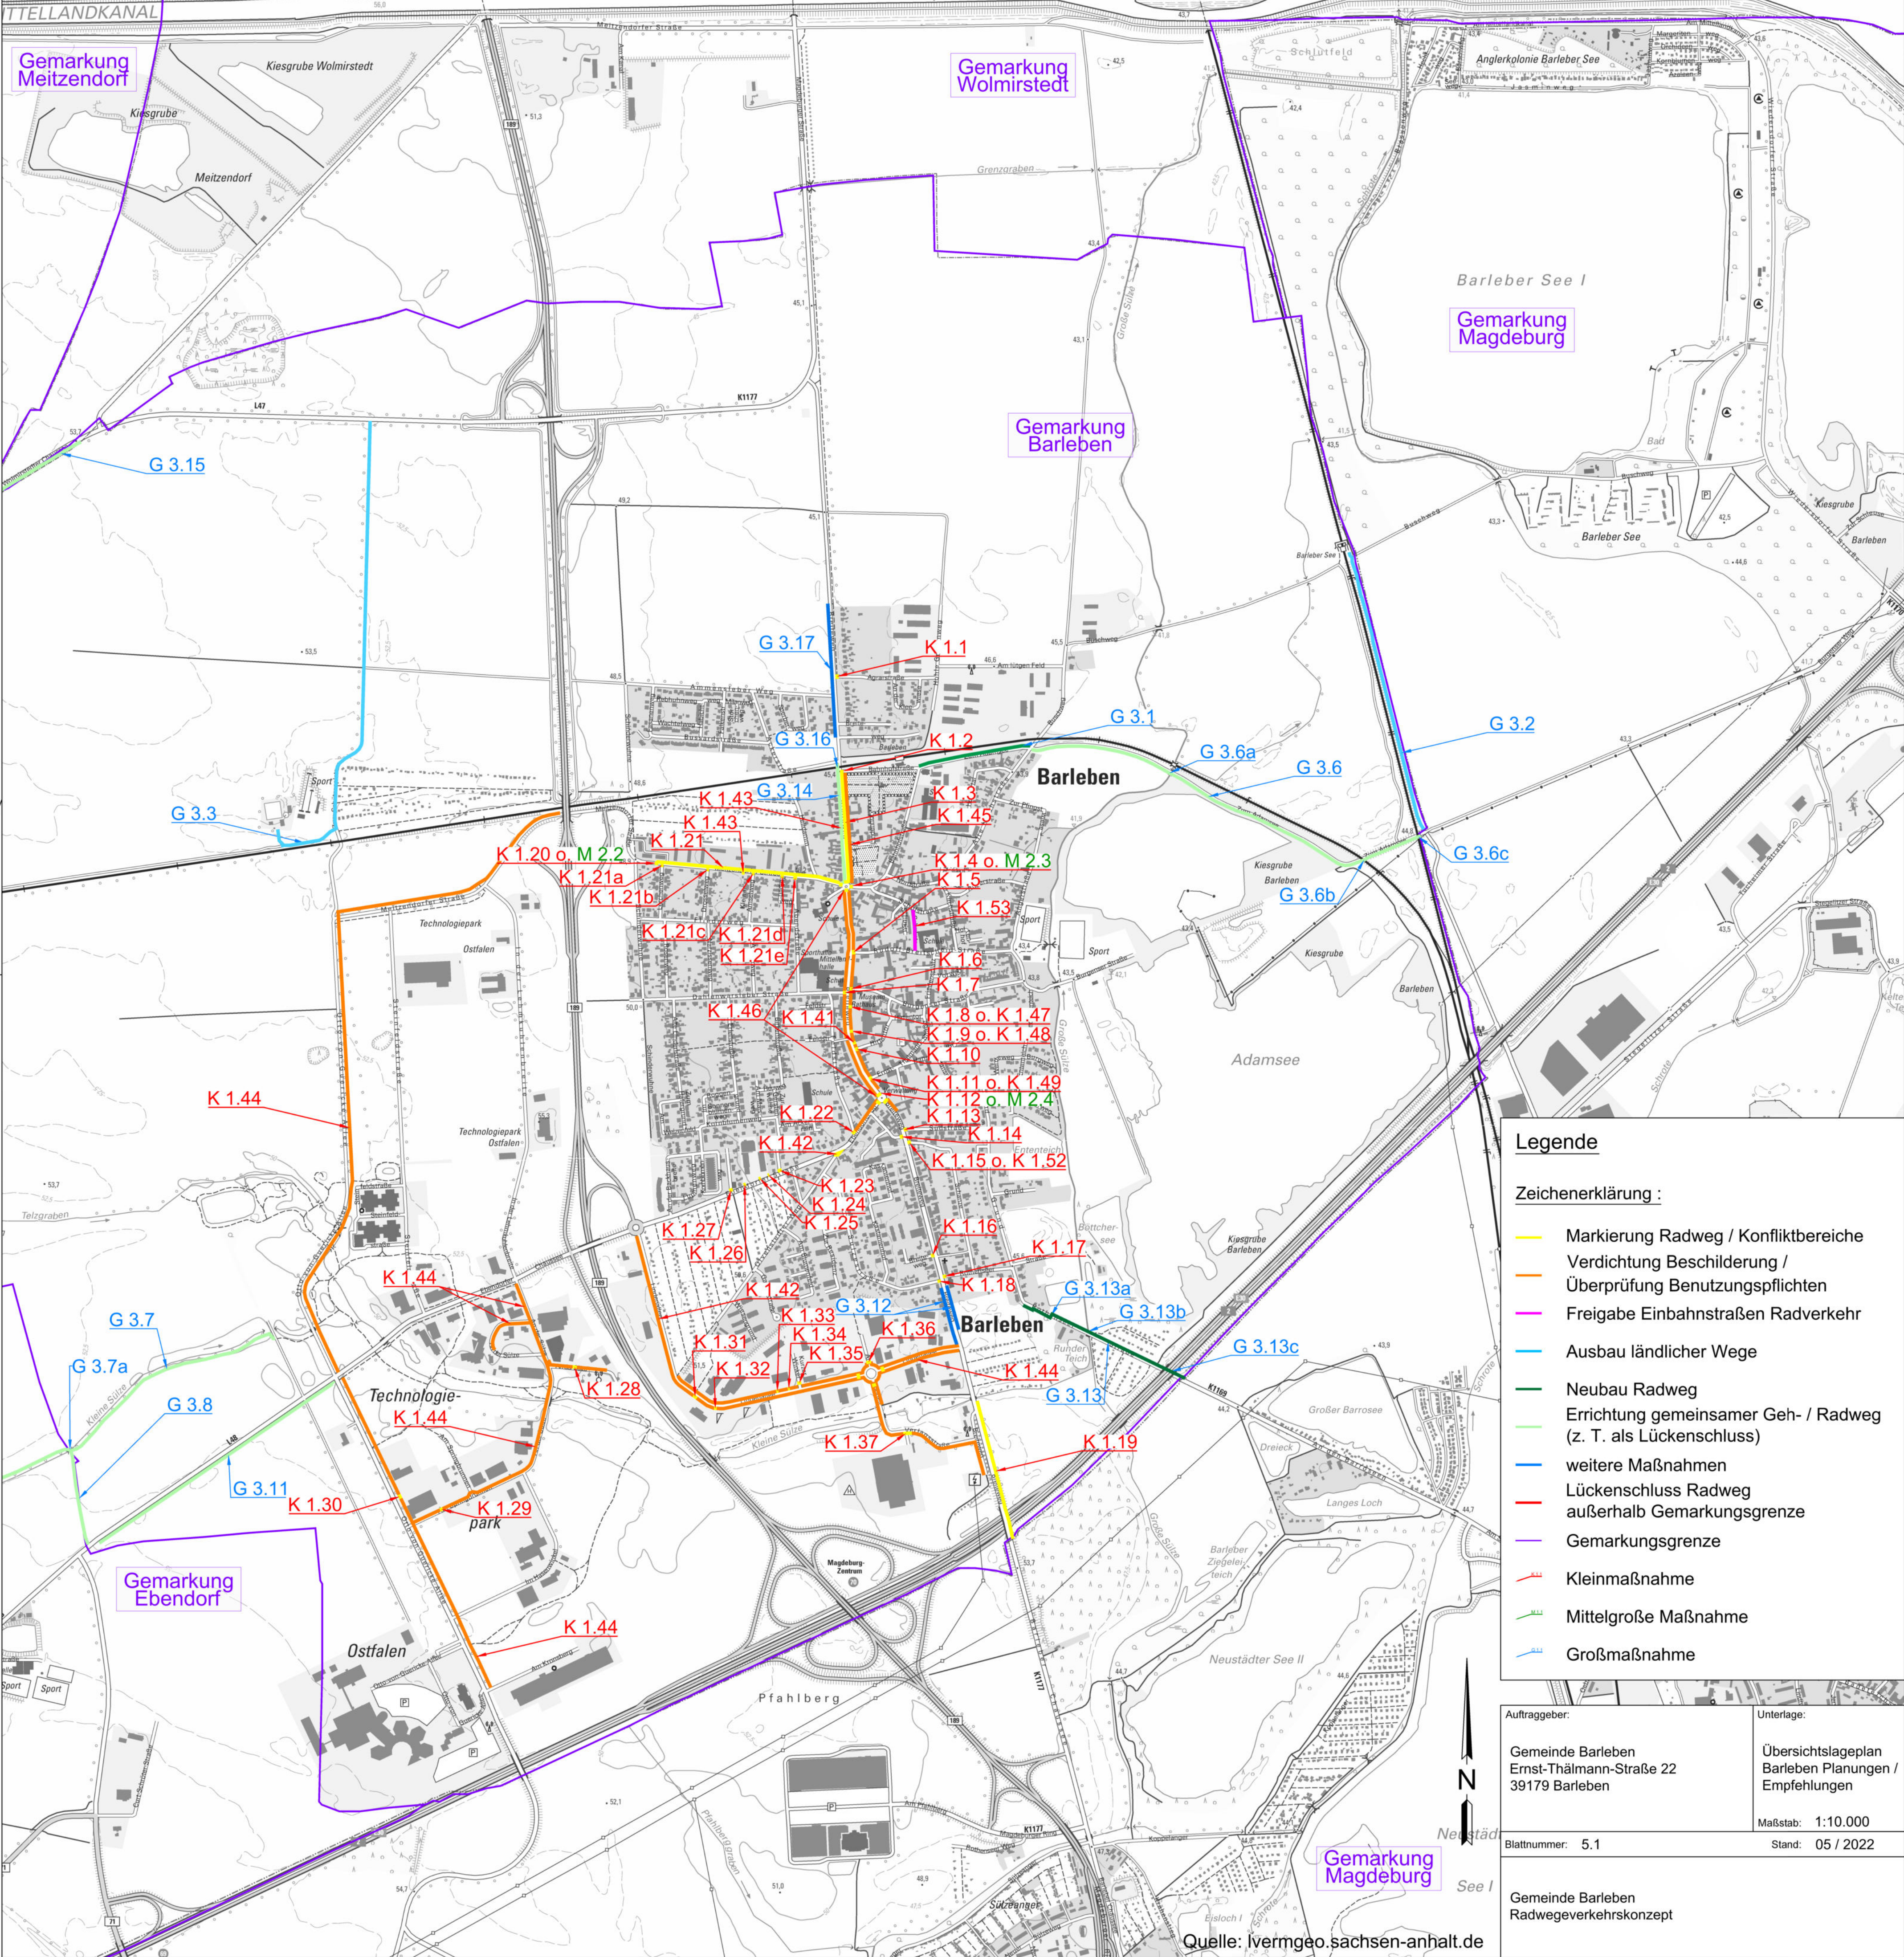

Legende

Zeichenerklärung :

Markierung Radweg / Konfliktbereiche

Verdichtung Beschilderung / Überprüfung Benutzungspflichten

Freigabe Einbahnstraßen Radverkehr

Ausbau ländlicher Wege

Neubau Radweg

Errichtung gemeinsamer Geh- / Radweg (z. T. als Lückenschluss)

weitere Maßnahmen

Lückenschluss Radweg außerhalb Gemarkungsgrenze

Gemarkungsgrenze

Kleinmaßnahme

Mittelgroße Maßnahme

Großmaßnahme

Auftraggeber:	Unterlage:
Gemeinde Barleben Ernst-Thälmann-Straße 22 39179 Barleben	Übersichtslageplan Barleben Planungen / Empfehlungen
Blattnummer: 5.1	Maßstab: 1:10.000 Stand: 05 / 2022

Gemeinde Barleben
Radwegeverkehrskonzept

Quelle: Ivermgeo.sachsen-anhalt.de