
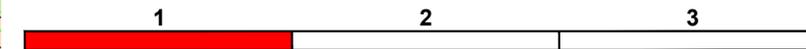


Legende:

- Entwässerungsrinne, 2-zeilig
- Zufahrt
- Grünstreifen
- Radweg
- Gehweg

- Fahrbahn
- Sicherheitsstreifen (Radweg)
- RB - Rundbord
- HB - Hochbord

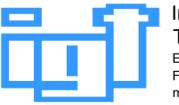

Revision		Datum		Art der Änderung		Zeichner	
Planverfasser:		 Ingenieurgemeinschaft Thiel GmbH Elbeauer Straße 17, 39126 Magdeburg Fon 0391/50897-0 - Fax 0391/50897-21 mail: zentrale@igt-magdeburg.de		Magdeburg, 15.08.2022		Projekt-Ing.	
						Zeichner O. Tetzner	
						Geprüft	
						Projekt-Nr. 1473	
 Gemeinde Barleben Ernst-Thälmann-Straße 22, 39179 Barleben		Unterlage / Blatt-Nr.: 5.4 / 1		Maßstab: 1:250		Blattgröße: 950x297	
Vorplanung		Vermessung: Datum: 03/2022 Lagestatus: LS 489 Höhenstatus: HS 170 Plandarstellung:		bismark vermessung Berliner Chaussee 31 39307 Genthin Tel.: 03933 / 8238363		Ausbau Breiteweg Nordabschnitt hinter der Bahn (Nord-Nord), westlicher Nebenbereich Lageplan Planung Variante 3	