
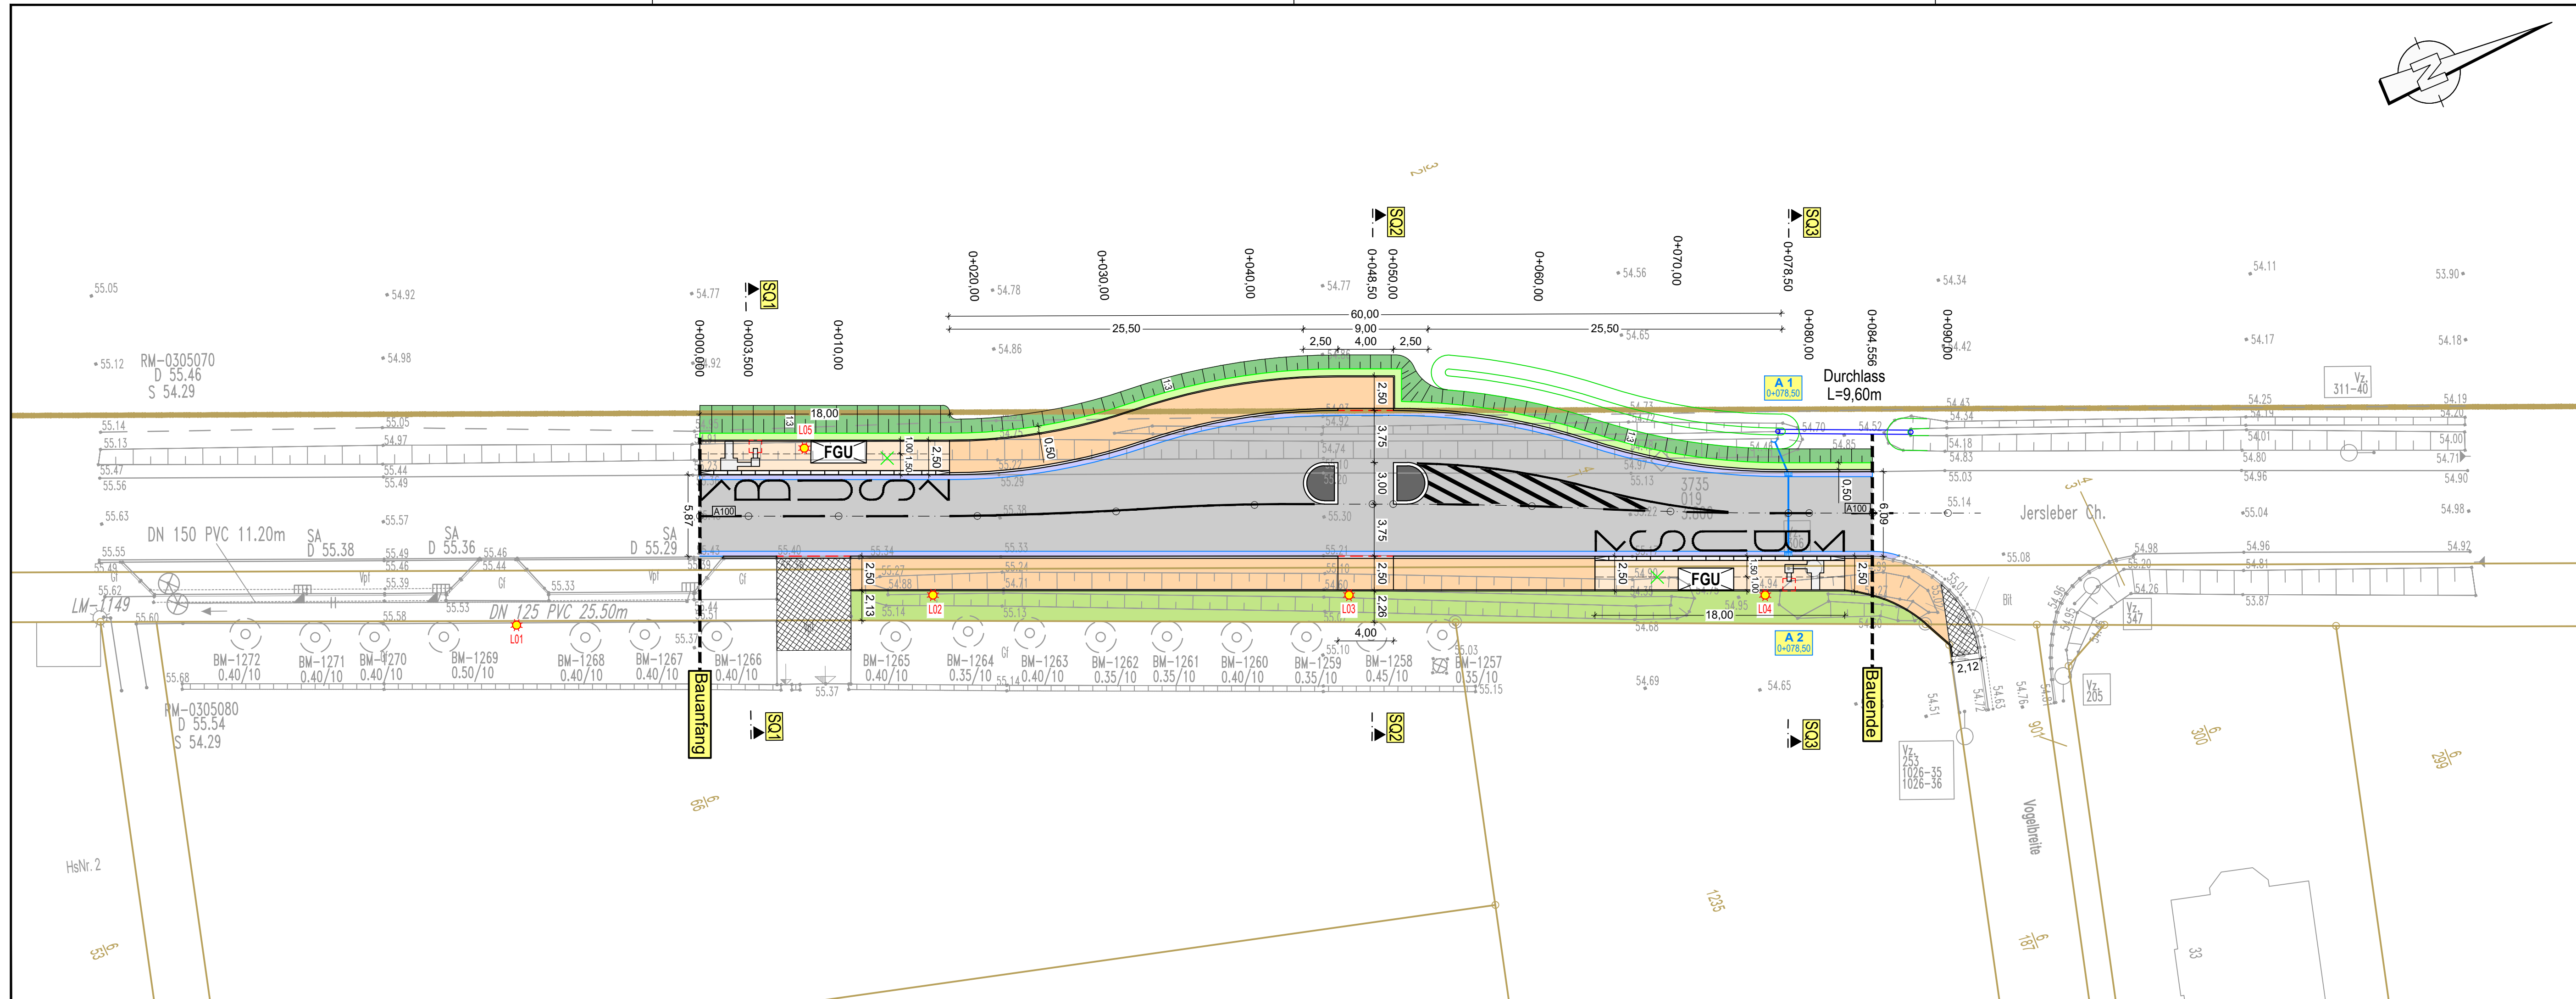


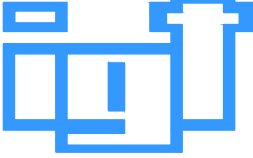

Legende
Planung:

- Fahrbahn - Asphalt
- Gehweg
- Grünflächen
- Bankett
- Geländeanpassung
- Anpassungsbereich
- Hochbord
- Rundbord
- Tiefbord
- Bushaltestelle
- Standort DFI-Dynamische Fahrgastinformation
- Standort VZ 224
- Entwässerungsrinne, 2-reihig
- Straßenablauf mit Anschlussleitung
- A1 Straßenablaufnummer
- Straßenleuchte
- Mulde
- 1235 Flurstücksgrenze mit Nummer

Revision	Datum	Art der Änderung	Zeichner
Planverfasser:			Magdeburg, 10.03.2023
 Ingenieurgesellschaft Thiel GmbH Elbeauer Straße 17, 39126 Magdeburg Fon 0391/50897-0 - Fax 0391/50897-21 mail: zentrale@igt-magdeburg.de			Projekt-Ing. Zeichner Geprüft Projekt-Nr.
 Gemeinde Barleben Ernst-Thälmann-Straße 22, 39179 Barleben			Unterlage / Blatt-Nr.: 5.2 / 1 Maßstab: 1:250 Blattgröße: 950x297
Vorplanung Gemeinde Barleben OT Meitzendorf K1167, Jersleber Chaussee Bushaltestellen und Gehweg			Vermessung: Datum: 12/2022 Lagestatus: LS 489 Höhenstatus: HS 170 Plandarstellung: Lageplan Variante 1

N:\Projekte-1400\1491\Planung\acadi2_Vorplanung\5-2_Lageplan-Planung-Vari1.dwg