


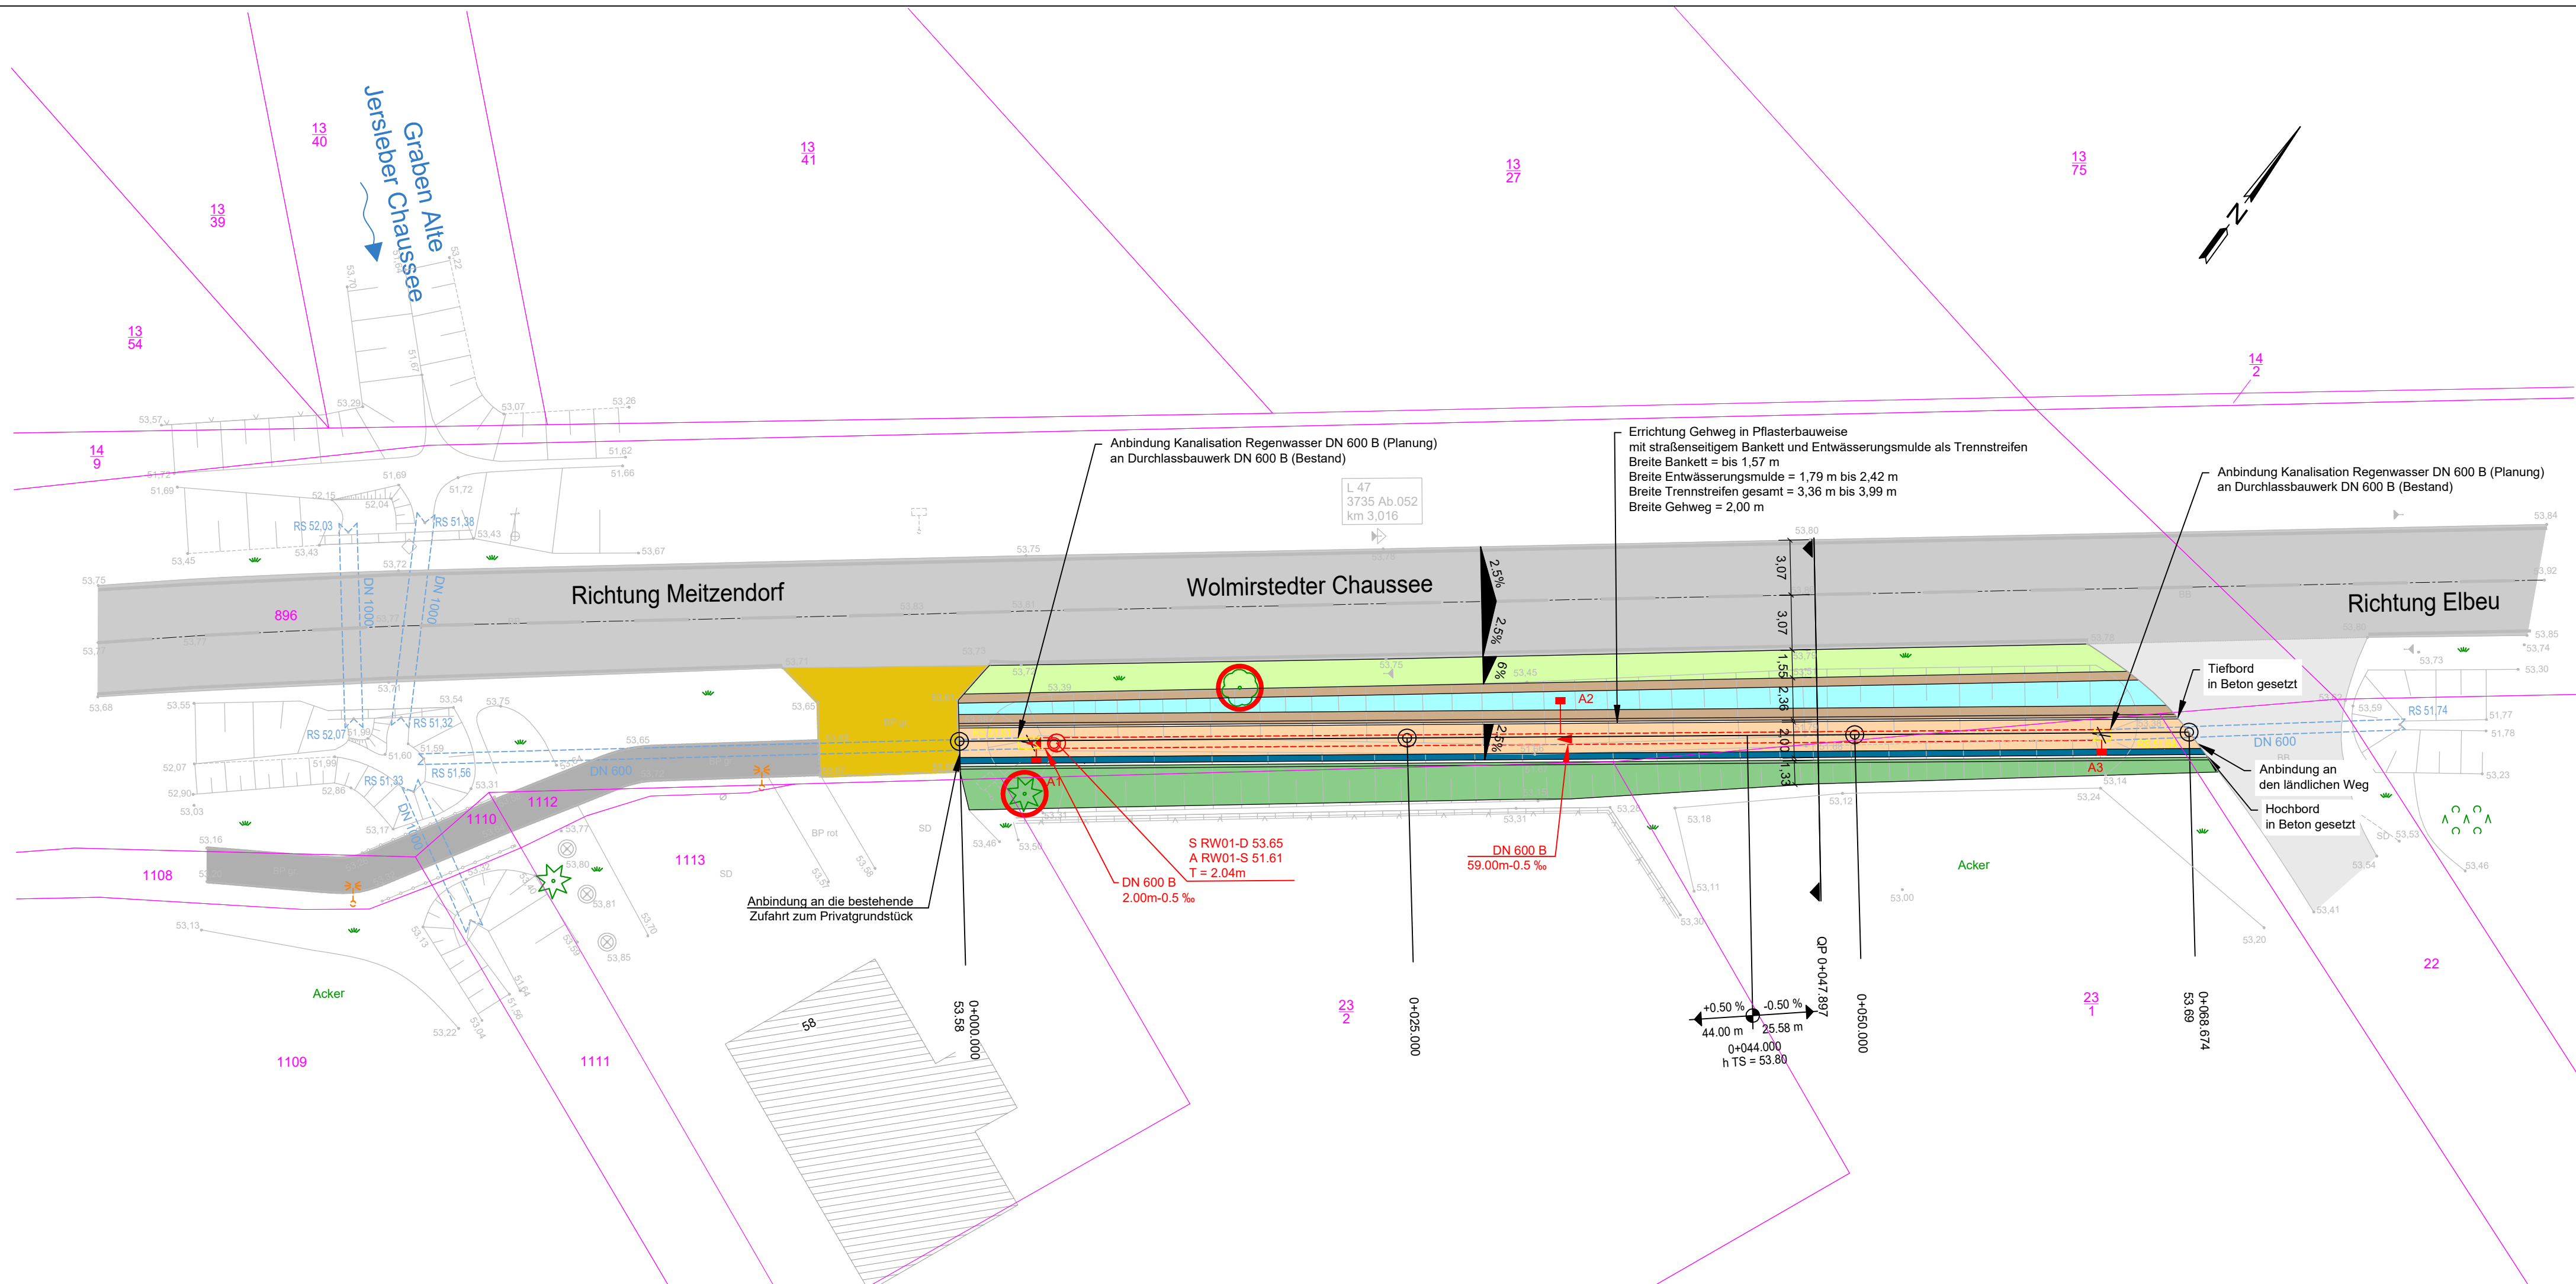

Zeichenerklärung :

Medien (geplant)

Kanalisation Regenwasser

Beschriftung Schacht

S RW01-D 53.65
A RW01-S 51.61
T = 2.04 m

Schachtbezeichnung
Deckelhöhe
Ablauf Sohlhöhe
Schachttiefe

Medien (vorhanden)

Durchlassbauwerke (Bestand)

Beschriftung Kanal

DN 600 B - 59.00m - 0.5%

Gefälle
Haltungslänge
Material
Rohrinnenweite

Symbole

- Flurstücksgrenze
- Landesstraße L 47 (Bestand)
- Gehweg (Bestand)
- Wirtschaftsweg (Bestand)
- Grundstückszufahrt (Bestand)
- Bankett (geplant)
- Nebenflächen (geplant)
- Entwässerungsmulde (geplant)
- Gehweg Pflasterbauweise (geplant)
- Entwässerungsrinne (geplant)
- Grabenböschung (geplant)
- Straßenseitengraben
- Straßenablauf (geplant)
- Durchlassbauwerke (Bestand)

- 896 Flurstücksnummer
- bestehender Baumstandort
- Baumfällung
- Baumschutz

Nr.	Art der Änderung	Datum	Zeichen
-----	------------------	-------	---------



Gemeinde Barleben OT Barleben

Bearbeiter(in): Kazmierzak, F.	Auftraggeber: Gemeinde Barleben Ernst-Thälmann-Straße 22 39179 Barleben	Leistungsphase: VP
Zeichner(in): Laudon, D.		Datum: 24.04.2023
Prüfer(in): Kazmierzak/Gehlhaar	Projekt: Gemeinde Barleben OT Meitzendorf Errichtung Gehweg Wolmirstedter Chaussee am östlichen Ortsausgang	Höhen-/Lagestatus: HS170 / LS489
Dateiname: 3-Plan		Maßstab: 1:250
Projektnummer: 2022-76	Planbezeichnung: Lageplan Variante Nr. 3	Plotmaßstab: 1:1
 WSTC GmbH WASSER / STRASSEN / TIEFBAU & CONSULTING		Blattnummer: 3

WSTC GmbH
Heydeckstraße 12
39104 Magdeburg

Telefon: 0391 744887-0
Telefax: 0391 744887-15
E-mail: info@wstc.eu