




Planungsgrundlage: Vermessung Blamark Vermessung vom 07.11.2022, LS 489, HS 170

Fit durch Meitzendorf

Auftraggeber: Gemeinde Barleben Ernst-Thälmann-Straße 22 39179 Barleben	Projektskizze: Ladestraße 39179 Barleben OT Meitzendorf	Planungsnummer: LPA 03 - Entwurf E 02.01 - Lageplan	Maßstab: 1:250
Arbeitskreis: Arbeitskreis Landschaftsarchitektur (FA) 39179 Meitzendorf T: 0381-686900 M: 0172-3007337 mail: arbeitskreis@kriewald-landschaftsarchitektur.de	Beauftragter: HA	Datum: 19.05.2023	Datum: 19.05.2023
	Geschiedet: HA	Datum: 19.05.2023	Datum: 19.05.2023
	Gedruckt: KR	Datum: 19.05.2023	Datum: 19.05.2023

Arbeitskreis Gehölzplanung

- Acer campestre
- Amelanchier ovalis
- Cornus alba
- Cornus mas
- Crataegus laevigata 'Pauls Scarlet'
- Ligustrum vulgare
- Rosa canina
- Rosa rugosa
- Salix caprea
- Salix purpurea
- Sambucus nigra
- Viburnum opulus

Legende

- Rasen
- Asphalt
- Bankette / Schotterrasen
- Gehölzfläche
- Bäume Baurreihe
- Gehölze Neupflanzung
- Feldhorn
- Felsenrose
- Baumhafe
- Kornelkirsche
- Rodod
- Liguster
- Wibrose
- Apfelrose
- Salweide
- Purpur-Weide
- Schwarzer Holunder
- Gefüllter Schneeball
- Sitzgruppe
- Sitz-Bänke
- Sitzbank
- Abfahrrampe
- Zaun
- Grenze 1. Bauabschnitt