


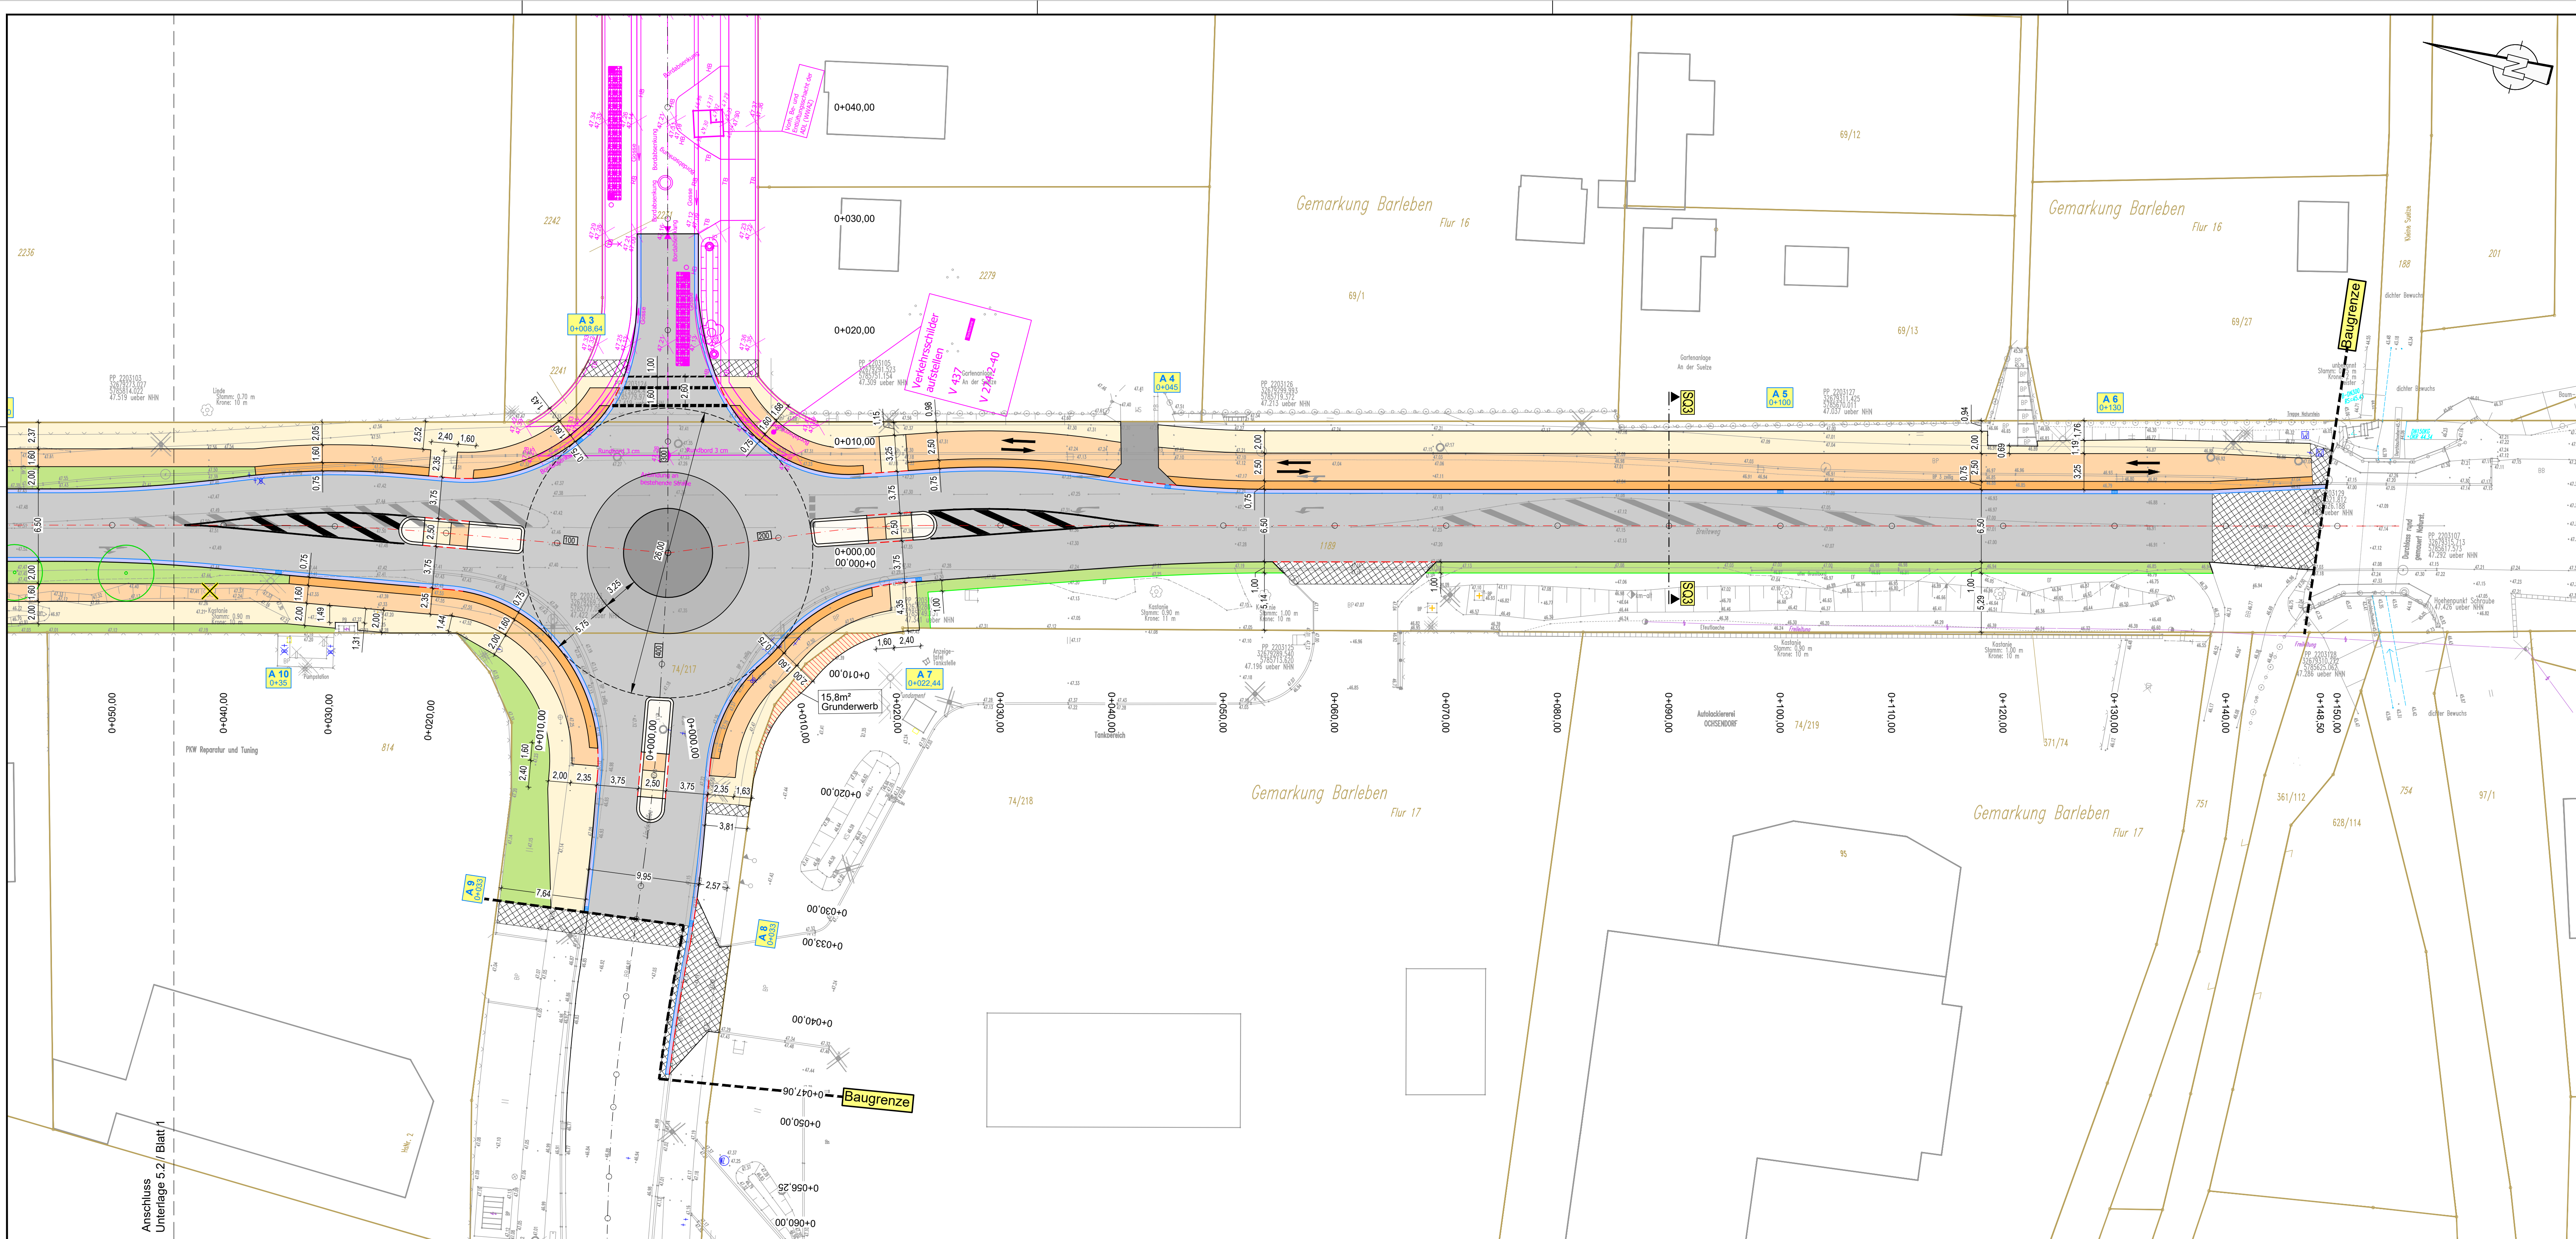

Legende:

		Gehweg
		Radweg
		Grünstreifen
		Rinne, 2-zellig
		Fahrbahn

Fahrbahn
 Sicherheitsstreifen (Radweg)
 RB - Rundbord
 Anpassungsbereich
 Straßenablauf
 A 1 0+140.00
 Baumfällung
 Baumpflanzung
 Fremdplanung MIB

1 **2**

Revision	Datum	Art der Änderung	Zeichner
Planverfasser:			Magdeburg, 16.06.2023
			Projekt-Ing.
Ingenieurgesellschaft Thiel GmbH Elberver Straße 17, 39126 Magdeburg Fon 0391/50897-0 - Fax 0391/50897-21 mail: zentrale@igt-magdeburg.de			Zeichner C. Birkner
			Gepfört
			Projekt-Nr. 1488
Gemeinde Barleben Ernst-Thälmann-Straße 22, 39179 Barleben			Unterlage / Blatt-Nr.: 5.2 / 2
Vorplanung			Maßstab: 1:250 Blattgröße: 1135x450
Ausbau Breiteweg Südabschnitt (Süd-Süd)			
Vermessung: Jenrich Datum: 02/2023 Lagestatus: LS 489 Höhenstatus: HS 160 Plandarstellung:			Vermessungsgesellschaft mbH Hohenwarleber Str. 6 39235 Dahlenwarleben Tel.: 039202 / 61318
			Lageplan Planung Variante 1

N:\Projekte-1400\1488\Planung\ladad2_Vorplanung\5-2_Lageplan_Variante1.dwg