


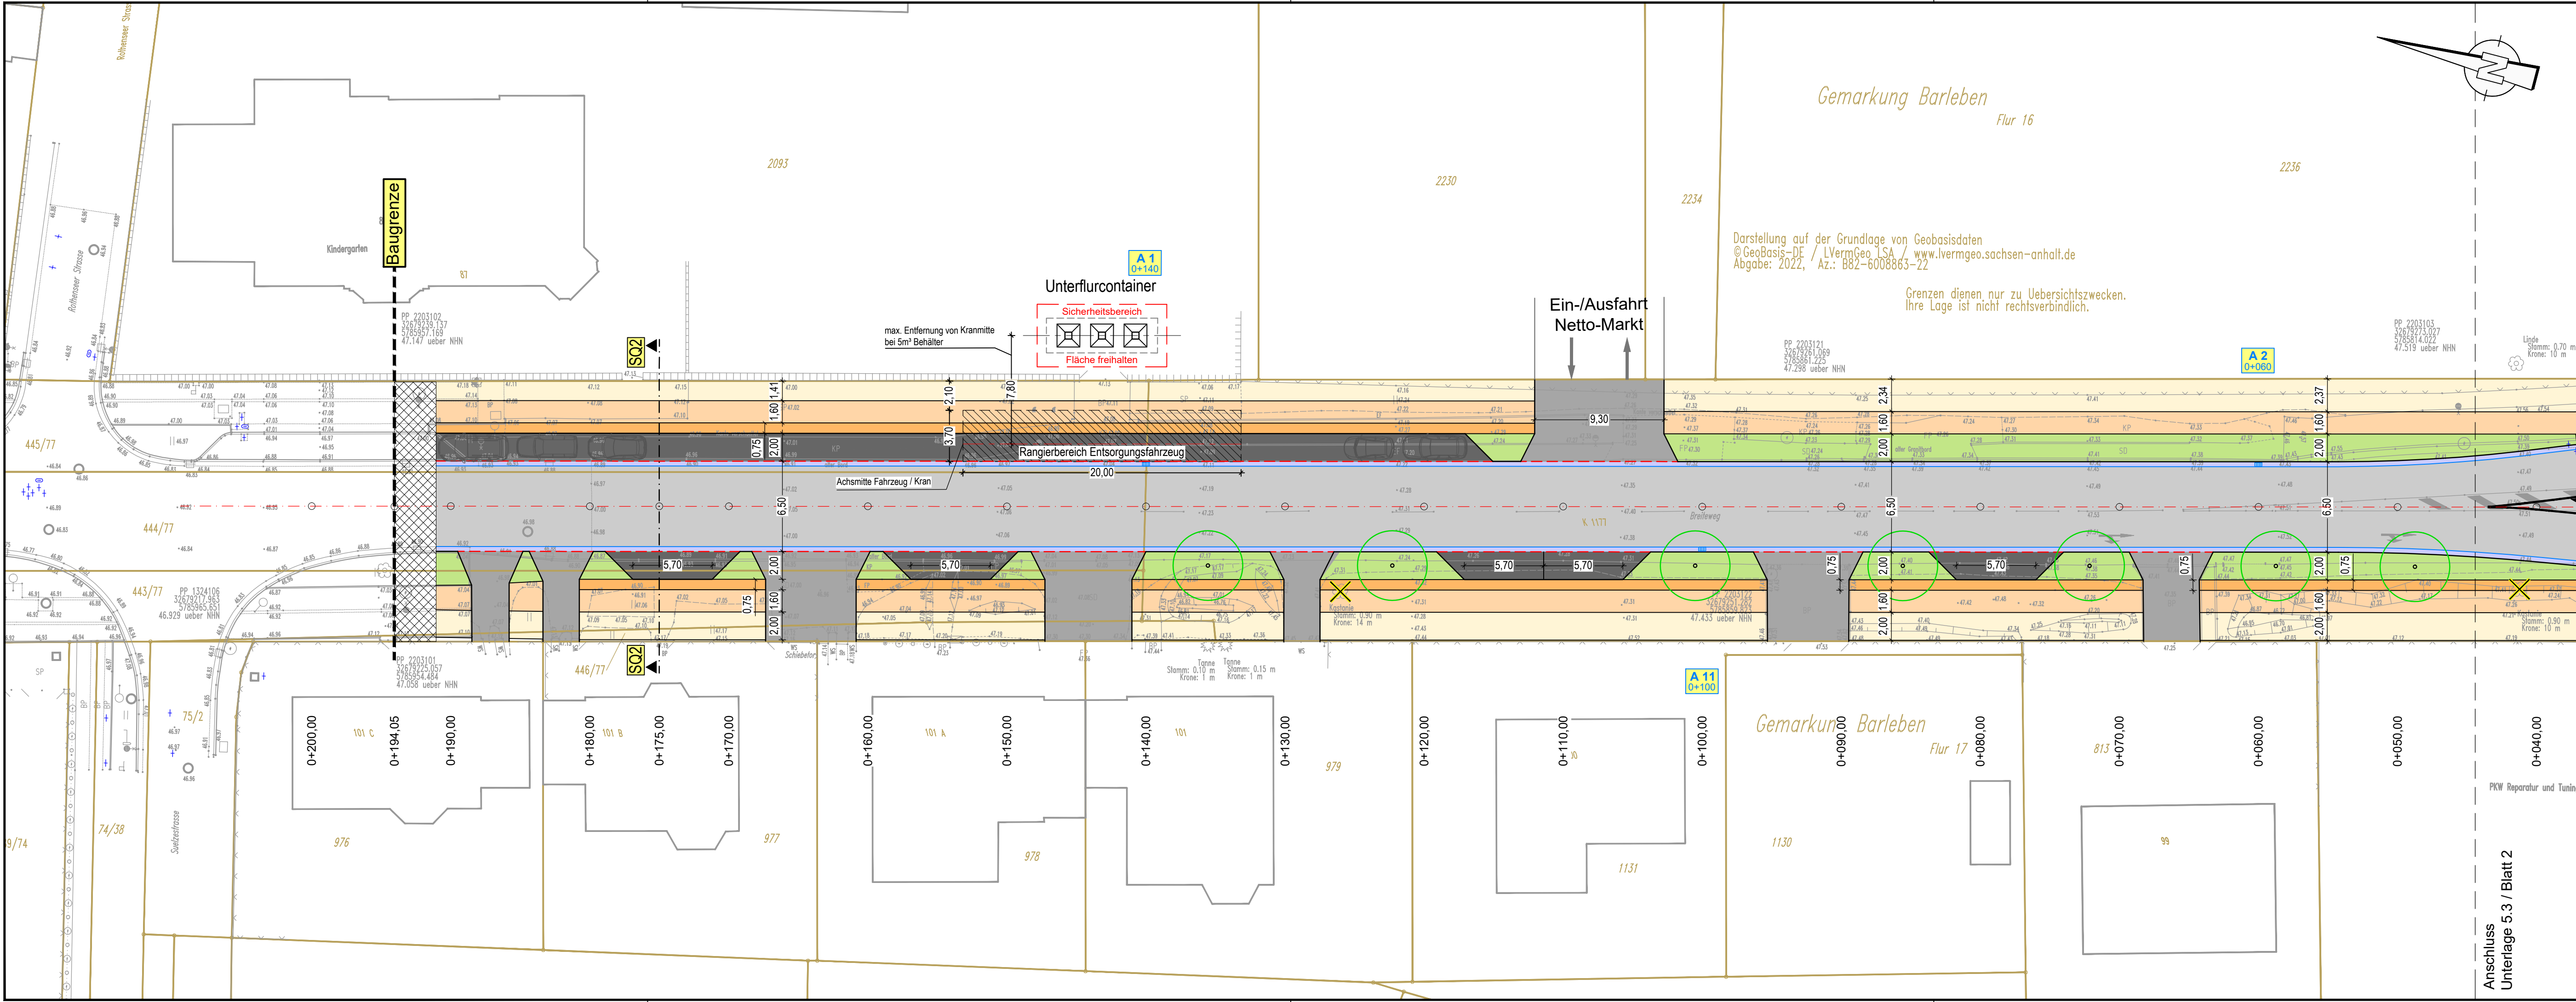

Legende:

Zufahrt

Gehweg

Radweg

Grünstreifen

Rinne, 2-zeilig

Fahrbahn

Fahrbahn

PKW-Stellfläche

Sicherheitsstreifen (Radweg)

RB - Rundbord

Anpassungsbereich

Straßenablauf

A 1
0+140.00

Ablaufnummer
Station

X

Baumfällung

•

Baumpflanzung

1

2

Revision	Datum	Art der Änderung	Zeichner
Planverfasser:			Magdeburg, 16.06.2023
Ingenieurgemeinschaft Thiel GmbH Elbeauer Straße 17, 39126 Magdeburg Fon 0391/50897-0 - Fax 0391/50897-21 mail: zentrale@igt-magdeburg.de			Projekt-Ing.
			Zeichner C.Birkner
			Geprüft
			Projekt-Nr. 1488
Gemeinde Barleben Ernst-Thälmann-Straße 22, 39179 Barleben			Unterlage / Blatt-Nr.: 5.3 / 1
			Maßstab: 1:250
			Blattgröße: 950x297
Vorplanung			Vermessung: Datum: 02/2023 Lagestatus: LS 489 Höhenstatus: HS 160 Plandarstellung:
Ausbau Breiteweg Südabschnitt (Süd-Süd)			Jenrich Vermessungsgesellschaft mbH Hohenwarsleber Str. 6 39326 Dahlenwarsleben Tel.: 039202 / 61318
			Lageplan Planung Variante 2

N:\Projekte-1400\1488\Planung\acad\2_Vorplanung\5-3_Lageplan_Variante2.dwg