


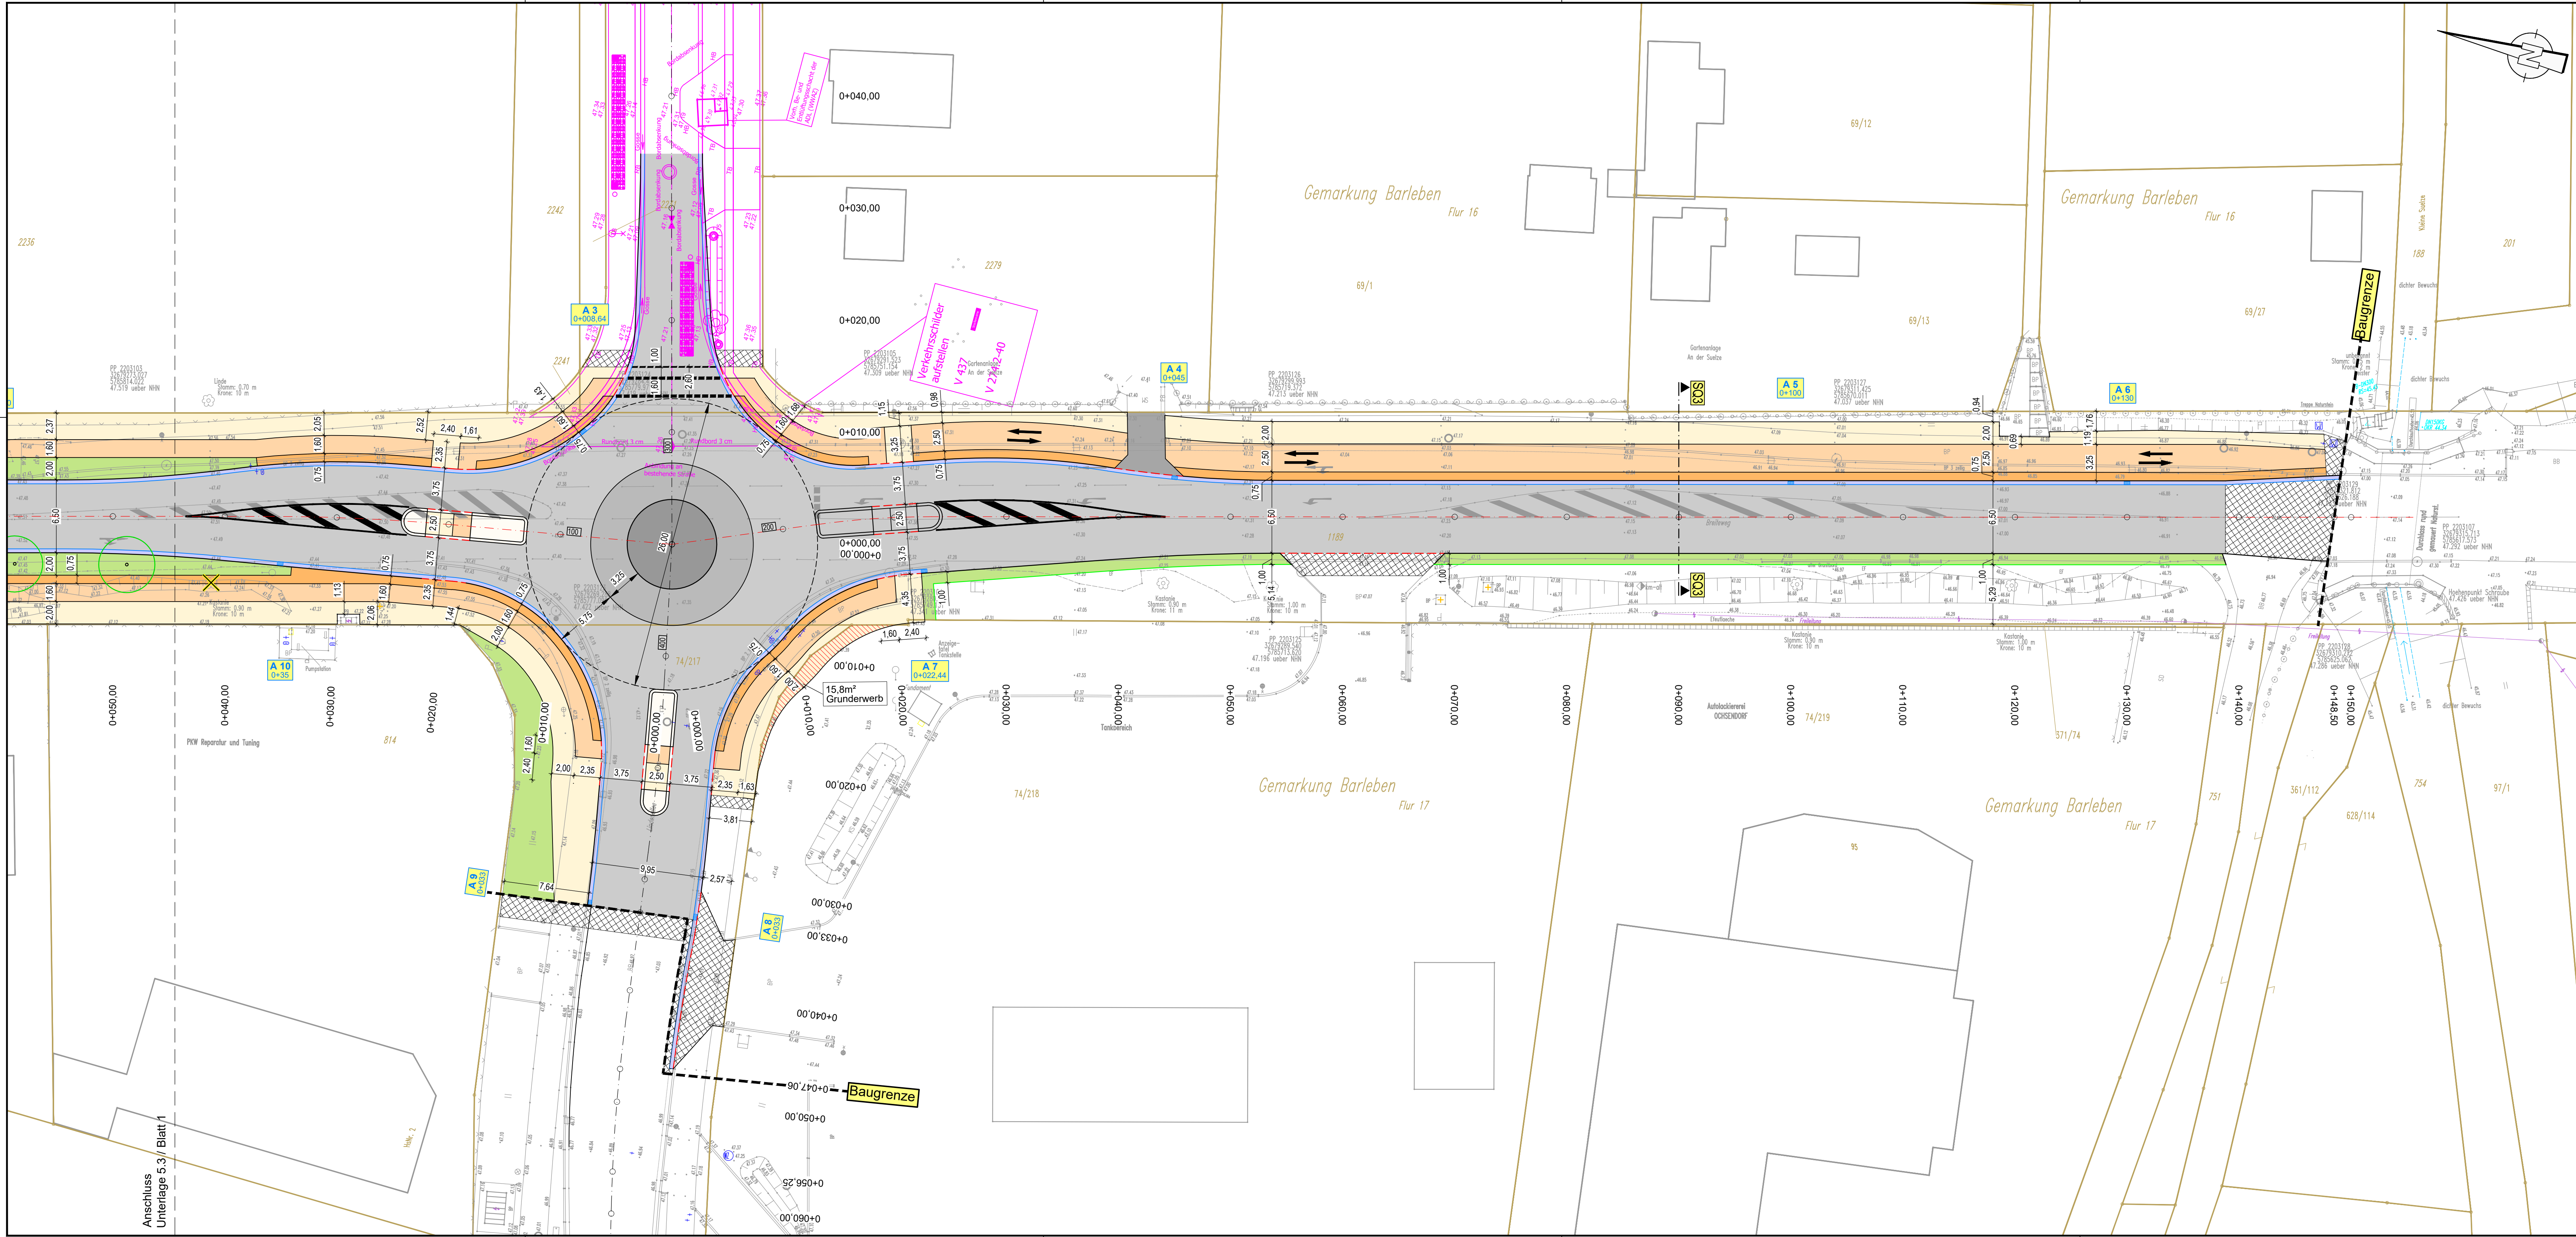

Legende:

- Zufahrt
- Gehweg
- Radweg
- Grünstreifen
- Rinne, 2-zellig
- Fahrbahn
- Fahrbahn
- Sicherheitsstreifen (Radweg)
- RB - Rundbord
- Anpassungsbereich
- Straßenablauf
- A 1 (0+140,00) Abzweigung
- Station
- Baumfällung
- Baumpflanzung
- Fremdplanung MIB

1

2

Revision	Datum	Art der Änderung	Zeichner
Planverfasser:			Magdeburg, 16.06.2023
			Projekt-Ing.
Ingenieurgesellschaft Thiel GmbH Elberse Straße 17, 39126 Magdeburg Fon 0391/50897-0 - Fax 0391/50897-21 mail: zentrale@igt-magdeburg.de			Zeichner C. Birkner
			Gepfört
			Projekt-Nr. 1488
Gemeinde Barleben Ernst-Thälmann-Straße 22, 39179 Barleben			Unterlage / Blatt-Nr.: 5.3 / 2
Vorplanung			Maßstab: 1:250
Ausbau Breitenweg Südabschnitt (Süd-Süd)			Blattgröße: 1135x450
Lageplan Planung Variante 2			Vermessung: Datum: 02/2023 Lagestatus: LS 489 Höhenstatus: HS 160 Plananstellung: Jenrich