


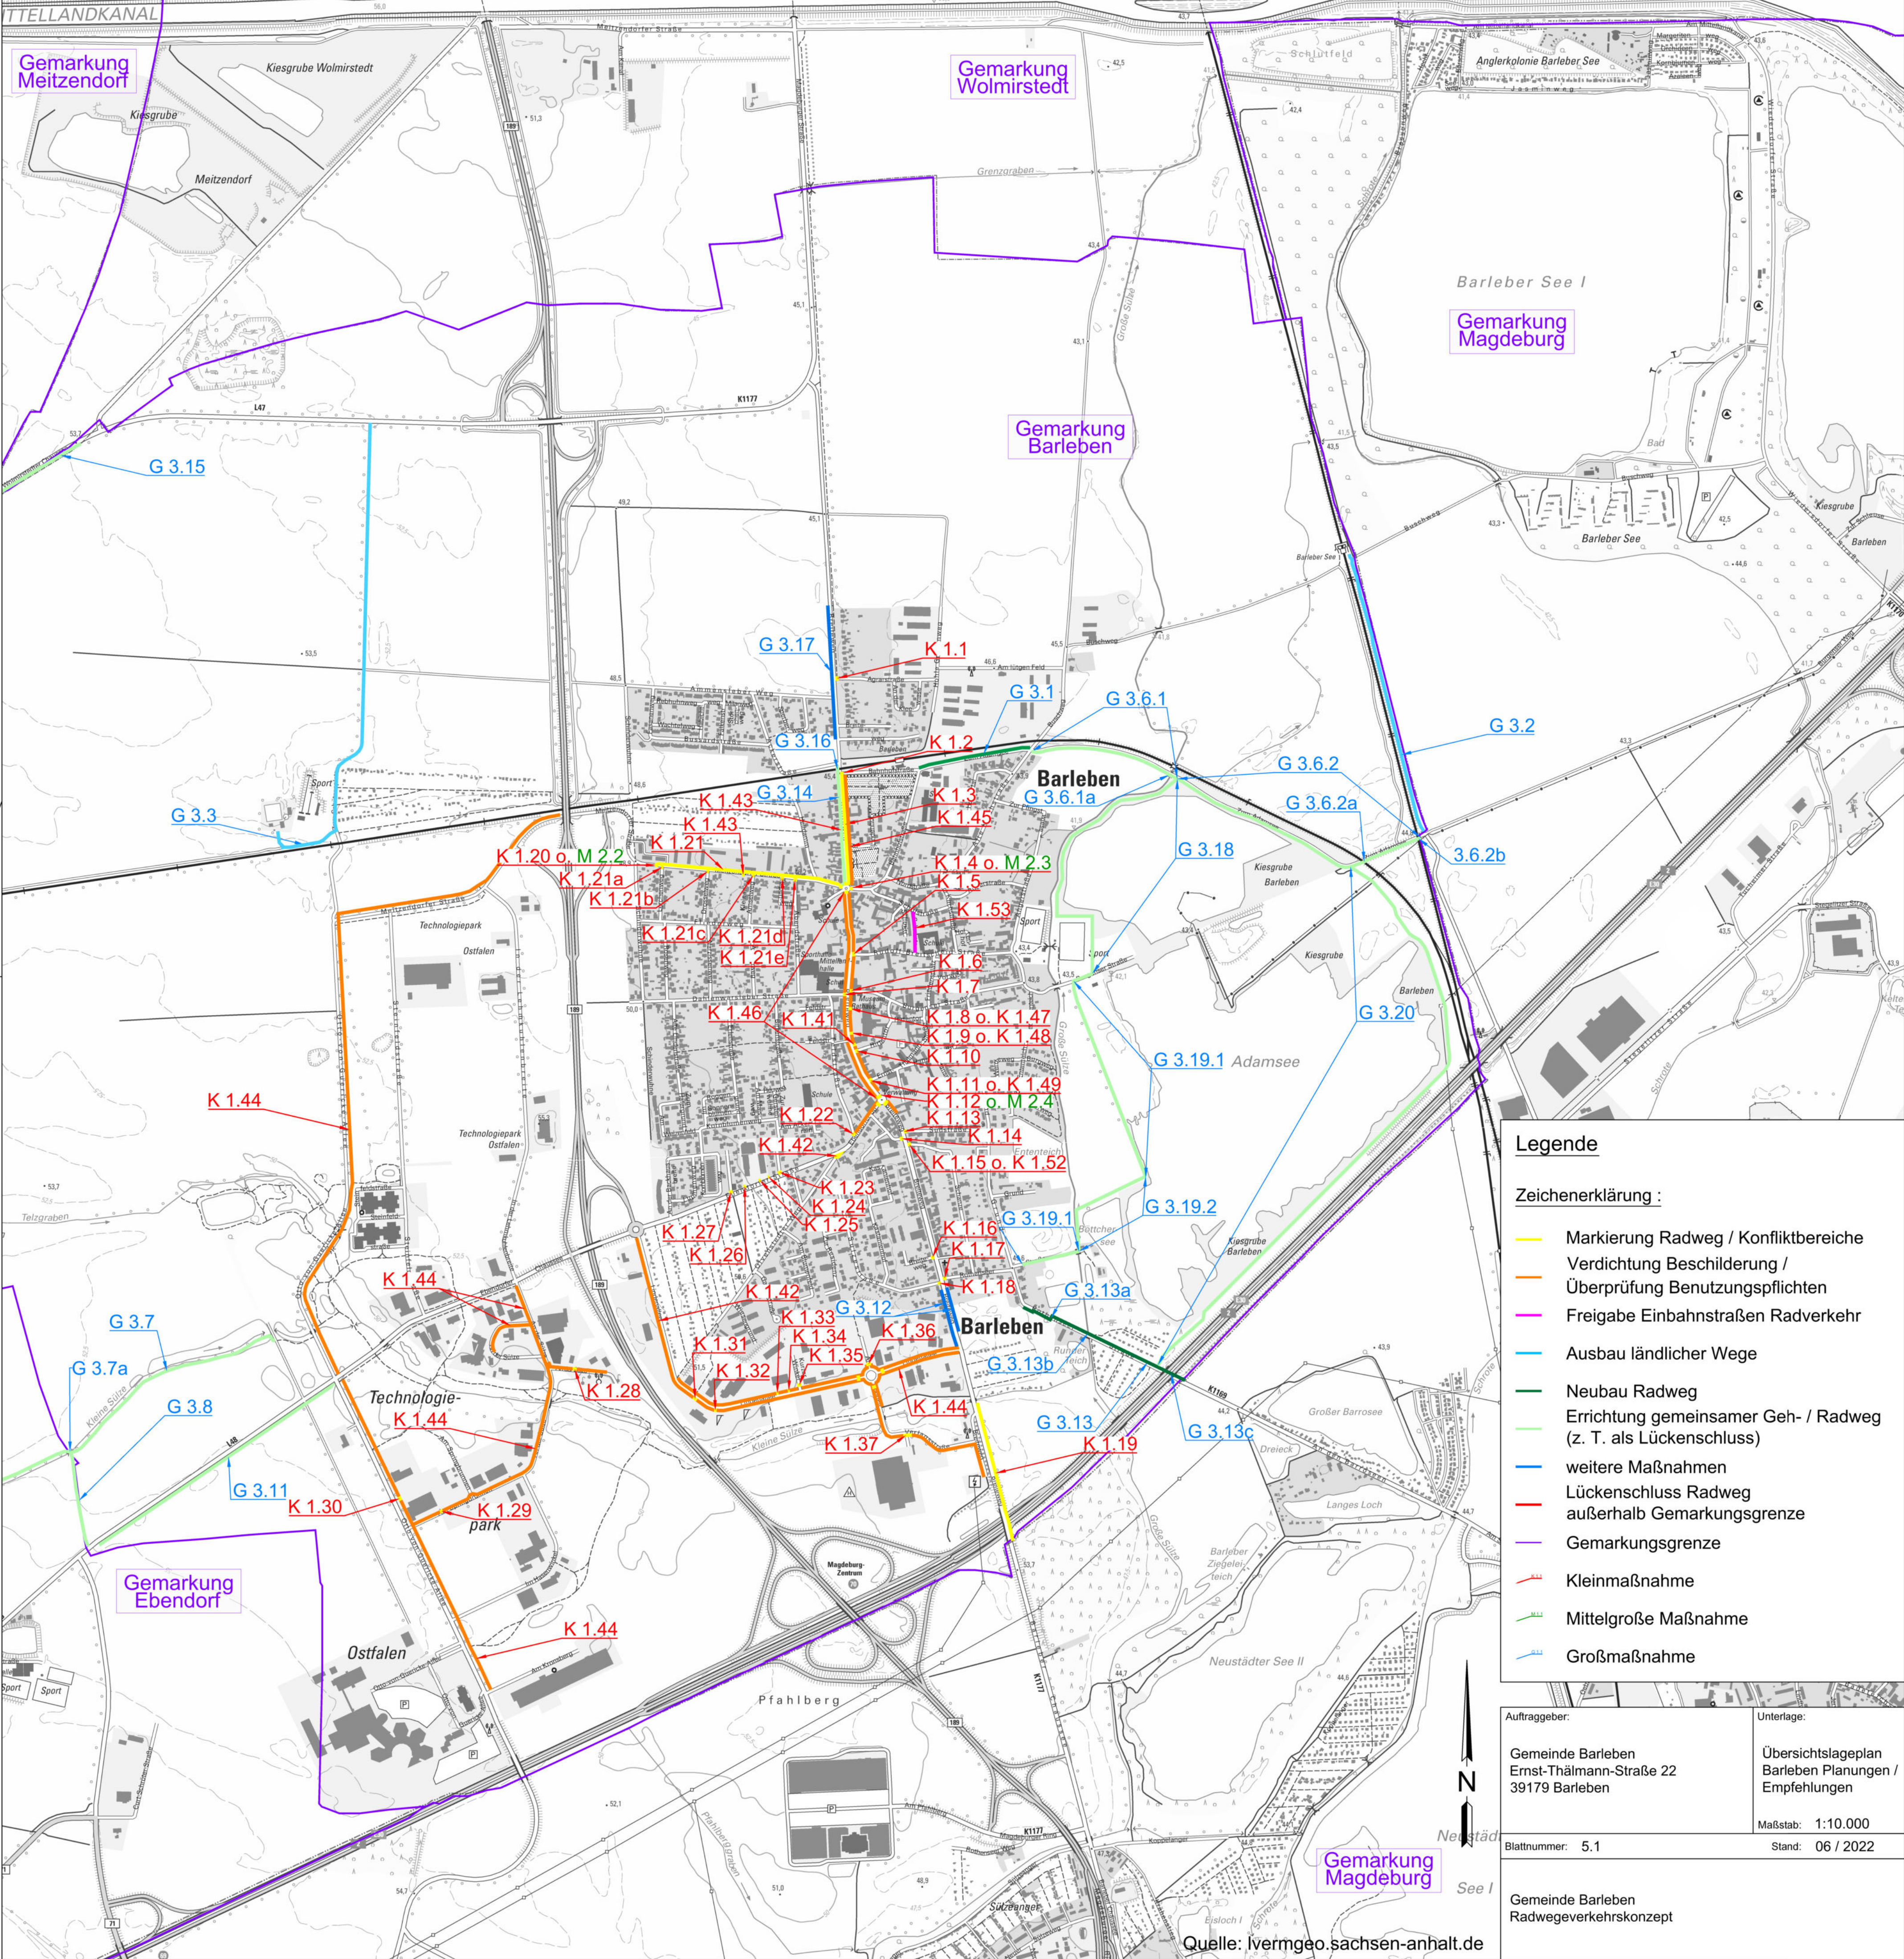

### Legende

**Zeichenerklärung :**

- Markierung Radweg / Konfliktbereiche
- Verdichtung Beschilderung / Überprüfung Benutzungspflichten
- Freigabe Einbahnstraßen Radverkehr
- Ausbau ländlicher Wege
- Neubau Radweg
- Errichtung gemeinsamer Geh- / Radweg (z. T. als Lückenschluss)
- weitere Maßnahmen
- Lückenschluss Radweg außerhalb Gemarkungsgrenze
- Gemarkungsgrenze
- Kleinmaßnahme
- Mittelgroße Maßnahme
- Großmaßnahme

|                                                                 |                                                            |
|-----------------------------------------------------------------|------------------------------------------------------------|
| Auftraggeber:                                                   | Unterlage:                                                 |
| Gemeinde Barleben<br>Ernst-Thälmann-Straße 22<br>39179 Barleben | Übersichtslageplan<br>Barleben Planungen /<br>Empfehlungen |
| Blattnummer: 5.1                                                | Maßstab: 1:10.000<br>Stand: 06 / 2022                      |