




- Zeichenerklärung :**
- Symbole**
- Gemarkungsgrenze
 - Flurgrenze
 - Flurstücksgrenze
 - 10745 Flurstücksnummer
 - Gewässer
 - Fahrbahn Rothenseer Straße (nicht Bestandteil der hier vorliegenden Maßnahme)
 - Sanierung / Umgestaltung Fahrbahn im Bereich der Querungshilfe
 - Errichtung Radweg
 - Bankett Radweg, Zufahrten, Rothenseer Straße
 - Entwässerungsmulde Radweg / Rothenseer Straße
 - Anpassungsbereich
 - Zufahrten
 - Achshauptpunkt
 - Stationen Achse
 - Querneigung

Nr.	Art der Änderung	Datum	Zeichen

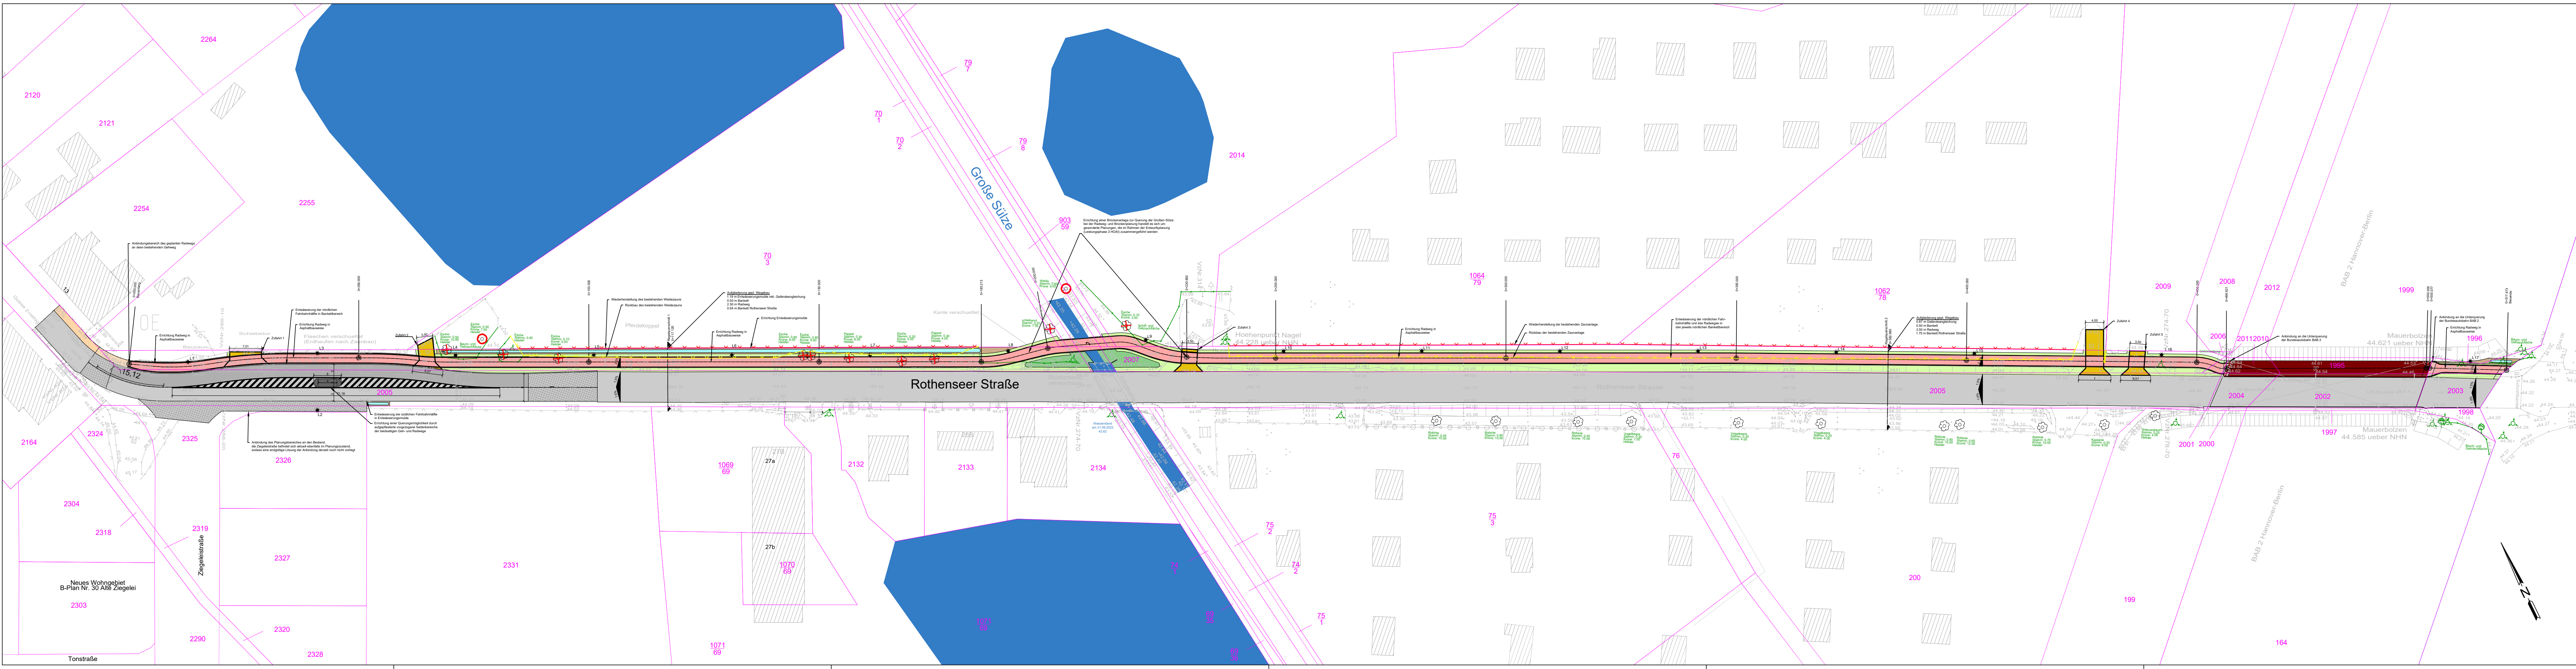

Gemeinde Barleben OT Barleben

Bearbeiter(in): Kazmierzak, F.	Auftraggeber: Gemeinde Barleben Ernst-Thälmann-Straße 22 39179 Barleben	Leistungsphase: VP
Zeichner(in): Kazmierzak, F.		Datum: 14.08.2023
Prüfer(in): Gehlhaar, A.	Projekt: Gemeinde Barleben OT Barleben Neubau Geh- und Radweg Rothenseer Straße	Höhen-/Lagestatus: HS170 / LS489
Dateiname: 4-lp		Maßstab: 1:500
Projektnummer: 2022-77	Planbezeichnung: Lageplan Variante 1	Platmaßstab: 1:1
 WSTC GmbH Heydeckstraße 12 39104 Magdeburg		Telefon: 0391 744887-0 Telefax: 0391 744887-15 E-mail: info@wstc.eu
		Blattnummer: 4.1