

Legende:

- Bst = Bauteilgruppe
- UZ = Raumhöhe Untergeschoss
- RH = Raumhöhe
- FS = Flächenspiegel
- unbau. FS = unbauender Flächenspiegel

Raumbuch

Raumnummer	Raumbezeichnung	Fläche	Umfang
2.01	Tropfenhaus	25,31 m²	21,59 m
2.02	Flur	27,13 m²	30,64 m
2.03	Büro	50,62 m²	30,59 m
2.04	Büro	30,92 m²	21,59 m
2.05	PC-Modell	30,56 m²	21,59 m
2.06	Büro	27,08 m²	21,22 m
2.07	Saal	61,56 m²	31,52 m
2.08	Saal-Erweiterung	79,06 m²	22,23 m
2.09	Küche	17,68 m²	20,04 m
2.10	Flur	8,96 m²	10,52 m
2.11	WC - Damen	2,93 m²	7,12 m
2.12	WC - Herren	2,88 m²	7,08 m
2.13	Technikum	3,85 m²	8,80 m



GEO-DV GmbH
Tollborn 03321-27 27 97
Fak 03321-79 48 51
E-Mail geo@geo-online.de
19575 Stendal
Internet www.geo-dv.de


Auftraggeber: Gemeinde Barleben
Ersch-Thalman-Strasse 22, 39179 Barleben

Objekt: Villa
Breite Weg 147, 39179 Barleben

Darstellung: Bestandsvermessung
Grundriss Obergeschoss

Maßstab: 1:50
aktualisiert: F. Heimerl
Datum: 01.08.2023

Blattr.: 1/1
Blattr.: 850 x 550
Dateiname: Barleben_Villa_OG.dwg
Datum: 19.12.20-1

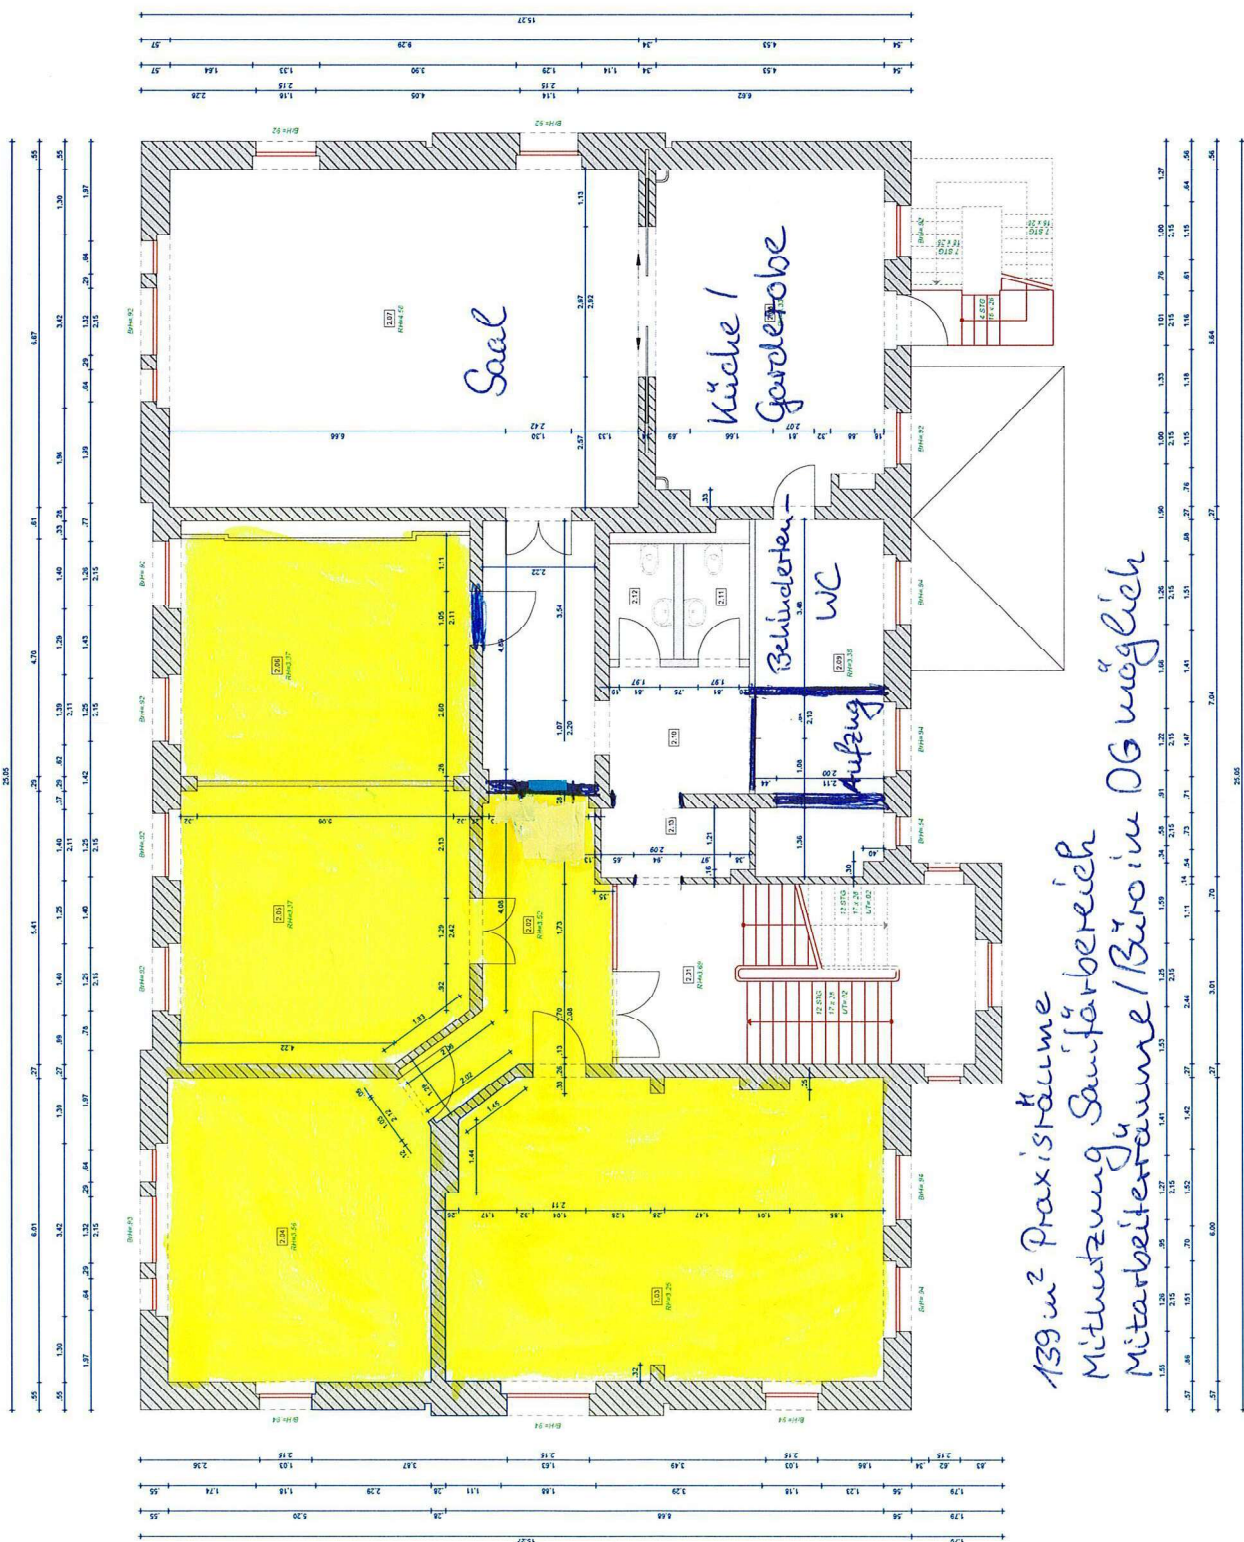


Legende:

BrH = Brüstungshöhe
 LZ = Raumhöhe Untergeschoß
 BrH = Raumhöhe Obergeschoß
 FS = Fliesenlage
 Umbau FS = Umbauflur Fliesenlage

Raumbuch

Raumnummer	Raumbezeichnung	Fläche	Umfang
3.01	Treppenhall	22,82 m²	19,54 m
3.02	Flur	40,15 m²	47,57 m
3.03	Büro	50,61 m²	30,08 m
3.04	Büro	29,00 m²	21,96 m
3.05	Büro	41,85 m²	26,44 m
3.06	Büro	38,00 m²	26,54 m
3.07	Technikum	58,49 m²	30,64 m
3.08	Technikum	40,15 m²	47,57 m
3.09	Technikum	7,13 m²	11,96 m
3.10	Lager	19,86 m²	18,08 m

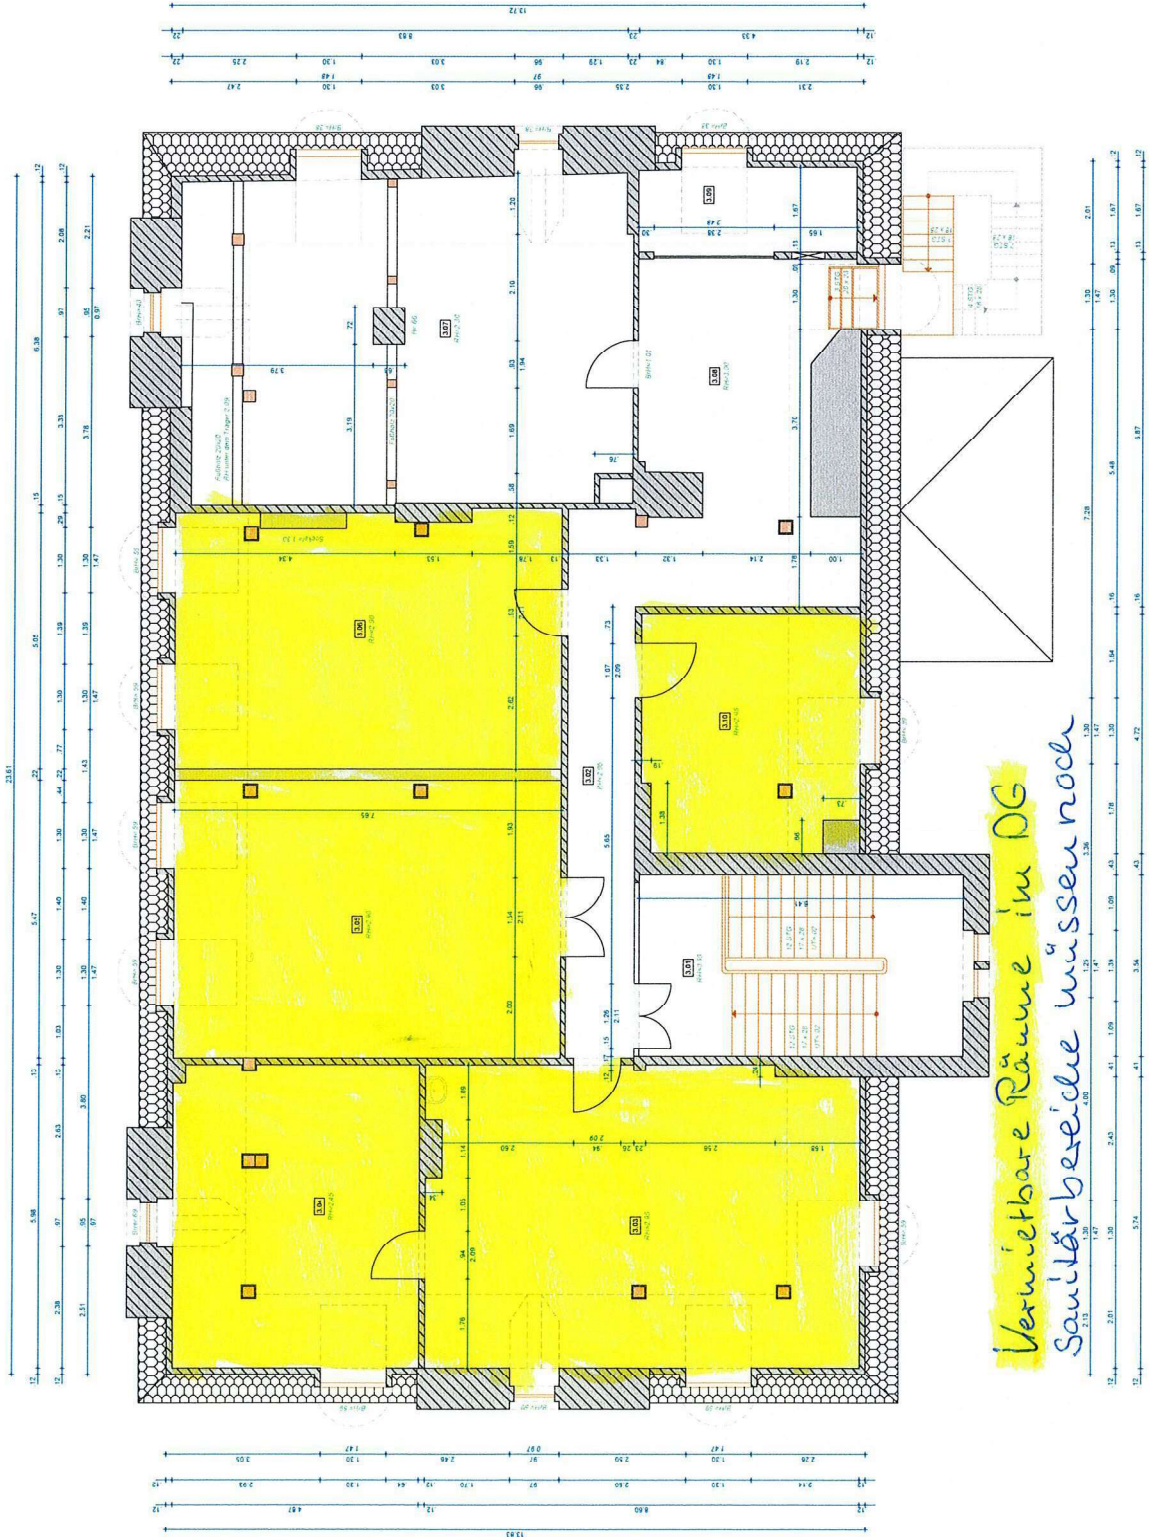

GEO GEO-JV GmbH
 Hohen Weg 7
 39176 Stendal
 Internet: www.geo-jv.de

Telefon: 03931-21 27 57
 Fax: 03931-21 27 58
 E-Mail: info@geo-jv.de
 Internet: www.geo-jv.de

Auftraggeber: Gemeinde Barleben
 Ernst-Thälmann-Strasse 22, 39119 Barleben

Objekt: Villa
 Breite Weg 147, 39179 Barleben

Darstellung: Bestandsvermessung
 Grundriss Dachgeschoss

Maßstab: 1:50
 aktualisiert F. Homeler
 Datum: 01.08.2023

Blattnr.: 1/1
 gez.: G. Lühe
 Datum: 19.12.2011

Blattr.: 850 x 550
 Dateiname: Barleben_Villa_DG.dwg