




- Legende:**
- Fahrbahn Asphalt - Grundhafter Ausbau
 - Fahrbahn - Ländlicher Wegebau
 - Gehweg
 - Seitenstreifen 0,5m breit

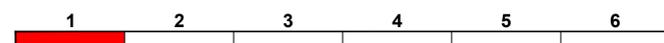

<table border="1" style="width: 100%; border-collapse: collapse;"> <tr> <th style="width: 10%;">Revision</th> <th style="width: 10%;">Datum</th> <th style="width: 70%;">Art der Änderung</th> <th style="width: 10%;">Zeichner</th> </tr> <tr> <td> </td> <td> </td> <td> </td> <td> </td> </tr> </table> <p>Planverfasser: Ingenieurgesellschaft Thiel GmbH Elbener Straße 17, 39126 Magdeburg Fon 0391/50897-0 - Fax 0391/50897-21 mail: zentrale@igt-magdeburg.de</p>	Revision	Datum	Art der Änderung	Zeichner					<table border="1" style="width: 100%; border-collapse: collapse;"> <tr> <td style="width: 50%;">Magdeburg, 17.08.2023</td> <td style="width: 50%;"> </td> </tr> <tr> <td>Projekt-Ing.</td> <td> </td> </tr> <tr> <td>Zeichner C. Birkner</td> <td> </td> </tr> <tr> <td>Geprüft</td> <td> </td> </tr> <tr> <td>Projekt-Nr. 1493</td> <td> </td> </tr> </table> <p>Gemeinde Barleben Ernst-Thälmann-Straße 22, 39179 Barleben</p> <p>Unterlage / Blatt-Nr.: 5.2 / 1 Maßstab: 1:250 Blattgröße: 1135x375</p>	Magdeburg, 17.08.2023		Projekt-Ing.		Zeichner C. Birkner		Geprüft		Projekt-Nr. 1493	
Revision	Datum	Art der Änderung	Zeichner																
Magdeburg, 17.08.2023																			
Projekt-Ing.																			
Zeichner C. Birkner																			
Geprüft																			
Projekt-Nr. 1493																			
Vorplanung	Vermessung: Datum: 01/2023 Lagesstatus: LS 489 Höhenstatus: HS 170 Plandarstellung:																		
Konzeption Verkehrsanlagen Buschweg mit Kreuzung Bahn	Lageplan Planung																		