




- Legende:
- Fahrbahn Asphalt - Grundhafter Ausbau
 - Fahrbahn - Ländlicher Wegebau
 - Gehweg
 - Seitenstreifen 0,5m breit

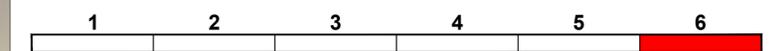

Ingenieurgemeinschaft Thiel GmbH Elbeuer Straße 17, 39126 Magdeburg Fon 0391/50897-0 - Fax 0391/50897-21 mail: zentrale@igt-magdeburg.de		Magdeburg, 17.07.2023 Zeichner: C. Birkner Geprüft: _____ Projekt-Nr.: 1493
Gemeinde Barleben Ernst-Thälmann-Straße 22, 39179 Barleben		Unterlage / Blatt-Nr.: 5.2 / 6 Maßstab: 1:250 Blattgröße: 1135x297
Vorplanung Konzeption Verkehrsanlagen Buschweg mit Kreuzung Bahn		Vermessung: Datum: 01/2023 Lagestatus: LS 489 Höhenstatus: HS 170 Plandarstellung: Lageplan Planung

Anschluss
Unterlage 5.2 / Blatt 5