



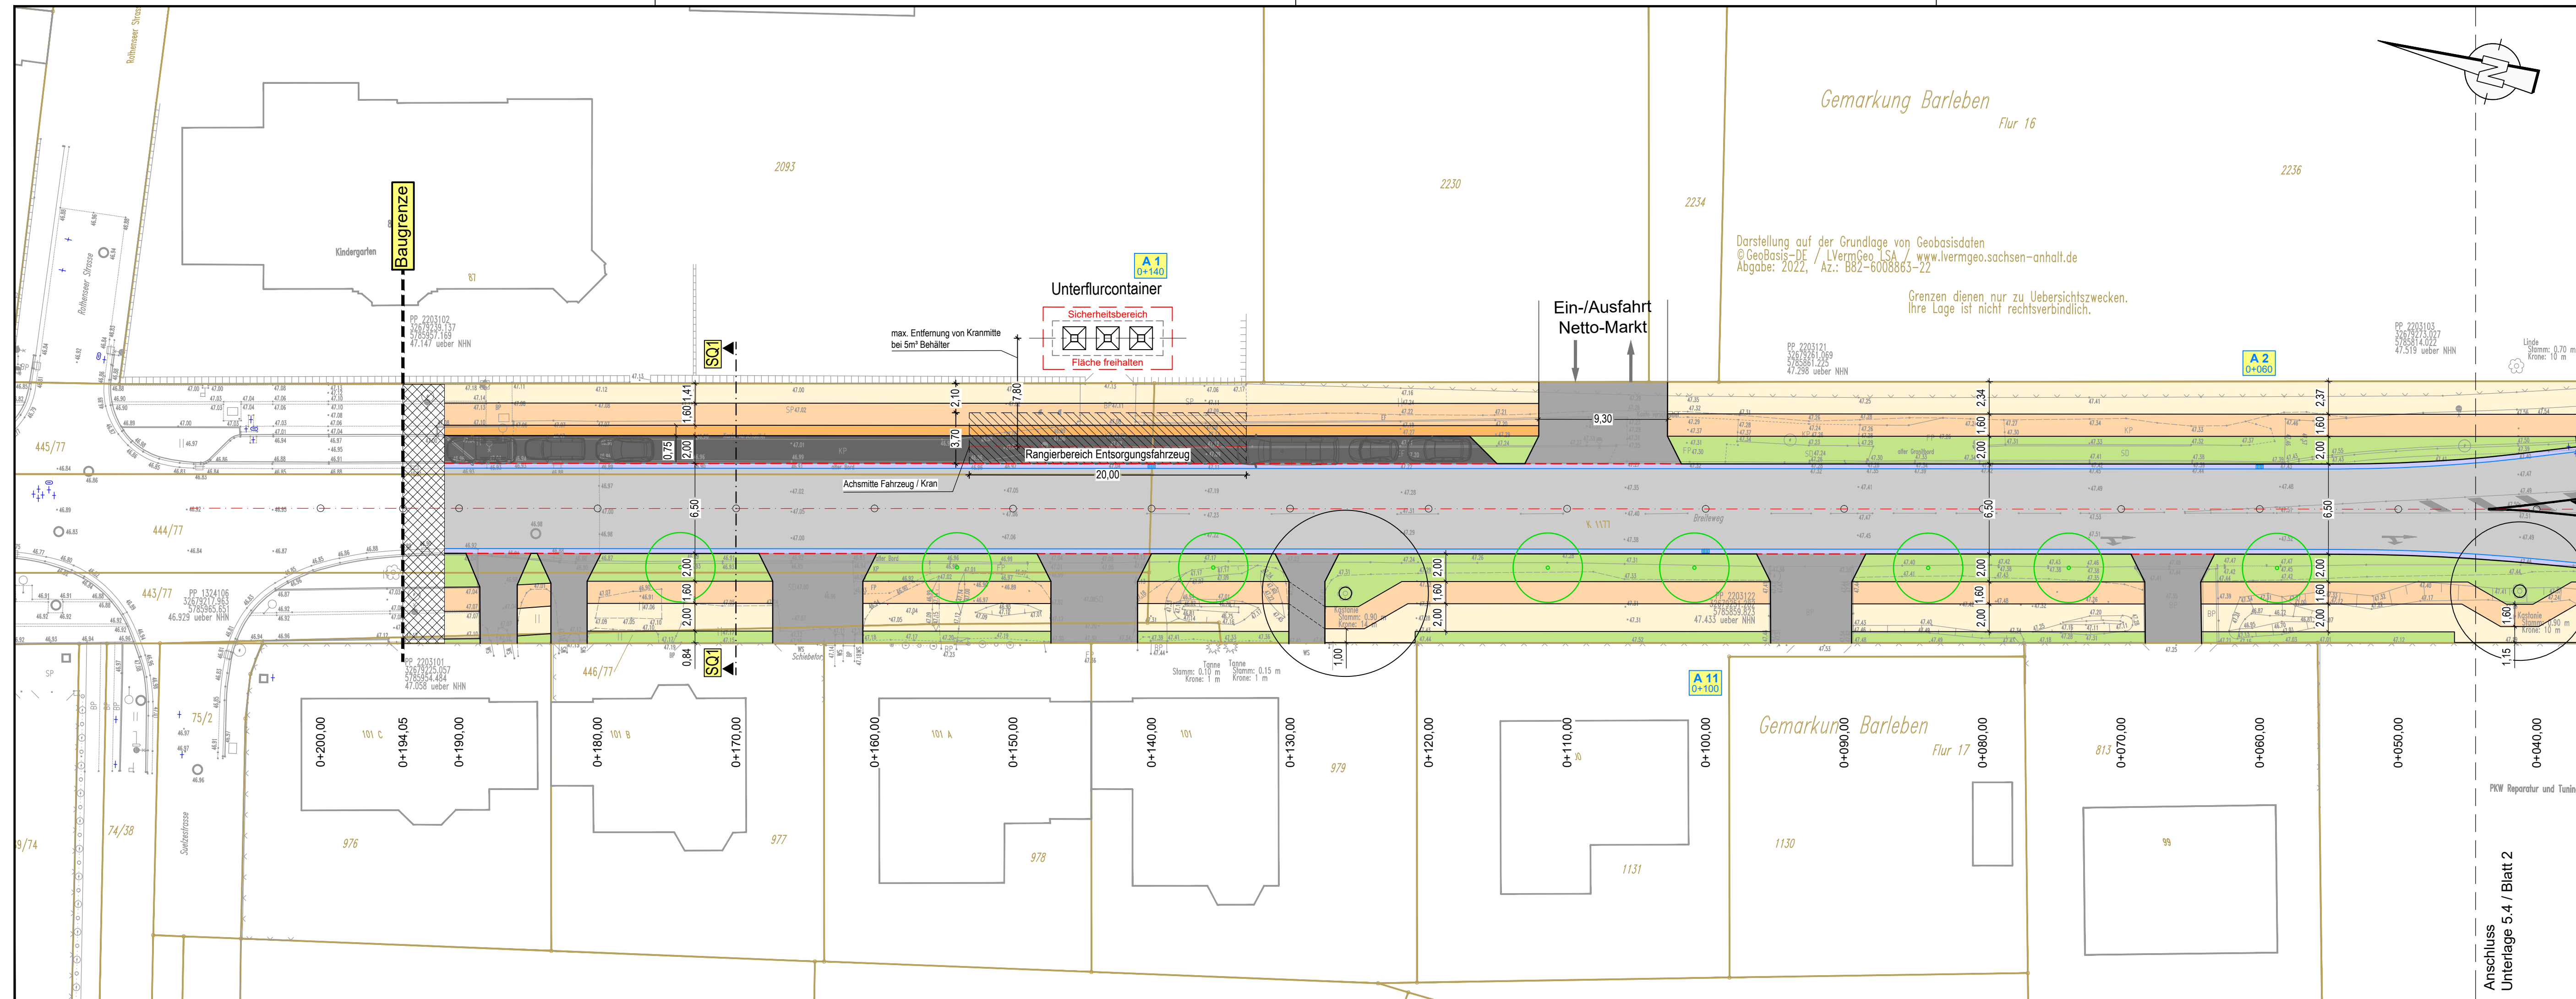

Legende:

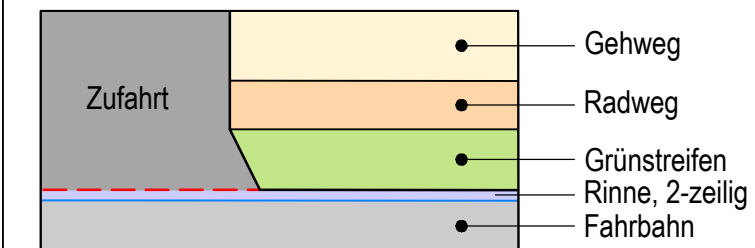

-  Fahrbahn
-  PKW-Stellfläche
-  Sicherheitsstreifen (Radweg)
-  RB - Rundbord
-  Anpassungsbereich
-  Straßenablauf
-  Ablauffnummer Station
-  Baumpflanzung
-  Baumbestand

1

2

Revision	Datum	Art der Änderung		Zeichner
Planverfasser:			Magdeburg, 16.06.2023	
 Ingenieurgesellschaft Thiel GmbH Elbeuer Straße 17, 39126 Magdeburg Fon 0391/50897-0 - Fax 0391/50897-21 mail: zentrale@igt-magdeburg.de			Projekt-Ing.	
			Zeichner C.Birkner	
			Geprüft	
			Projekt-Nr. 1488	
 Gemeinde Barleben Ernst-Thälmann-Straße 22, 39179 Barleben			Unterlage / Blatt-Nr.: 5 / 1	
			Maßstab: 1:250 Blattgröße: 950x297	
Vorplanung			Vermessung: Datum: 02/2023 Lagestatus: LS 489 Höhenstatus: HS 160 Plandarstellung:	
Ausbau Breiteweg Südabschnitt (Süd-Süd)			Jenrich Vermessungsgesellschaft mbH Hohenwarleber Str. 6 39326 Dahlenwarleben Tel.: 039202 / 61318	
			Lageplan Planung Variante 3	

N:\Projekte-1400\1488\Planung\acad\2_Vorplanung\5-4 Lageplan_Variante3.dwg