


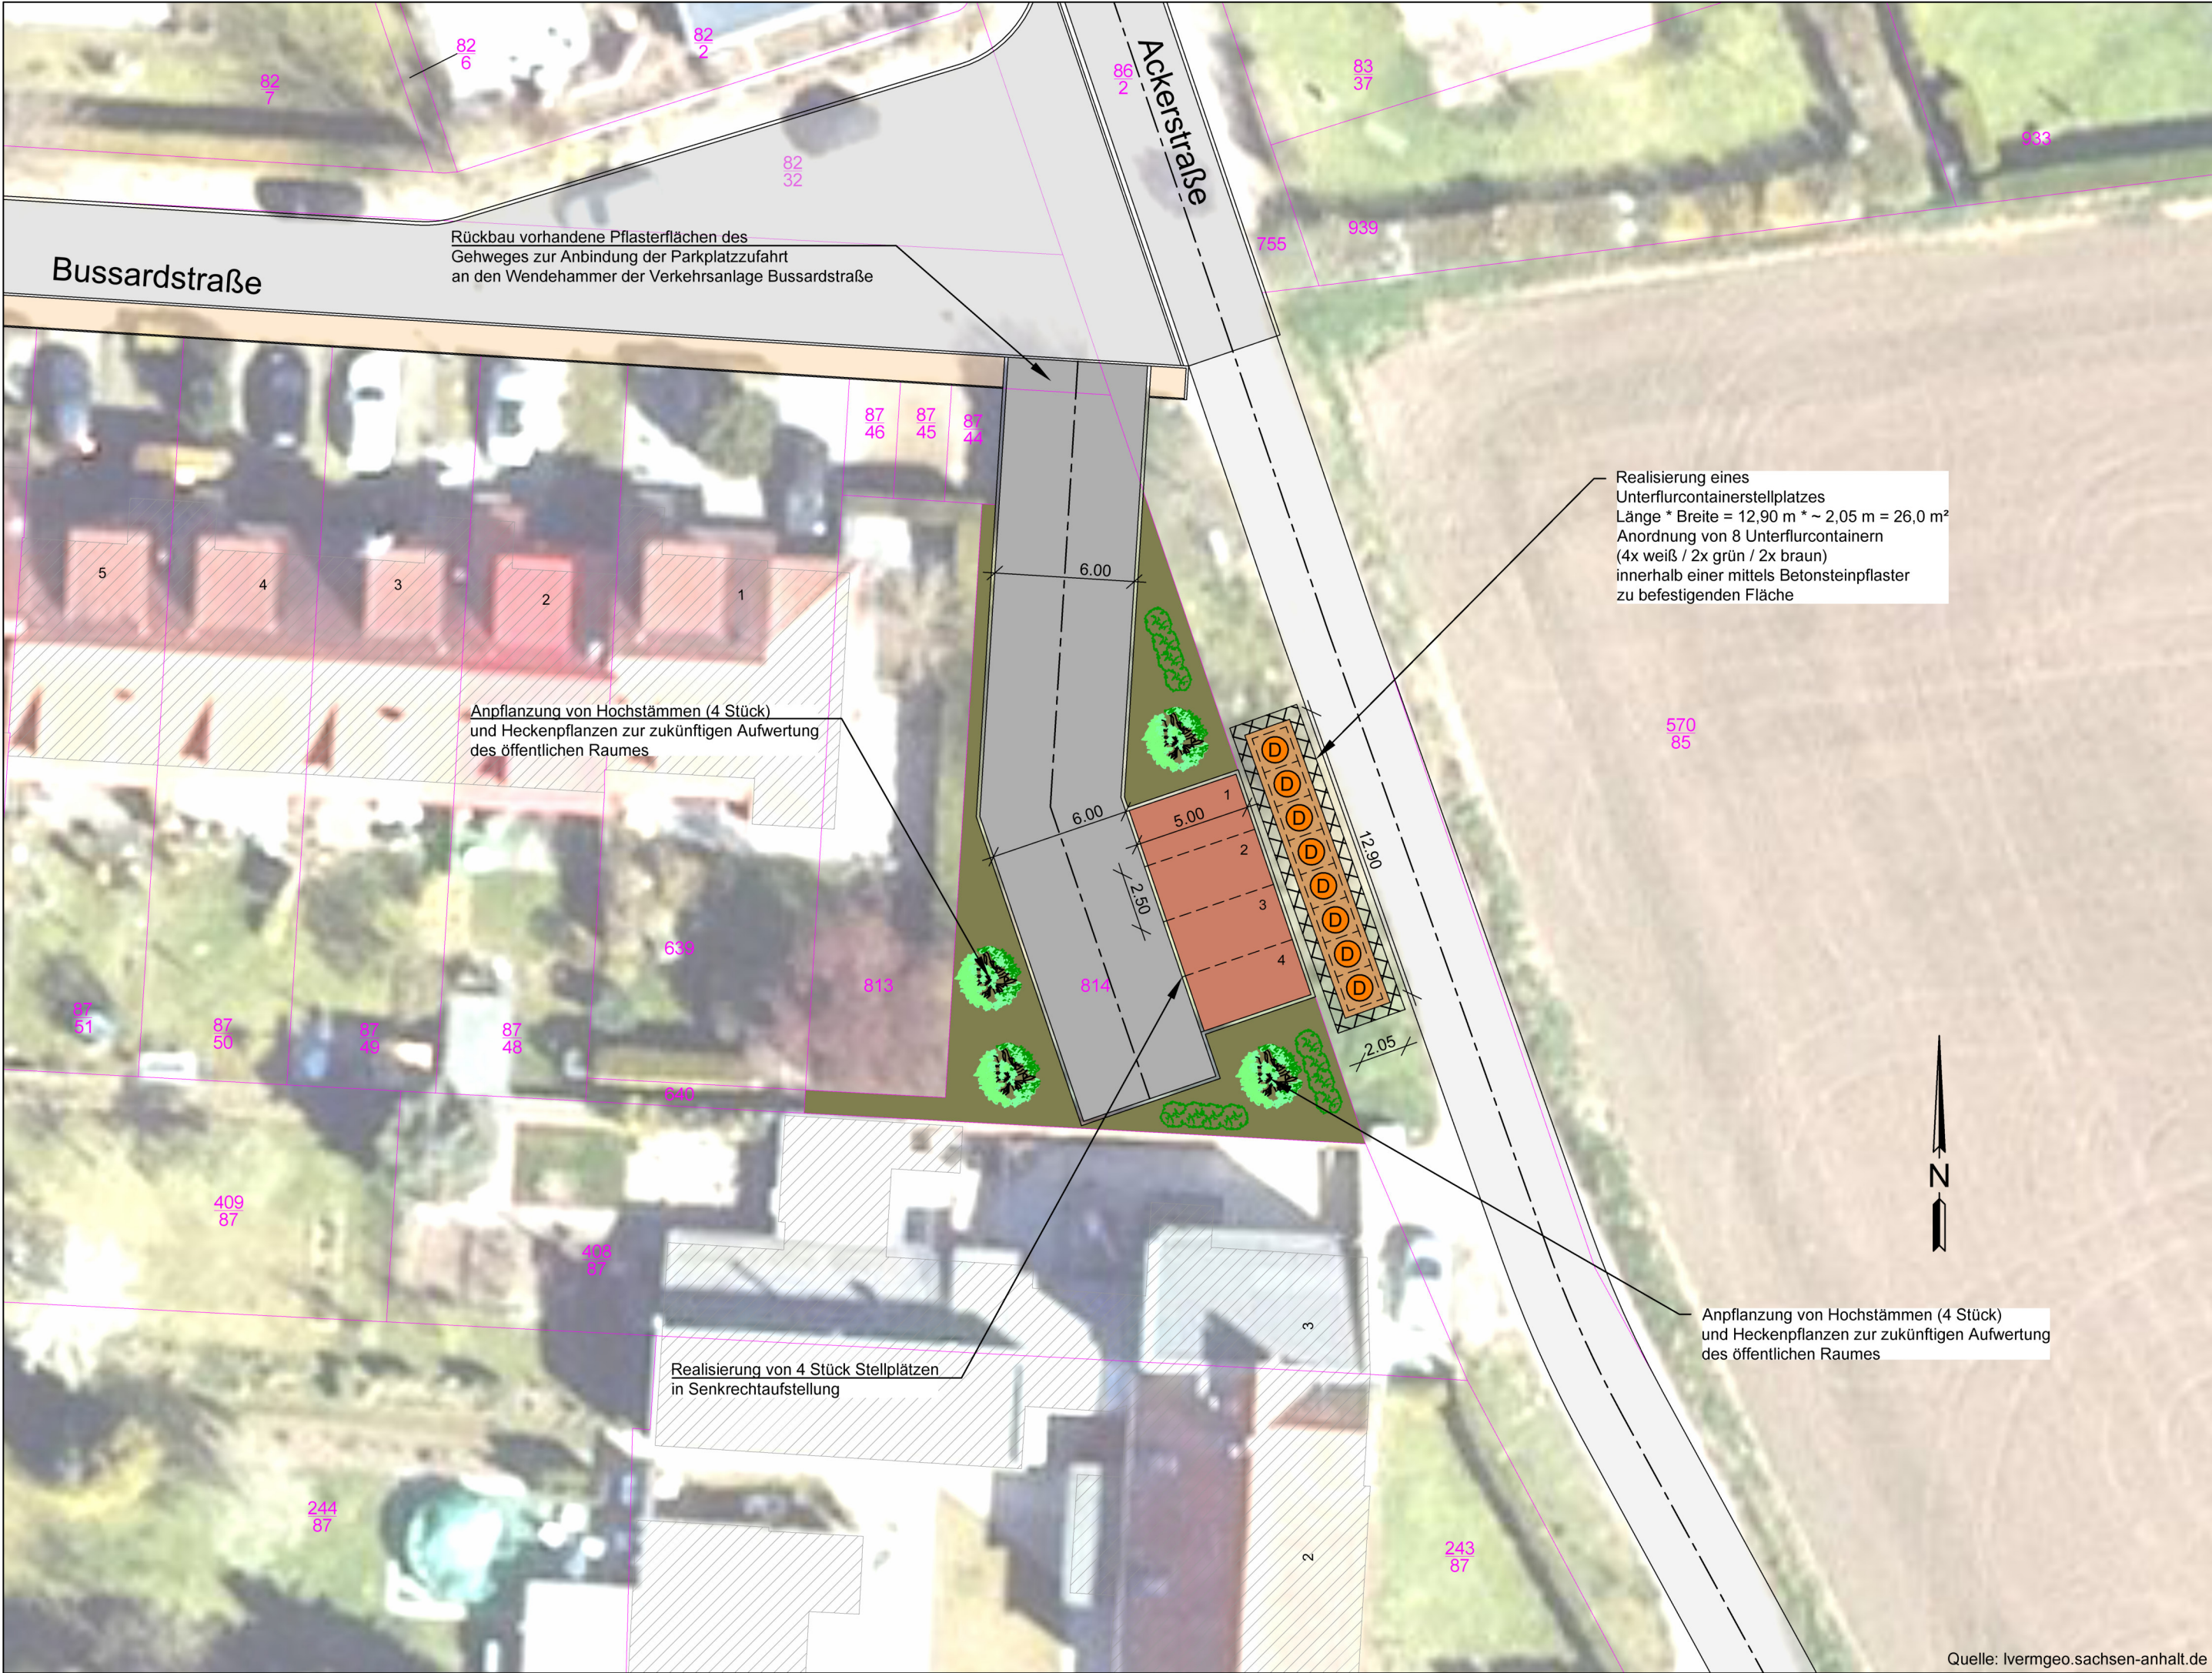

Zeichenerklärung :

Symbole	
	Flurstücksgrenze
	10745
	Flurstücksnummer
	Fahrbahn vorhanden (Asphalt- / Pflasterbauweise)
	Fahrbahn Wirtschaftsweg vorhanden (unbefestigt)
	Gehweg Pflasterbauweise (geplant / vorhanden)
	Stellplatz Unterflurcontainer geplant (Glascontainer)
	PKW-Stellplätze (geplant)
	Zuwegung PKW-Stellplätze (geplant)
	Zuwegung PKW-Stellplätze - ungebundene Bauweise (geplant)
	Grünflächen PKW-Stellplätze
	Anpassungsbereich
	Baumstandorte geplant
	Strauchbewuchs geplant

Anlagenbestand Beleuchtungselemente und KV-Schränke
Nach Findung der Vorzugsvariante erfolgt die Erarbeitung der Entwurfsunterlagen mit anschließender Beteiligung der Ver- und Entsorger. Die Leitungsbestände werden nachrichtlich im Koordinierter Leitungsplan übernommen und anschließend neue Standorte für die Straßenbeleuchtungselemente sowie die Kabelverteilerschränke festgelegt. Alternativ werden die geplanten Standorte der UFC an die vorhandenen Anlagen der Ver- und Entsorgung angepasst.

Nr.	Art der Änderung	Datum	Zeichen
-----	------------------	-------	---------



Gemeinde Barleben

Bearbeiter(in): Laudon, M.	Auftraggeber: Gemeinde Barleben Ernst-Thälmann-Straße 22 39179 Barleben	Leistungsphase: Vorplanung
Zeichner(in): Laudon, D.		Datum: 08.03.2024
Prüfer(in): Laudon/Gehlhaar	Projekt: Gemeinde Barleben Einordnung von Unterflurcontainern in einer Fläche im Kreuzungsbereich Ackerstraße / Bussardstraße	Höhen-/Lagestatus: ---/LS489
Dateiname: 5-lp v1-4		Maßstab: 1:250
Projektnummer: 2023-86	Planbezeichnung: Lageplan Variante Nr. 1	Plotmaßstab: 1:1
 WST GmbH WASSER / STRASSEN / TIEFBAU & CONSULTING		Blattnummer: 5.1

WSTC GmbH
Heydeckstraße 12
39104 Magdeburg

Telefon: 0391 744887-0
Telefax: 0391 744887-15
E-mail: info@wstc.eu