



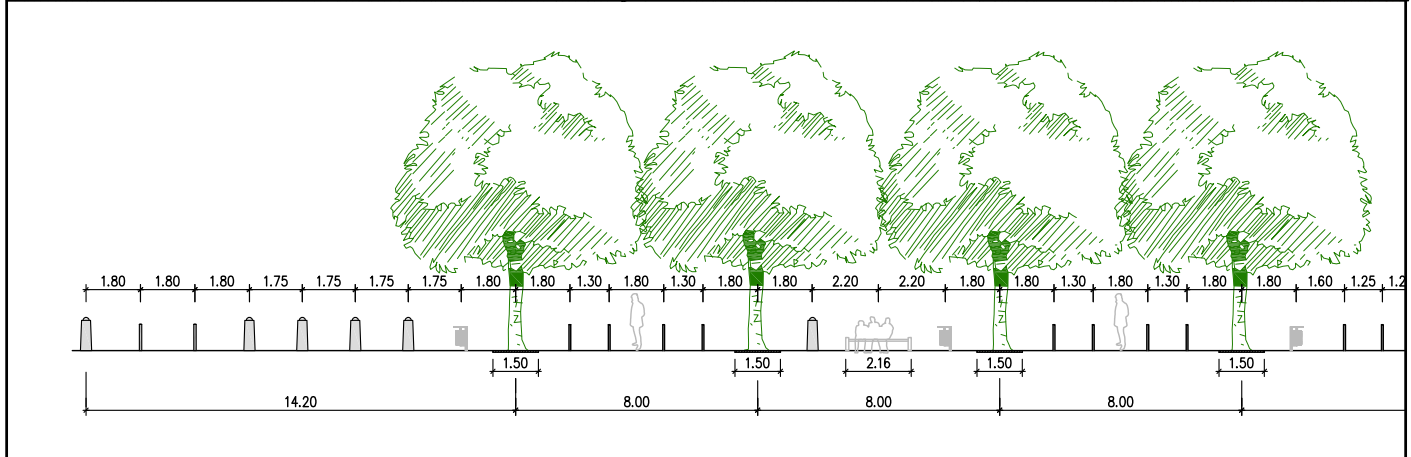

LEGENDE

- ⊙ Poller (Kronimus Basilika 2)
- ⊠ Poller (Nusser Brocken, versenkbar)
- Abfallbehälter (HESS Abfallbehälter Punto)
- Bank (HESS Bank Polaris)
- | Fahrradständer (Beck bike Serie F10)
- Bezugsachse

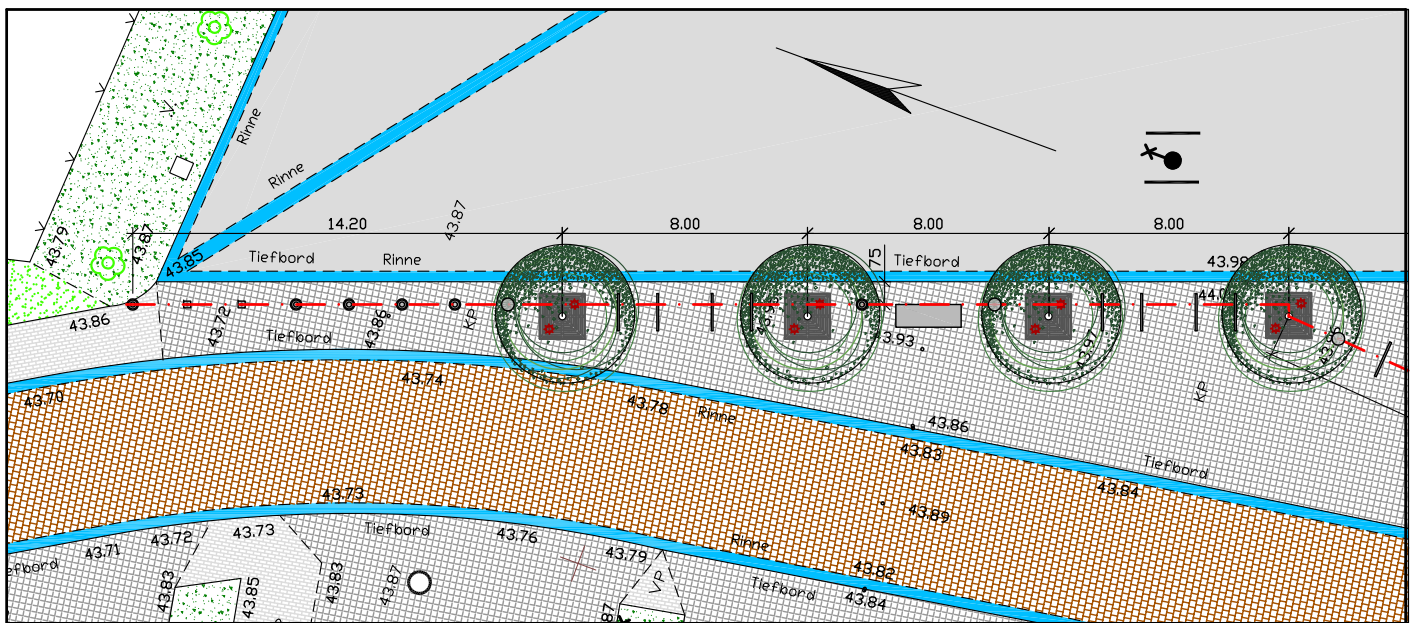

Büro für Freiraumplanung
Stadt, Land, Sport & Spiel

Olvenstedter Straße 9
39108 Magdeburg
Tel.: 0391/7324777

Ergänzung Ausstattungskonzept
Festplatz "Am Anger"

Lageplan 1

Maßstab 1:250