


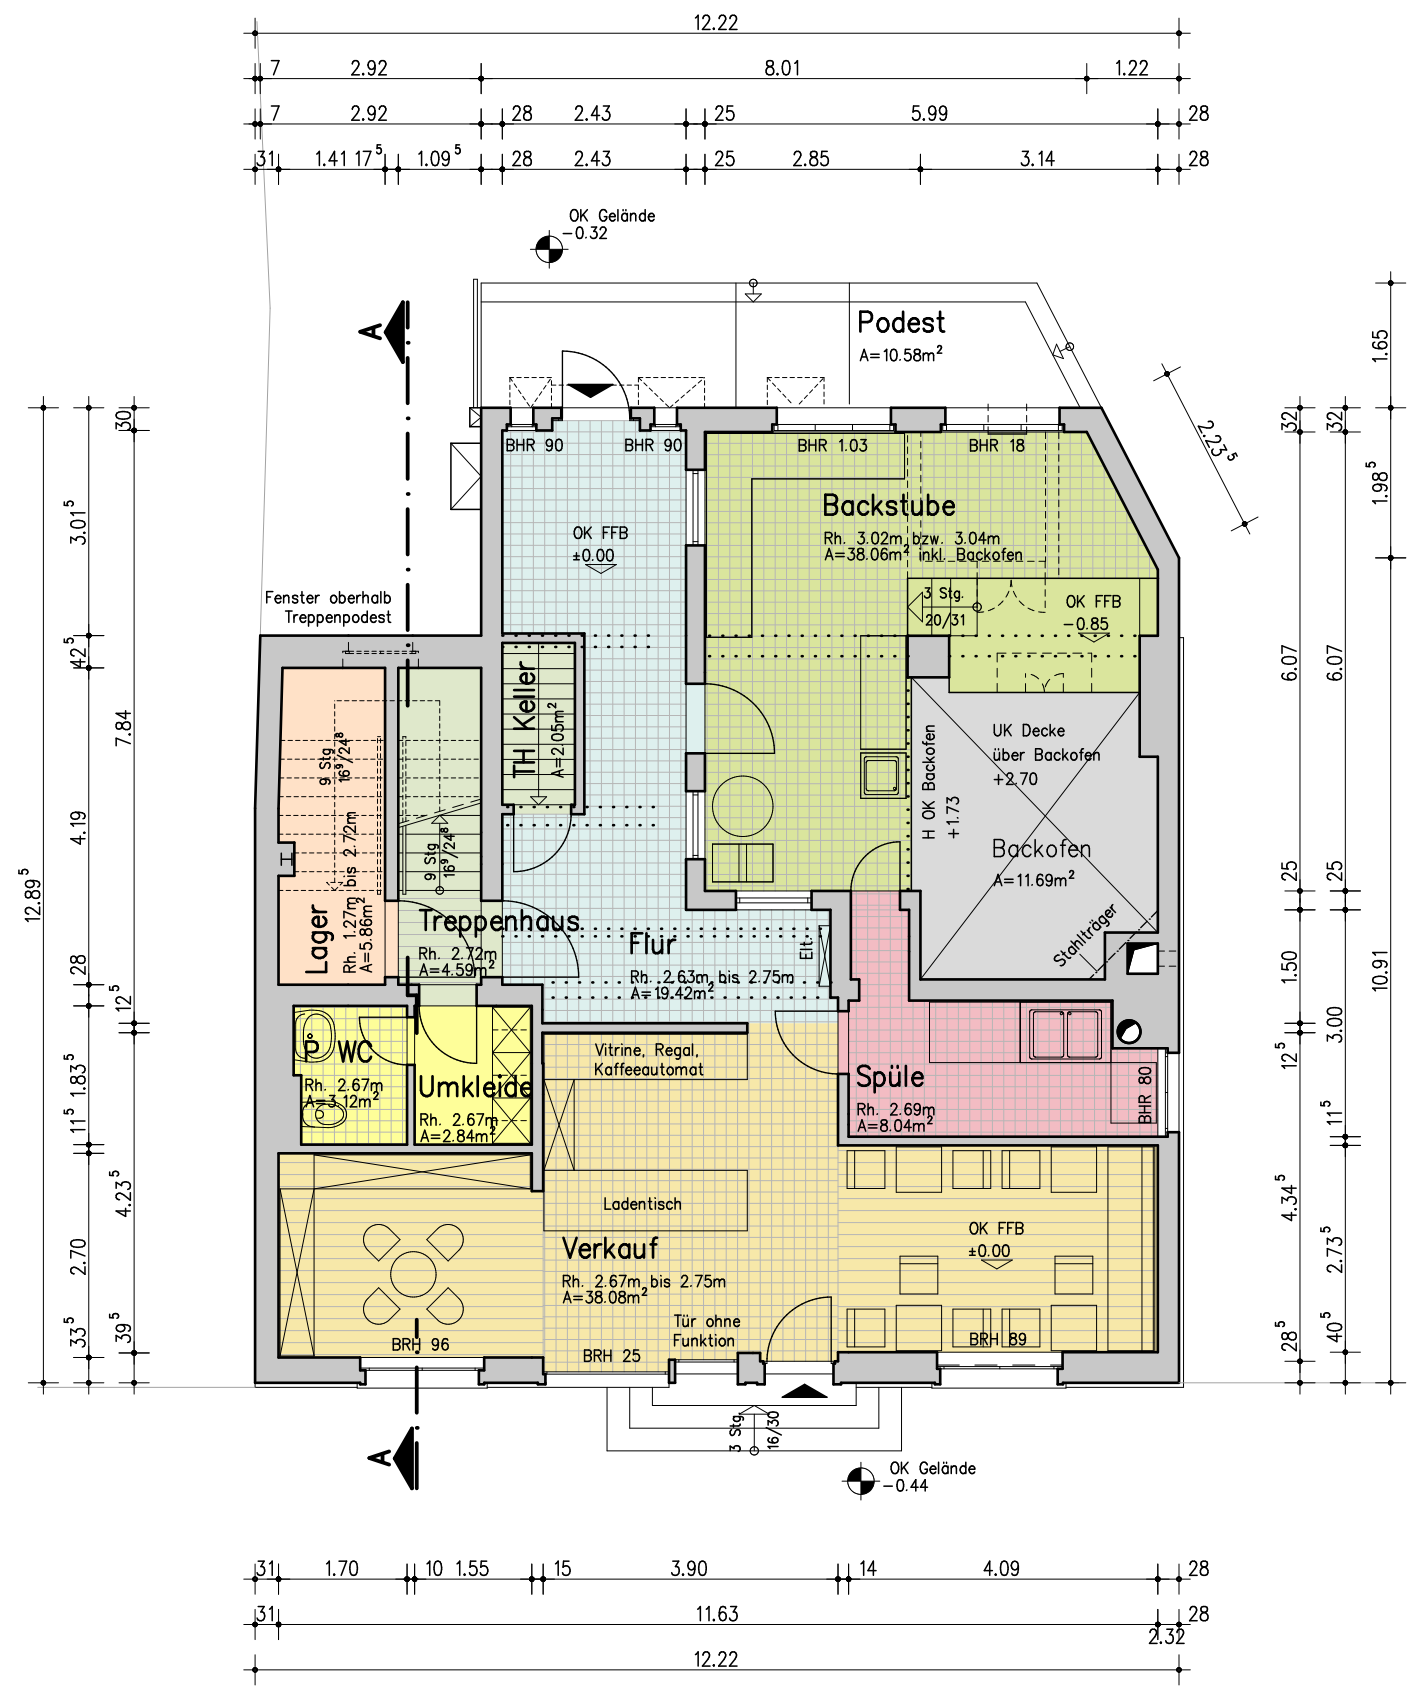


Raum-Bezeichnung EG	Fläche in m ²
Treppenhaus	4.59
Lager	5.86
Treppenhaus Keller	2.05
Flur	19.42
Backstube*	38.06
Spüle	8.04
Verkauf	38.08
Personal Umkleide	2.84
Personal WC	3.12
Summe:	122.06

* inklusive Backofenaufstellfläche

Legende:

- Wand, Mauerwerk oder Trockenbau
- Fliesenbelag
- Holzdielen
- S 47 Schwelle / Stufe 47 cm
- Treppenhaus
- Lager
- Backstube
- Flur
- Spüle
- Verkauf
- Personal WC und Umkleide

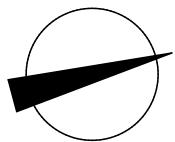

Bauherr:		Gemeinde Barleben - Ernst-Thälmann-Str. 22 - 39179 Barleben			
 MASTERPLAN Architekten Heine + Pietzsch PartG Adelheidring 15 39108 Magdeburg Telefon: 0391 - 25 89 245 Fax: 0391 - 40 05 193 masterplan-architekten@gmx.de	Objekt:		Schaubäckerei und Vereinshaus Breiteweg 154, 39179 Barleben		Blatt-Nr.: 1.1
	Planungsphase:		Entwurfslösung		
	Darstellung:		Grundriss Erdgeschoss		Maßstab: 1:100
	Planer/ Datum		Bauherr/ Datum		Stand: 27.08.2012



MASTERPLAN Architekten
Heine + Pietzsch PartG
Adelheidring 15
39108 Magdeburg
Telefon: 0391 - 25 89 245
Fax: 0391 - 40 05 193
masterplan-architekten@gmx.de