


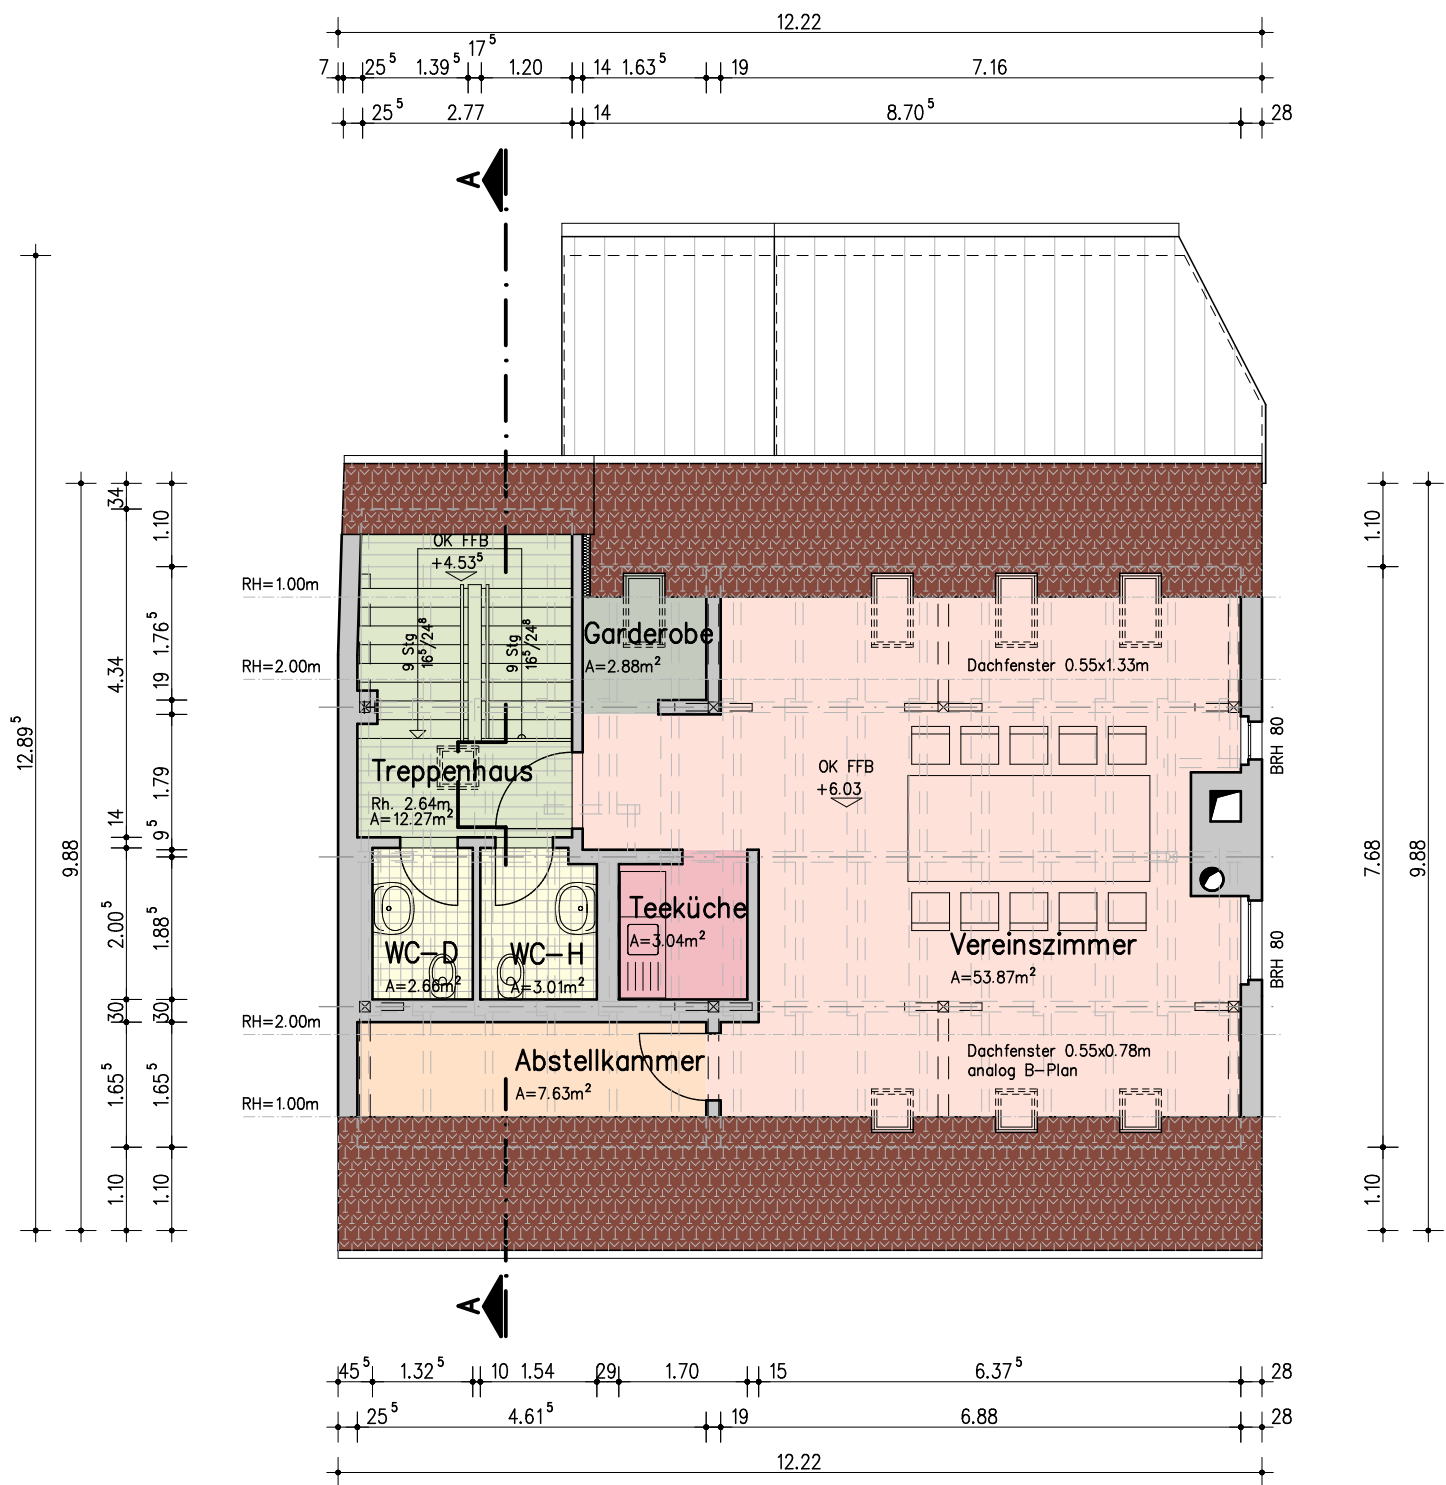


Raum-Bezeichnung DG	Fläche in m ²
Treppenhaus	12.27
Garderobe/ Abstellfläche	2.88
Vereinszimmer	53.87
Teeküche	3.04
WC-Damen	2.66
WC-Herren	3.01
Abstellkammer	7.63
Summe:	85.36

Dachschrägen nicht mit berücksichtigt bei Flächen!

Legende:

- Wand, Mauerwerk oder Trockenbau
- Fliesenbelag
- Holzdielen
- S 47 Schwelle / Stufe 47 cm
- Treppenhaus
- Teeküche
- Sanitär
- Vereinszimmer
- Garderobe
- Abstellkammer
- Dachstein

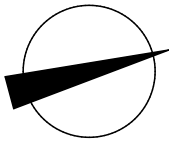

Bauherr:				
Gemeinde Barleben - Ernst-Thälmann-Str. 22 - 39179 Barleben				
 MASTERPLAN Architekten Heine + Pietzsch PartG Adelheidring 15 39108 Magdeburg Telefon: 0391 - 25 89 245 Fax: 0391 - 40 05 193 masterplan-architekten@gmx.de	Objekt:	Schaubäckerei und Vereinshaus Breiteweg 154, 39179 Barleben	Blatt-Nr.: 1.3	
	Planungsphase:	Entwurfslösung		
	Darstellung:	Grundriss Dachgeschoss		Maßstab: 1:100
	Planer/ Datum	Bauherrrr/ Datum		Stand: 27.08.2012