
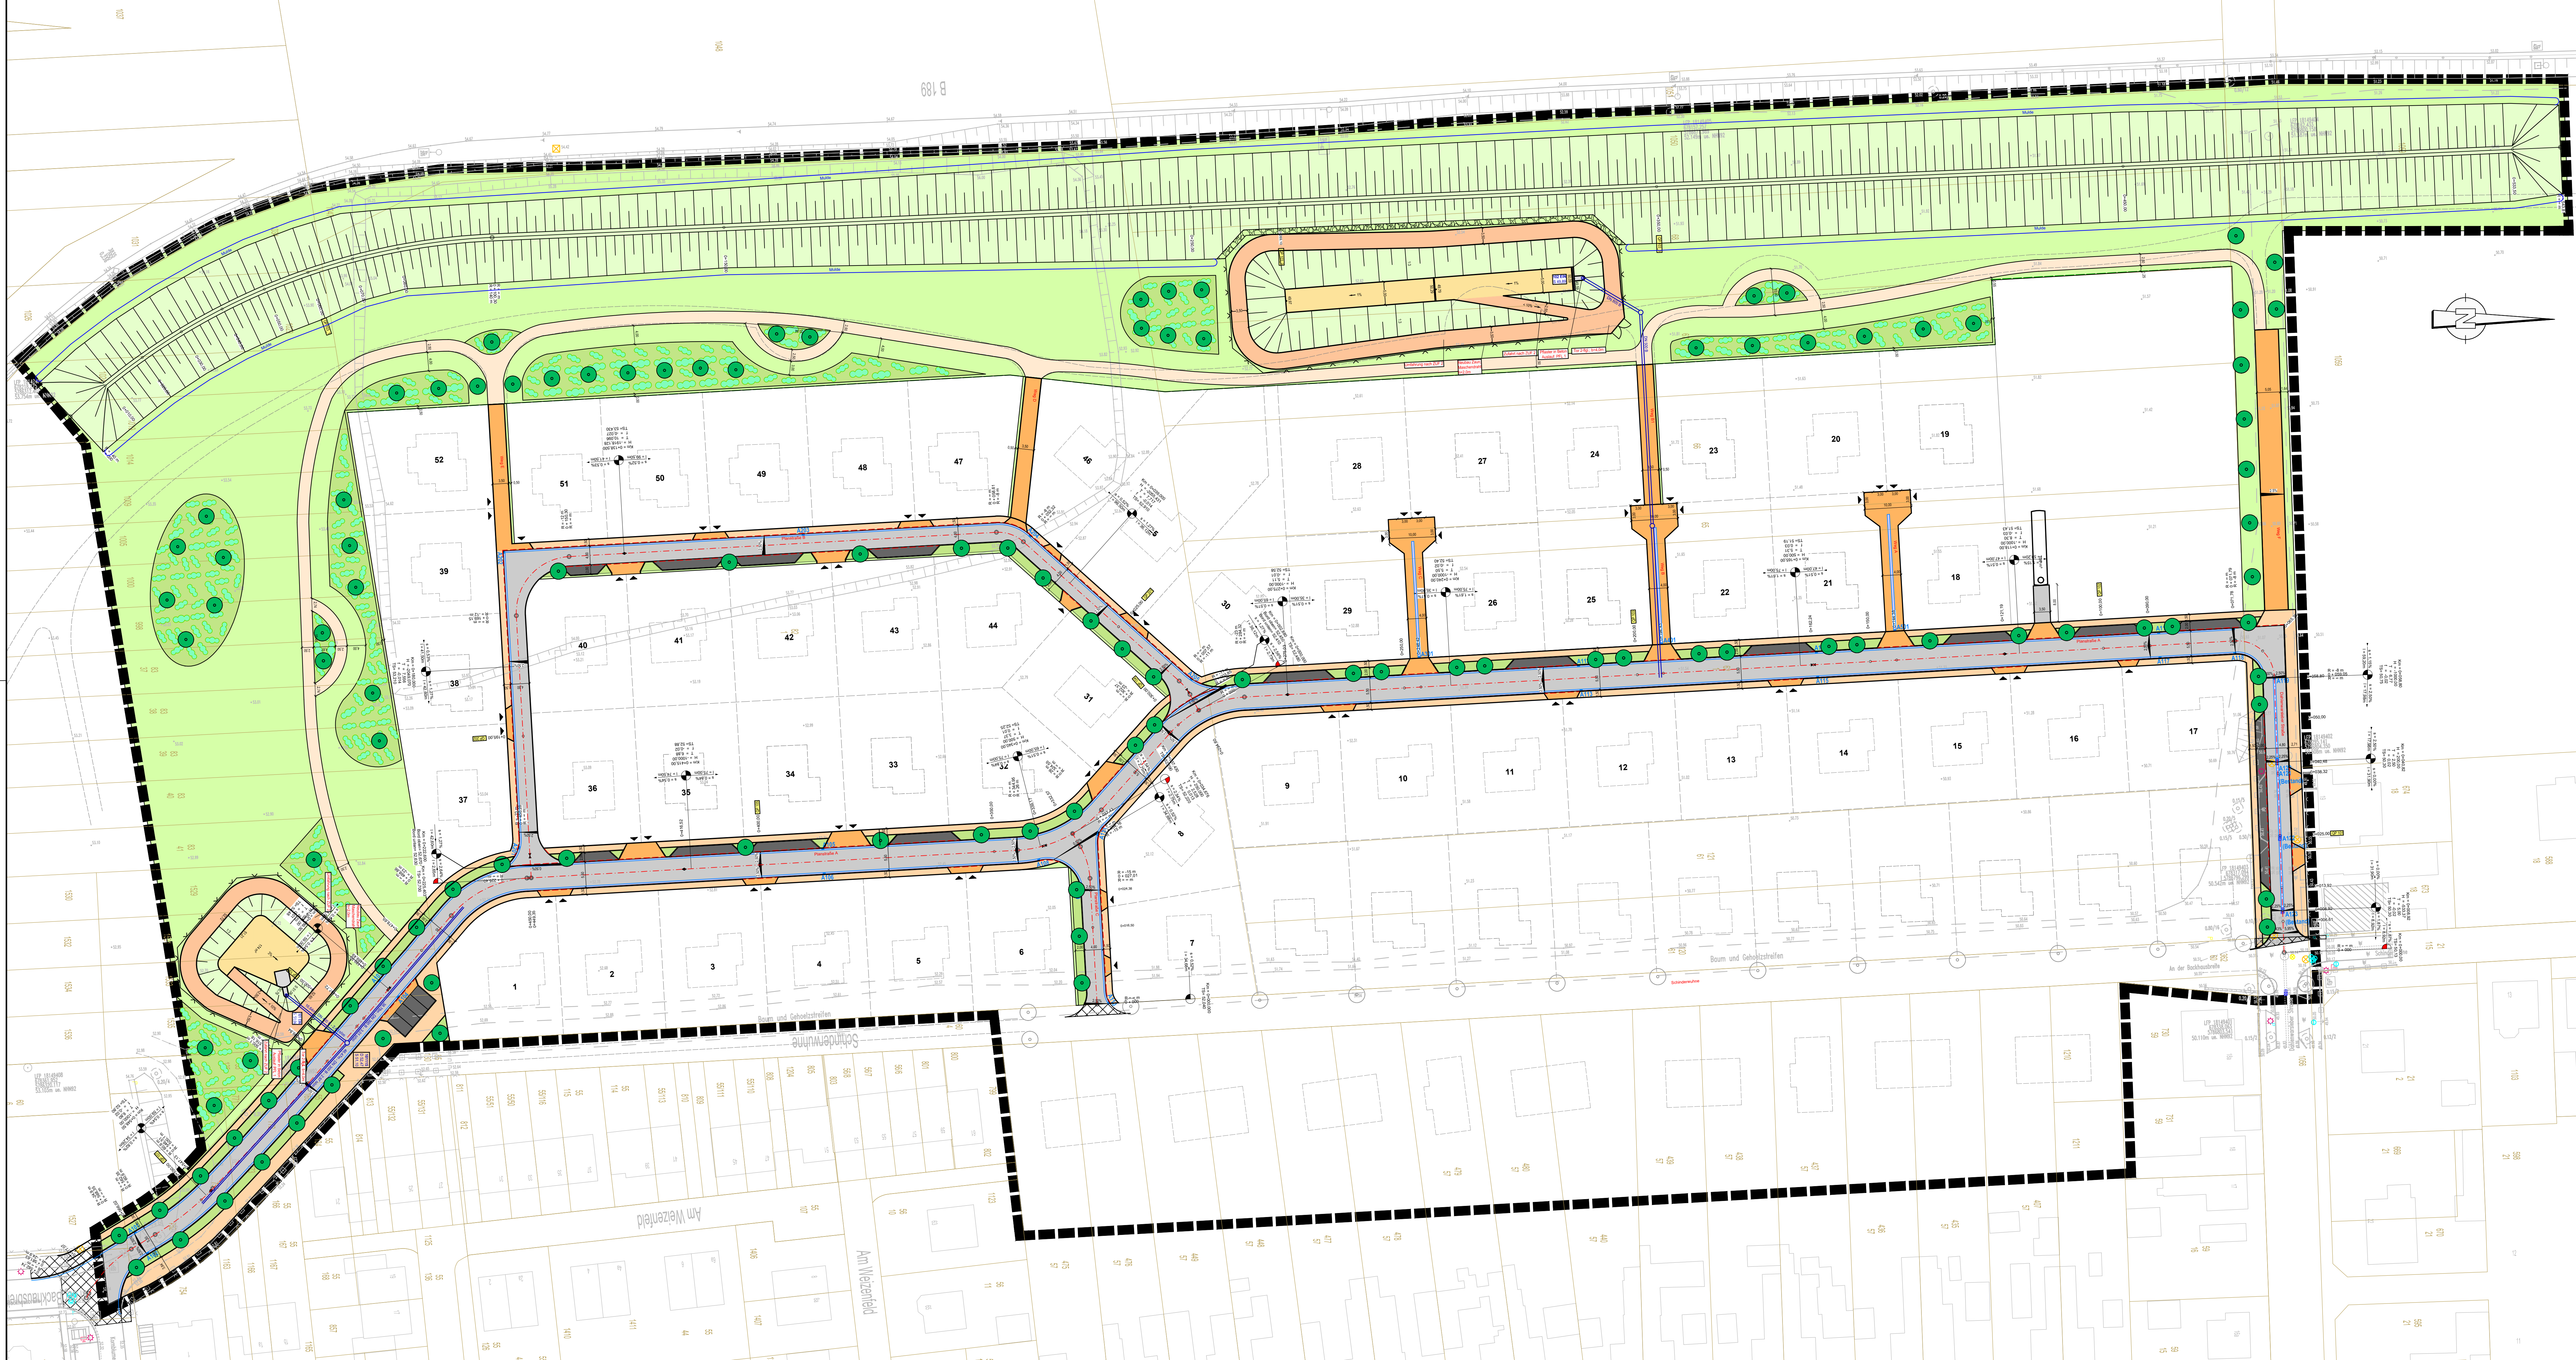


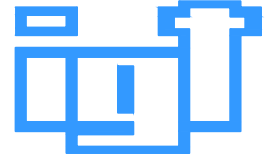

- Legende**
- Planung:**
- Pflaster
 - Parktaschen
 - Stichwege / Grundstückszufahrten
 - Bewirtschaftungsweg Sickerbecken
 - Gehweg
 - wassergebundener Gehweg
 - Pflanzfläche
 - Grünfläche
 - Böschung
 - Rundbord
 - Hochbord
 - Tiefbord
 - Anpassungsbereich
 - Zufahrt / Zuwegung
 - Querneigung
 - Hoch-/Tiefpunkt mit Planungshöhe
 - Hochstamm
 - Strauch / -gruppe
- Bestand:**
- Gelände
 - Geländehöhe
 - Flurstücksgrenze
 - Bestandsschächte

04.09.2019	Einmündungen in Planstraße B / Grundstückszufahrt Hausnr. 7 / Sickerbecken 102EIN	O. Tetzner
Datum	Art der Änderung	Zeichner
Planverfasser:		
		Magdeburg, 18.07.2019
Ingenieurgemeinschaft Thiel GmbH Elbeauer Straße 17, 39126 Magdeburg Fon 0391/50897-0 Fax 0391/50897-21 mail: zentrale@igt-magdeburg.de		Projekt-Ing.
		Zeichner
		Geprüft
		Projekt-Nr.
Barlebener Grundstücksentwicklungs- und Verwertungsgesellschaft mbH		Unterlage: 7.1.1
Breiteweg 50		Blatt-Nr.: 1
39179 Barleben		Maßstab: 1:500
		Blattgröße: 1.320x594
Entwurfsplanung		Gemessen: Bismark Vermessung
Ortschaft Barleben		Datum: 12/2018
Erschließung WG B-Plan 31 (ohne Schinderwuhne)		Lagestatus: LS 409
		Höhenstatus: HS 160
		Planarstellung: 39307 Genthin
		Lageplan