


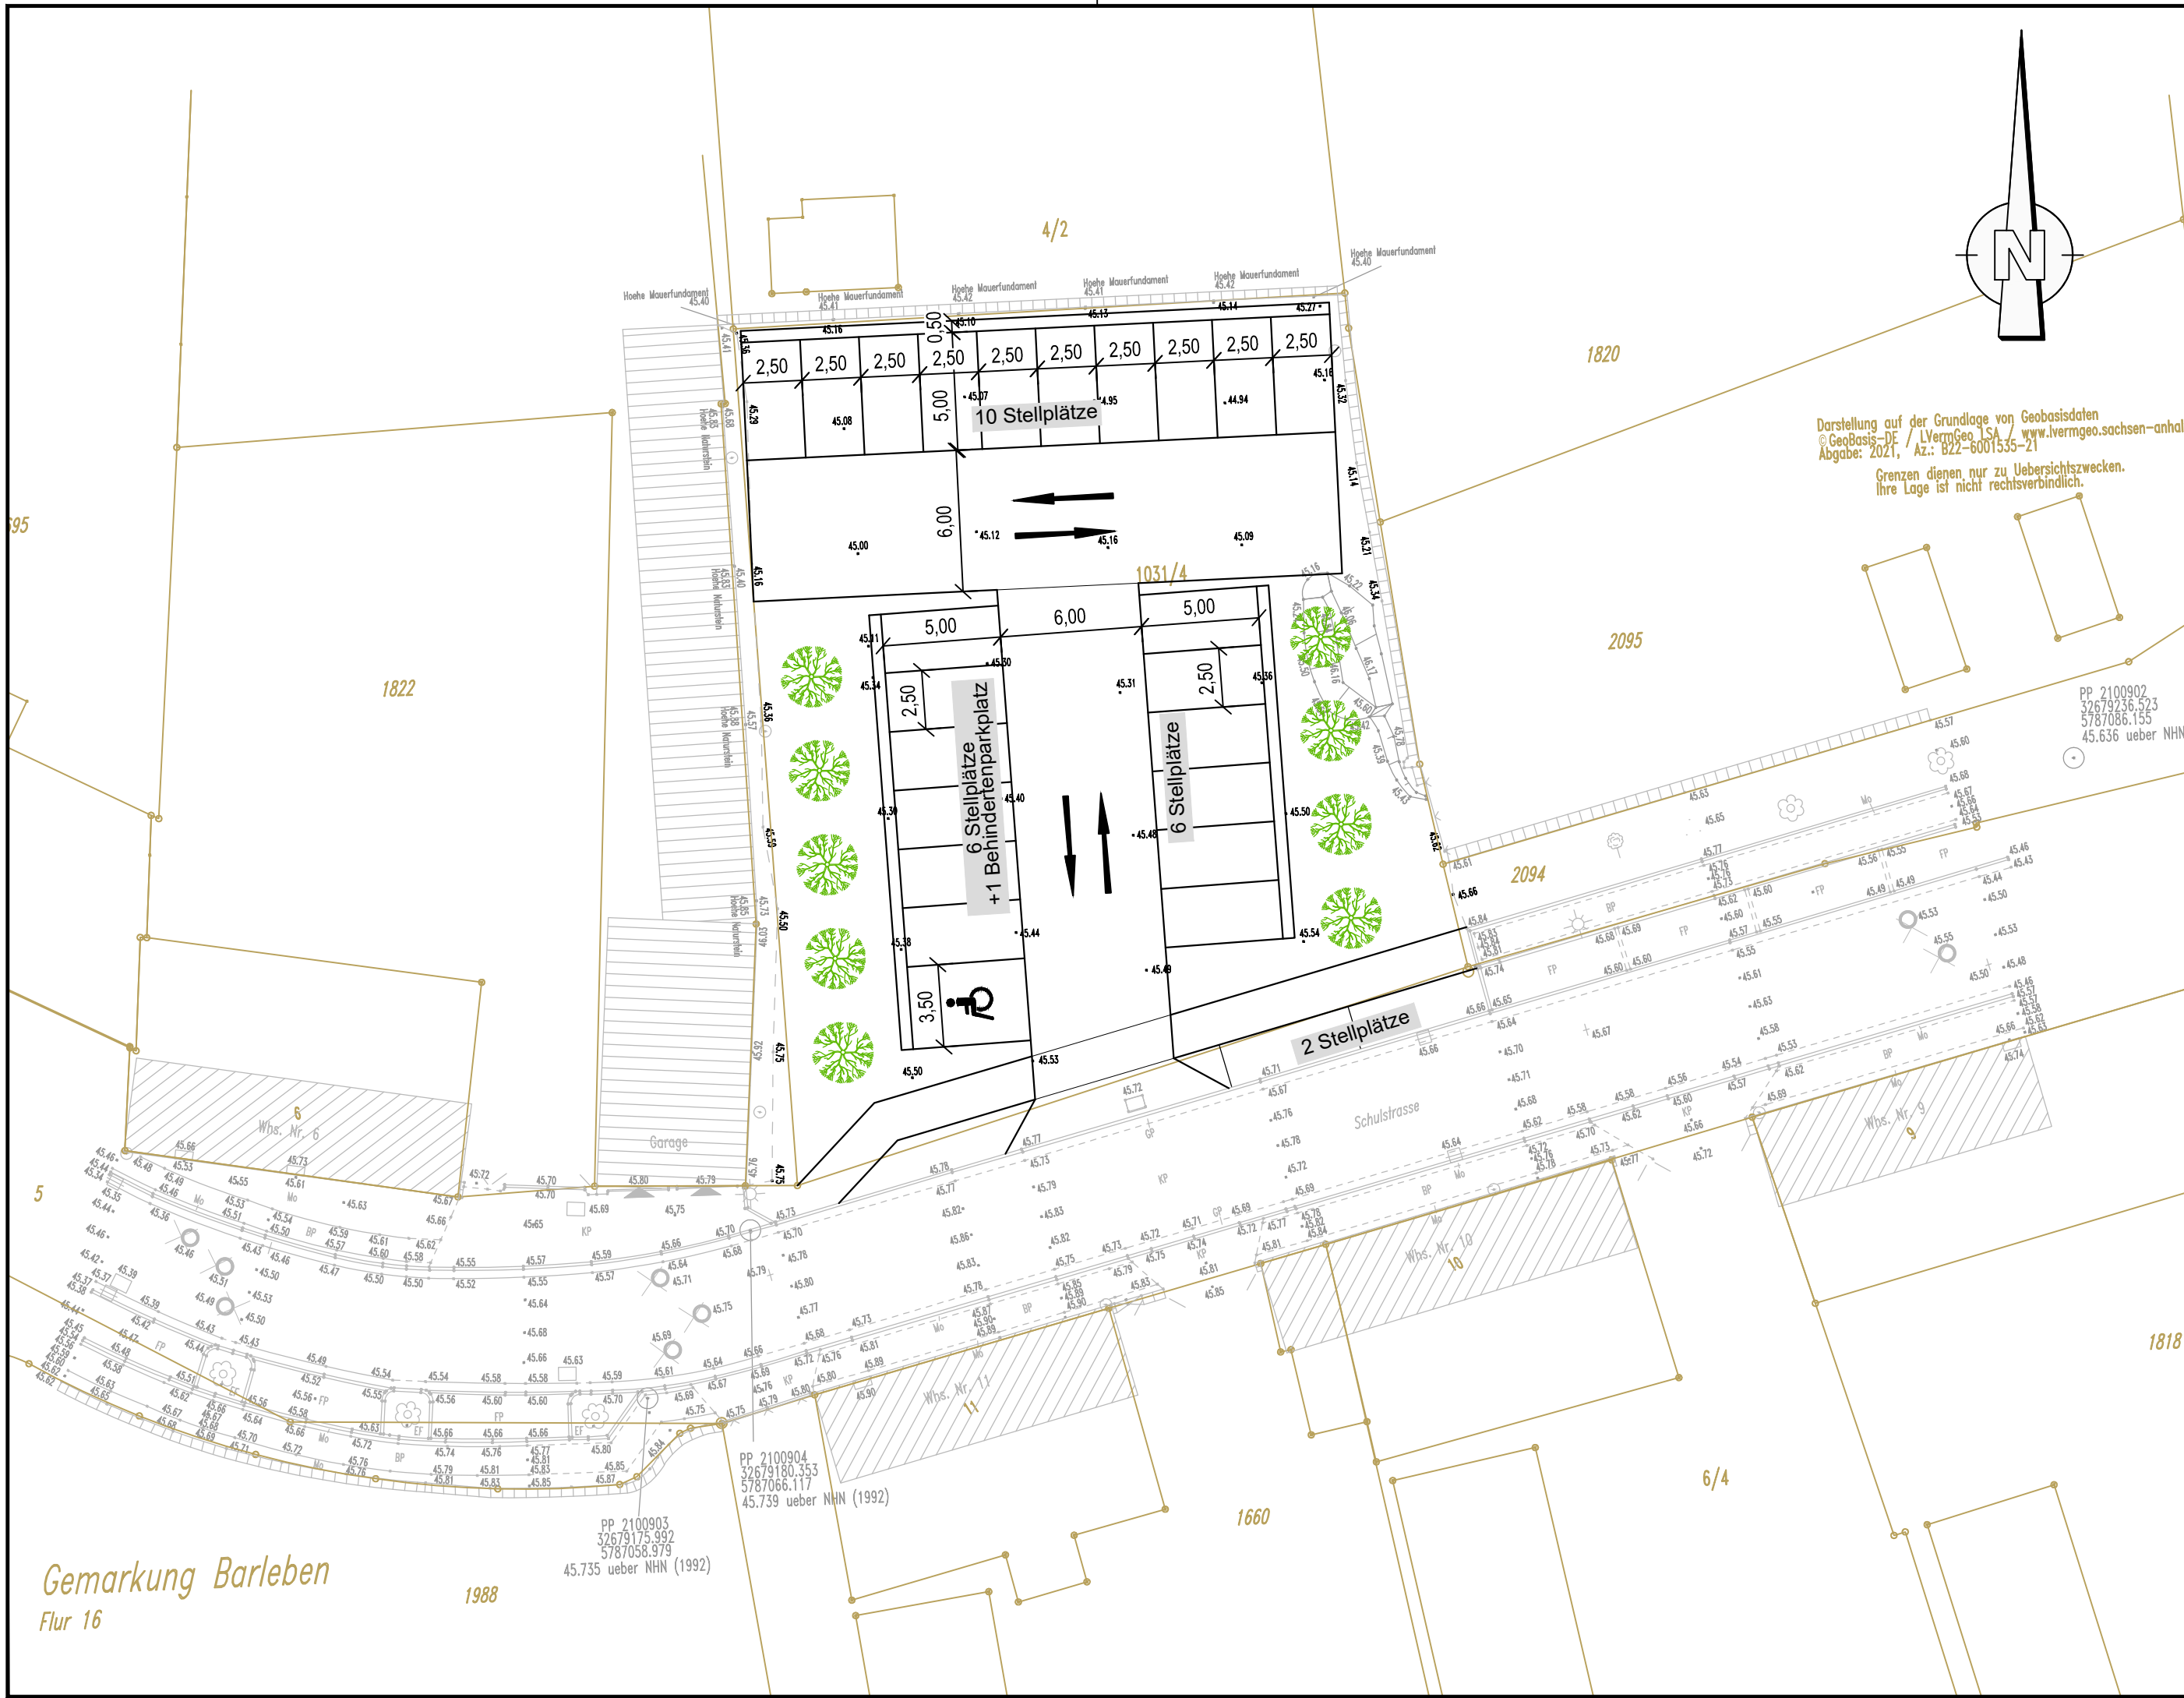

|                       |                       |
|-----------------------|-----------------------|
| <b>Variante 3:</b>    |                       |
| Parkplatz:            | 22 Stellplätze        |
| Behindertenparkplatz: | 1 Stellplatz          |
| Schulstraße:          | 2 Stellplätze         |
| <b>Gesamt:</b>        | <b>25 Stellplätze</b> |

|   |  |   |  |                             |  |
|---|--|---|--|-----------------------------|--|
|   |  |   |  |                             |  |
| Datum   |  | Art der Änderung   |  | Zeichner                    |  |
| Planverfasser:   |  |  <div>Ingenieurgemeinschaft<br/>Thiel GmbH<br/>Elbeuer Straße 17, 39126 Magdeburg<br/>Fon 0391/50897-0 - Fax 0391/50897-21<br/>mail: zentrale@igt-magdeburg.de</div> |  | Magdeburg, 04.10.2021       |  |
| Projekt-Ing.   |  |   |  |                             |  |
| Zeichner   |  |   |  | <b>O. Tetzner</b>           |  |
| Geprüft   |  |   |  |                             |  |
| Projekt-Ing.   |  |   |  | 1441                        |  |
|  <div><b>Gemeinde Barleben</b><br/>Ernst-Thälmann-Straße 22,<br/>39179 Barleben</div> |  | Unterlage / Blatt-Nr.:<br><b>7.2/3</b>   |  |                             |  |
|   |  | Maßstab: 1:250   |  |                             |  |
|   |  | Blattgröße: 580x297   |  |                             |  |
|   |  |   |  |                             |  |
| Vorplanung   |  | gemessen:   |  | Jenrich                     |  |
| Errichtung einer Parkplatzanlage in der<br>Schulstraße und Ergänzung der Seitenanlage<br>der Schulstraße                                                                   |  | Datum: 02.02.2021   |  | Vermessungsgesellschaft mbH |  |
|   |  | Lagestatus: LS489   |  | Hohenwarsleber Str. 6       |  |
|   |  | Höhenstatus: HS160   |  | 39326 Dahlenwarsleben       |  |
|   |  | Planandarstellung:   |  | Tel.: 039202 / 61318        |  |
|   |  | <b>Lageplan</b><br><b>Planung Var. 3</b>   |  |                             |  |