



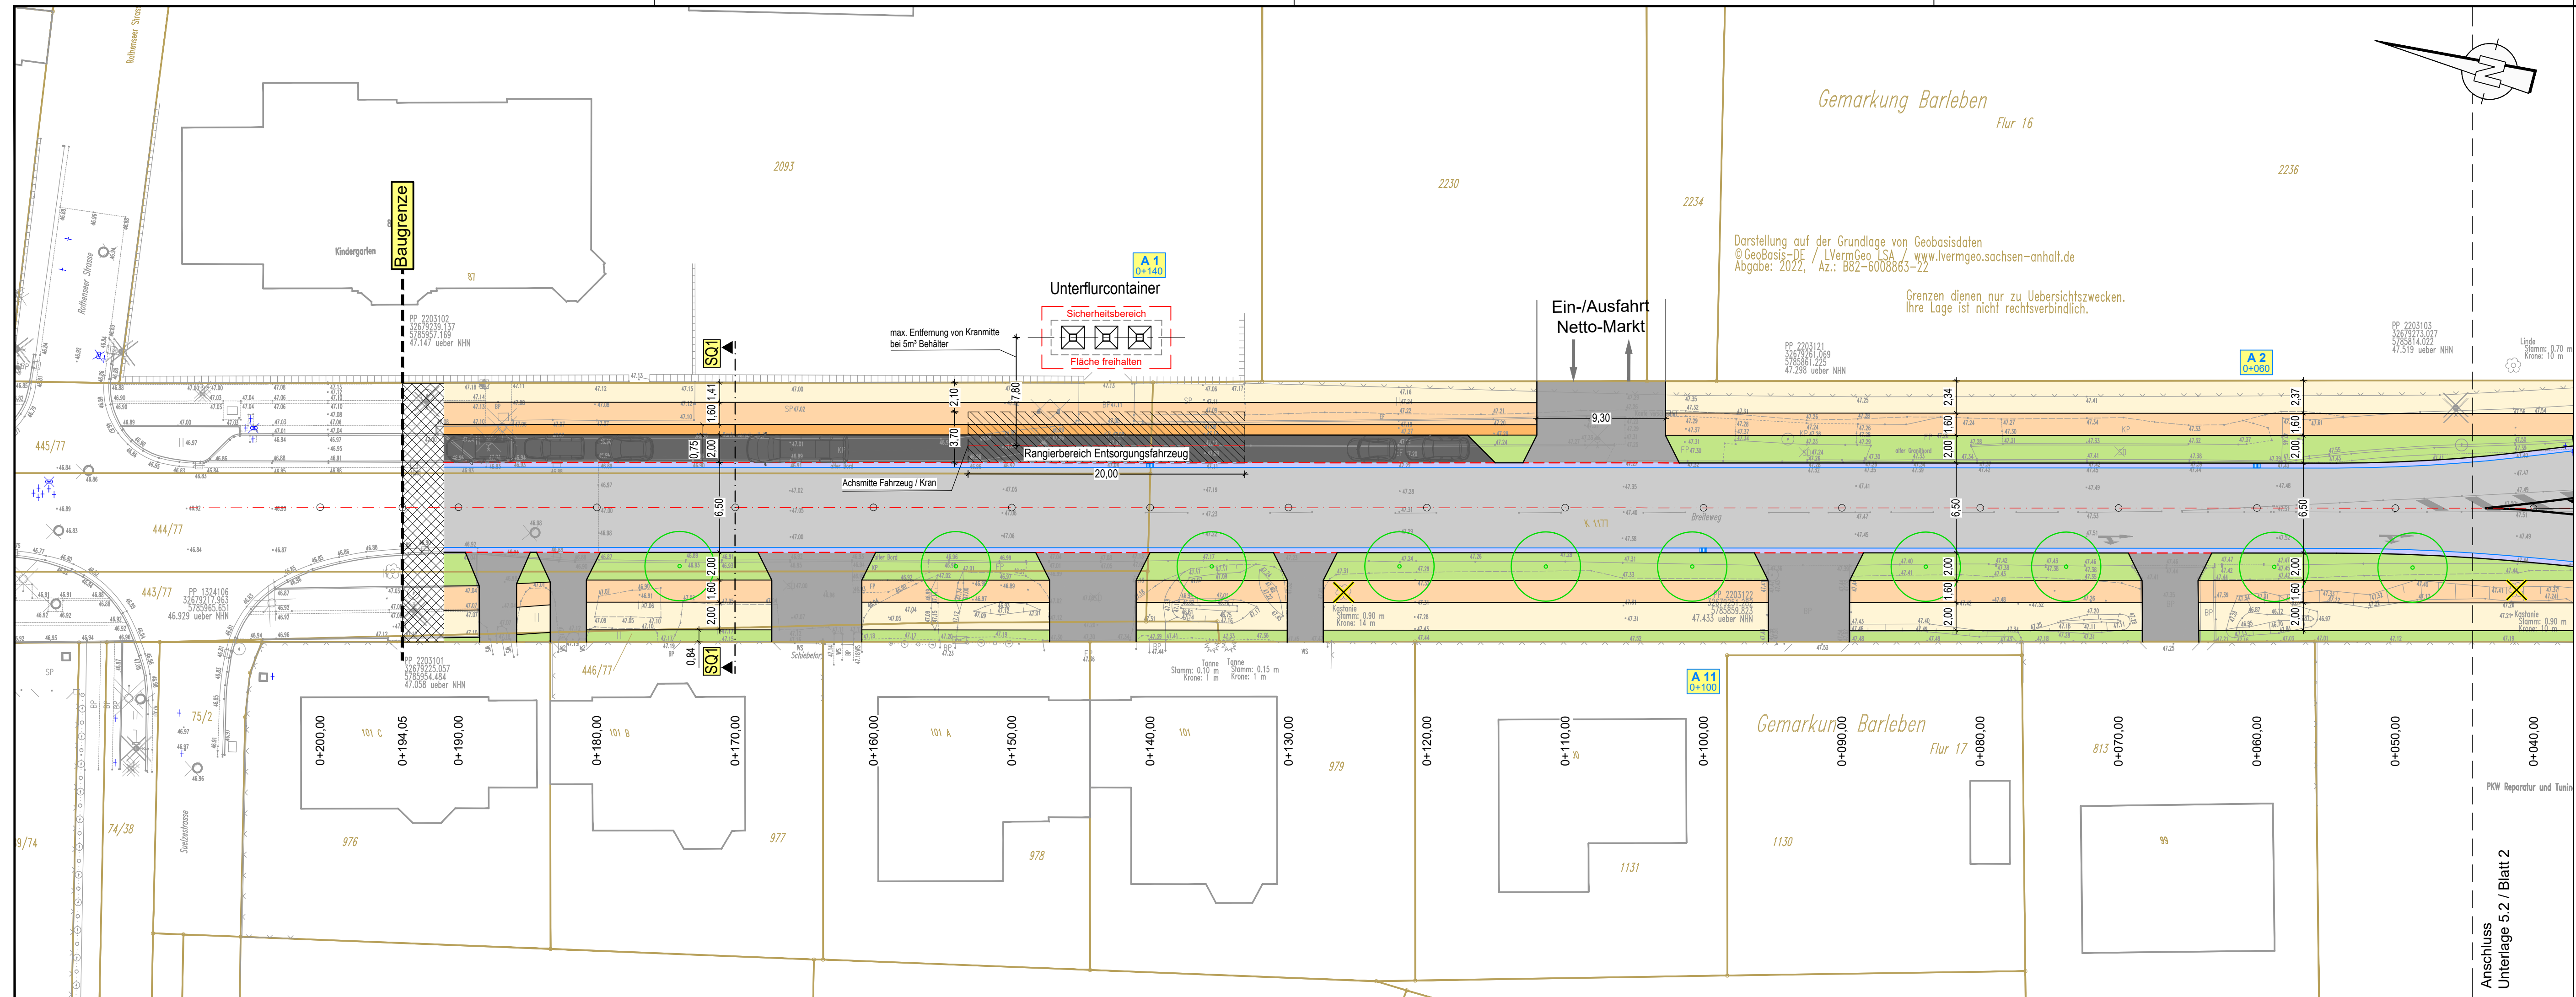

Legende:

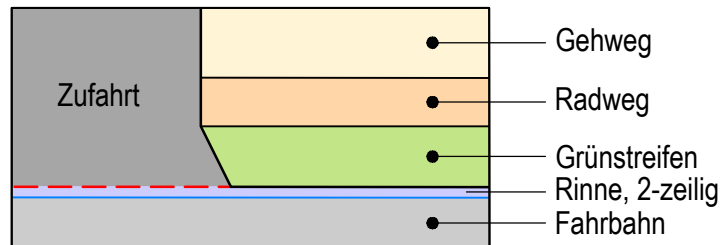

- | | |
|---|------------------------------|
|  | Fahrbahn |
|  | PKW-Stellfläche |
|  | Sicherheitsstreifen (Radweg) |
|  | RB - Rundbord |
|  | Anpassungsbereich |
|  | Straßenablauf |
|  | Ablaufnummer
Station |
|  | Baumfällung |
|  | Baumpflanzung |

1

2

Revision	Datum	Art der Änderung			Zeichner	
Planverfasser:			 Ingenieurgesellschaft Thiel GmbH Elbeuer Straße 17, 39126 Magdeburg Fon 0391/50897-0 - Fax 0391/50897-21 mail: zentrale@igt-magdeburg.de			
 Gemeinde Barleben Ernst-Thälmann-Straße 22, 39179 Barleben			Magdeburg, 16.06.2023			
			Projekt-Ing.			
			Zeichner		C.Birkner	
			Geprüft			
			Projekt-Nr.		1488	
			Unterlage / Blatt-Nr.:			
			5.2 / 1			
			Maßstab: 1:250 Blattgröße: 950x297			
Vorplanung			Vermessung: Datum: 02/2023 Lagestatus: LS 489 Höhenstatus: HS 160 Plandarstellung: Jenrich Vermessungsgesellschaft mbH Höhenwarleber Str. 6 39326 Dahlenwarleben Tel.: 039202 / 61318			
Ausbau Breiteweg Südabschnitt (Süd-Süd)			Lageplan Planung Variante 1			

N:\Projekte-1400\1488\Planung\acad\2_Vorplanung\5-2_Lageplan_Variante1.dwg