


Gemarkung Magdeburg

Flur 295

Gemarkung Barleben

Flur 5

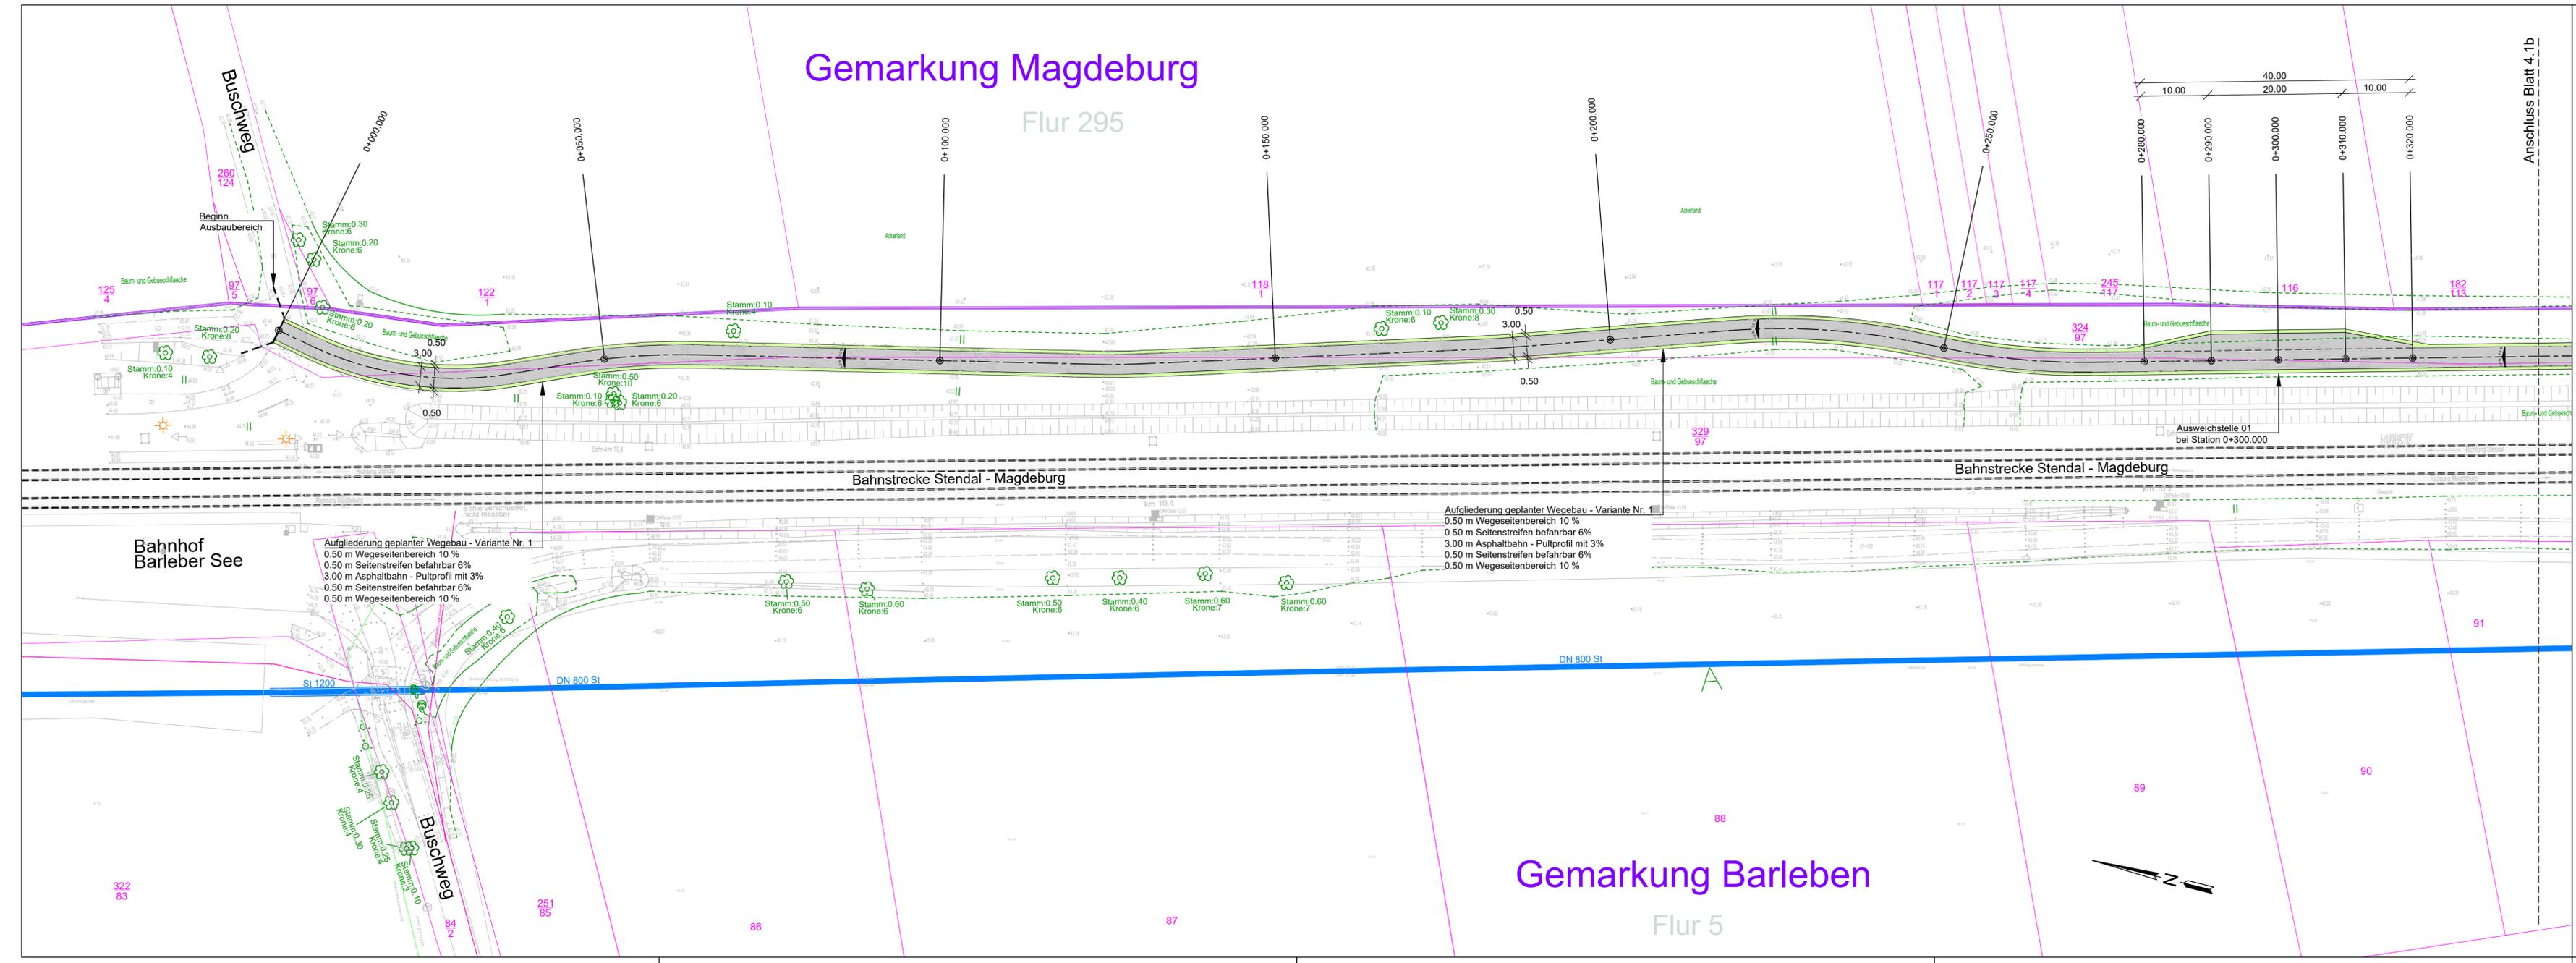

Zeichenerklärung :

- | | | | |
|-----------------------------|---|-----------------|-----------------------|
| Symbole | | Barleben | Bezeichnung Gemarkung |
| | Gemarkungsgrenze | Flur 5 | Bezeichnung Flur |
| | Flurgrenze | 10745 | Flurstücksnummer |
| | Flurstücksgrenze | | |
| | Wirtschaftsweg in Asphaltbauweise geplant | | |
| | Wirtschaftsweg in Pflasterbauweise geplant | | |
| | Mittelstreifen Pflasterbauweise geplant | | |
| | Wirtschaftsweg Betonspurbahn / -vollfläche geplant | | |
| | Wegeseitenbereiche geplant / Mittelstreifen geplant | | |
| | Bahnanlagen (in Betrieb) | | |
| | Abgrenzung Teilmaßnahmen | | |
| | Wegeachse | | |
| | Querneigungskeil | | |
| | Rodung Wurzelwerk Hochstamm | | |
| Versorgungsleitungen | | | |
| | Trinkwasserversorgung DN 800 (TWM) | | |
| | ADL DN 250 PE-HD | | |



Nr.	Art der Änderung	Datum	Zeichen



Gemeinde Barleben

Bearbeiter(in): Laudon, M.	Auftraggeber: Gemeinde Barleben Ernst-Thälmann-Straße 22 39179 Barleben	Leistungsphase: VP
Zeichner(in): Laudon, D.		Datum: 26.01.2024
Prüfer(in): Laudon/Gehlhaar	Projekt: Gemeinde Barleben Errichtung Radweg entlang der Bahn in Richtung Barleber See (G 3.2)	Höhen-/Lagestatus: HS160/LS489
Dateiname: 4-lp v1-3		Maßstab: 1:500
Projektnummer: 2023-83	Planbezeichnung: Lageplan - Variante Nr. 1	Plotmaßstab: 1:1

	WSTC GmbH Heydeckstraße 12 39104 Magdeburg	Telefon: 0391 744887-0 Telefax: 0391 744887-15 E-mail: info@wstc.eu	Blattnummer: 4.1a
--	--	---	-----------------------------