


Gemarkung Magdeburg

Flur 295

Gemarkung Barleben

Flur 5

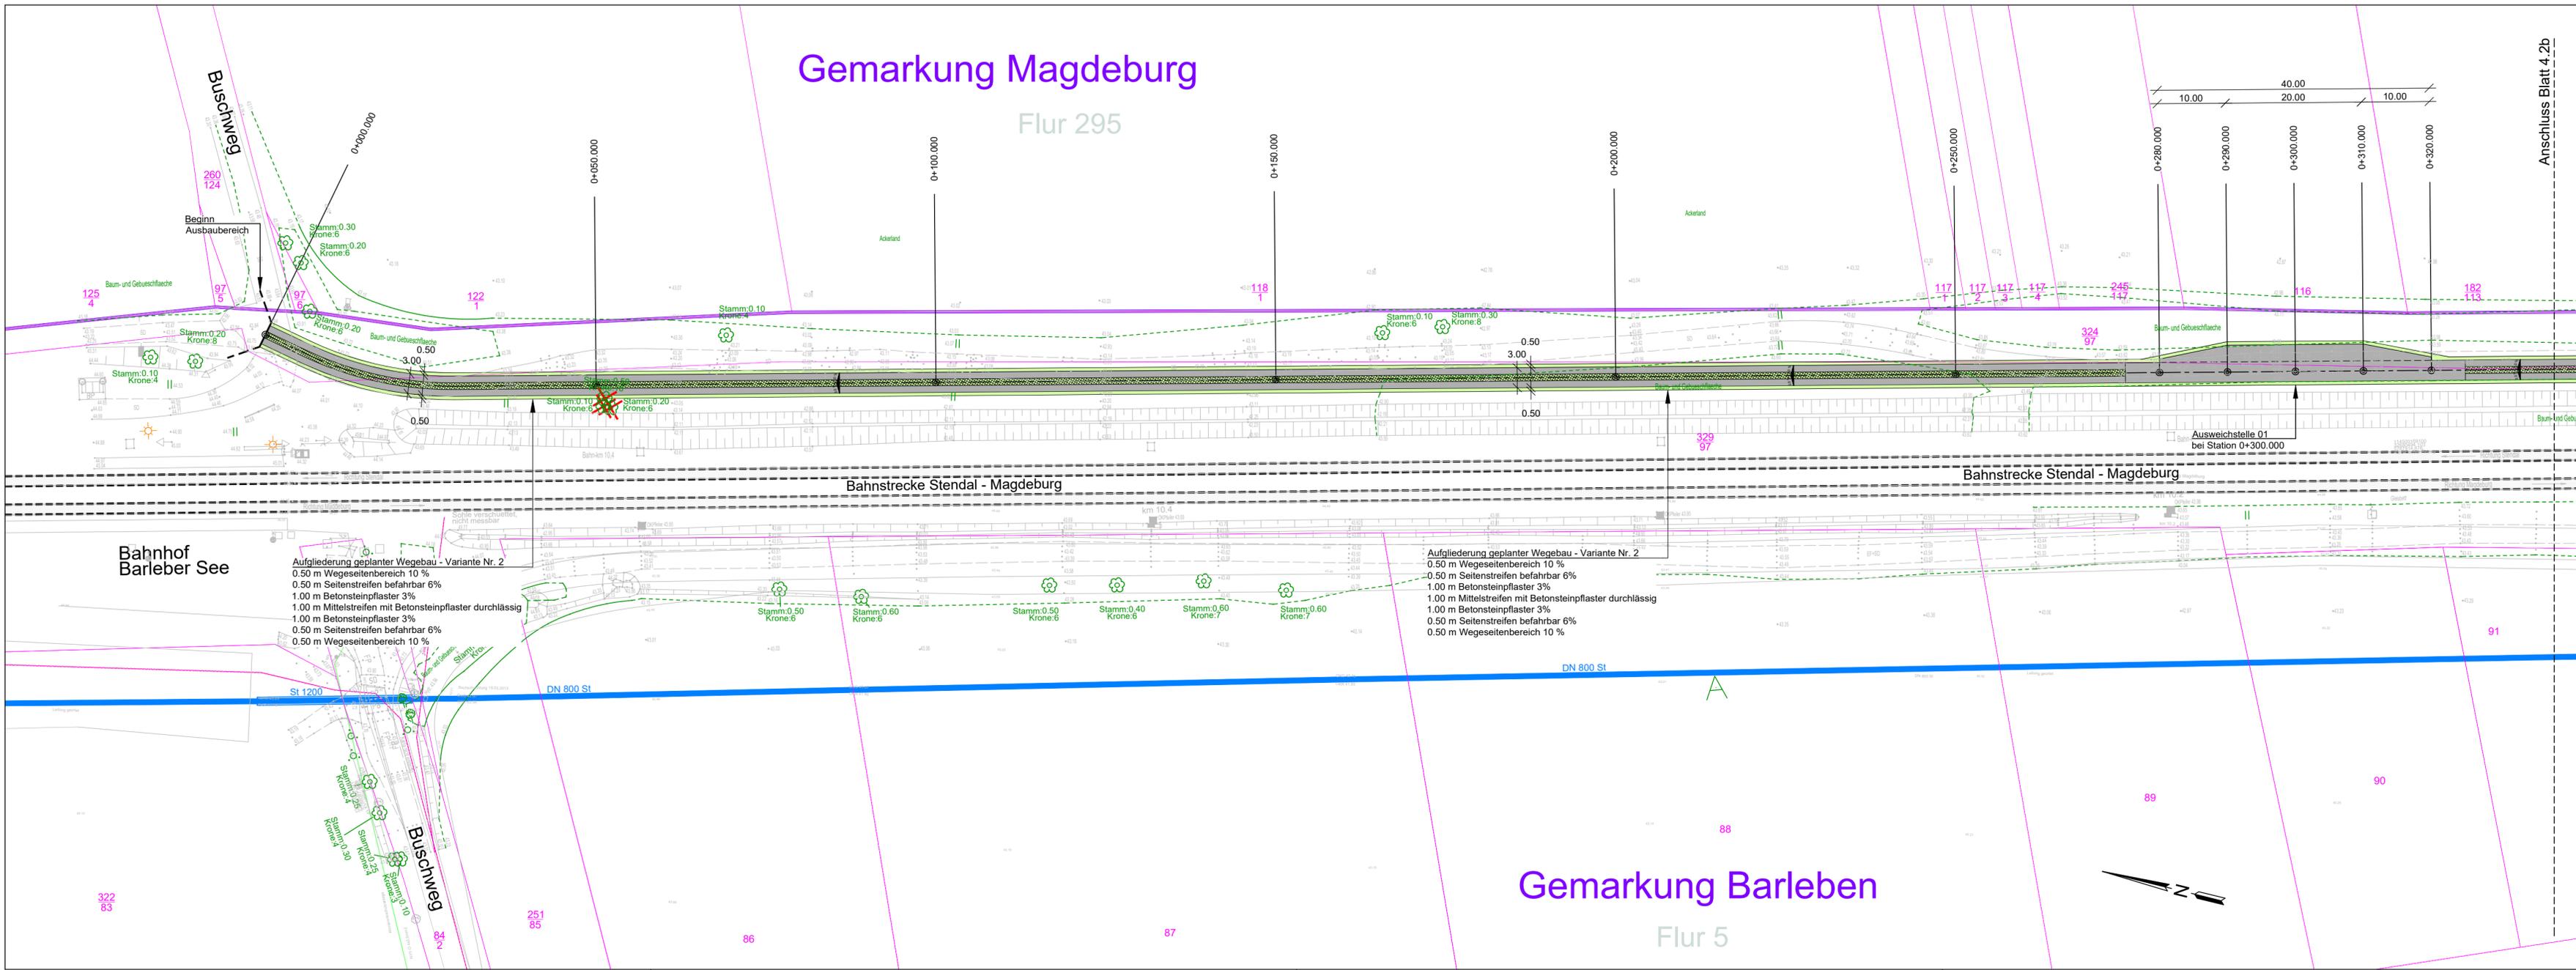

Zeichenerklärung :

Symbole

- Gemarkungsgrenze
- Flurgrenze
- Flurstücksgrenze
- Wirtschaftsweg in Asphaltbauweise geplant
- Wirtschaftsweg in Pflasterbauweise geplant
- Wirtschaftsweg Betonspurbahn / -vollfläche geplant
- Wegeseitenbereiche geplant / Mittelstreifen geplant
- Bahnanlagen (in Betrieb)
- Abgrenzung Teilmaßnahmen
- Wegeachse
- Querneigungskeil
- + Rodung Wurzelwerk Hochstamm

Versorgungsleitungen

- Trinkwasserversorgung DN 800 (TWM)
- ADL DN 250 PE-HD



Nr.	Art der Änderung	Datum	Zeichen

Gemeinde Barleben

Bearbeiter(in): Laudon, M.	Auftraggeber: Gemeinde Barleben Ernst-Thälmann-Straße 22 39179 Barleben	Leistungsphase: VP
Zeichner(in): Laudon, D.	Prüfer(in): Laudon/Gehlhaar	Datum: 26.01.2024
Dateiname: 4-lp v1-3	Projekt: Gemeinde Barleben Errichtung Radweg entlang der Bahn in Richtung Barleber See (G 3.2)	Höhen-/Lagestatus: HS160/LS489
Projektnummer: 2023-83	Planbezeichnung: Lageplan - Variante Nr. 2	Maßstab: 1:500
WST GmbH WASSER/STRASSEN/TIERBAU & CONSULTING Heydeckstraße 12 39104 Magdeburg		Telefon: 0391 744887-0 Telefax: 0391 744887-15 E-mail: info@wstc.eu
Blattnummer: 4.2a		