


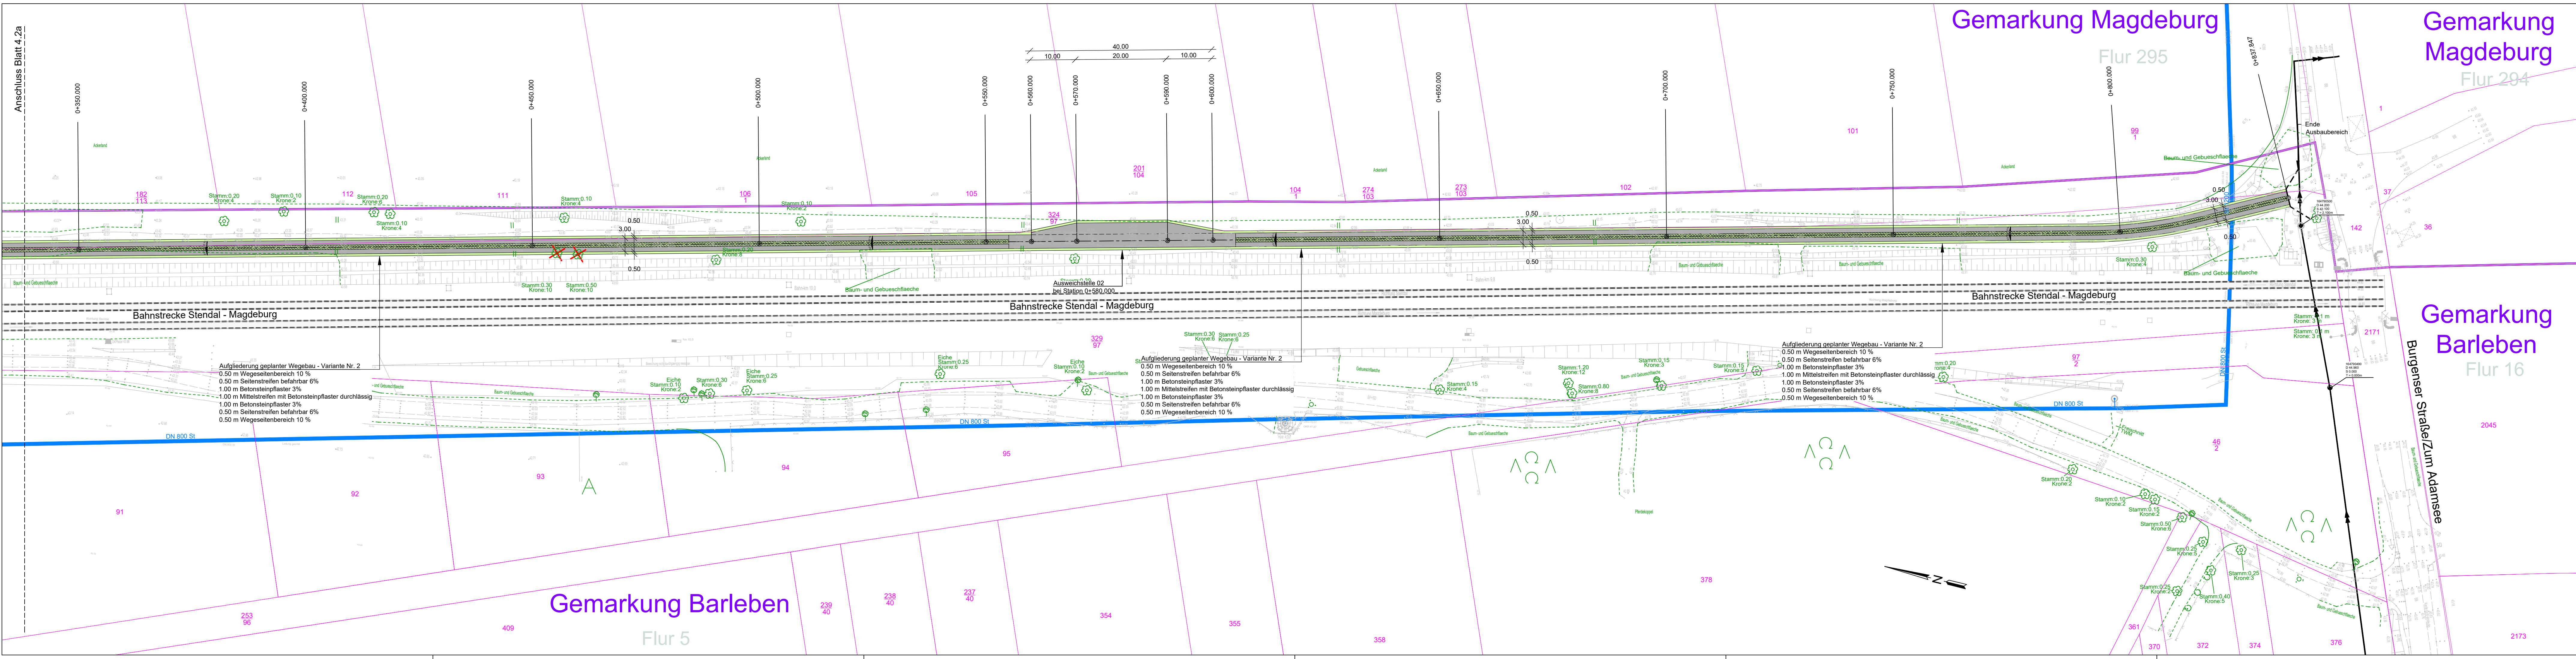

Zeichenerklärung :

Symbole		Barleben	Bezeichnung Gemarkung
	Gemarkungsgrenze	Barleben	Bezeichnung Gemarkung
	Flurgrenze	Flur 5	Bezeichnung Flur
	Flurstücksgrenze	10745	Flurstücksnummer
	Wirtschaftsweg in Asphaltbauweise geplant		
	Wirtschaftsweg in Pflasterbauweise geplant		
	Mittelstreifen Pflasterbauweise geplant		
	Wirtschaftsweg Betonspurbahn / -vollfläche geplant		
	Wegeseitenbereiche geplant / Mittelstreifen geplant		
	Bahnanlagen (in Betrieb)		
	Abgrenzung Teilmaßnahmen		
	Wegeachse		
	Querneigungskeil		
	Rodung Wurzelwerk Hochstamm		

Versorgungsleitungen

	Trinkwasserversorgung DN 800 (TWM)
	ADL DN 250 PE-HD

4.2a 4.2b

Nr.	Art der Änderung	Datum	Zeichen

Gemeinde Barleben

Bearbeiter(in): Laudon, M.	Auftraggeber: Gemeinde Barleben Ernst-Thälmann-Straße 22 39179 Barleben	Leistungsphase: VP
Zeichner(in): Laudon, D.		Datum: 26.01.2024
Prüfer(in): Laudon/Gehilhaar	Projekt: Gemeinde Barleben Errichtung Radweg entlang der Bahn in Richtung Barleber See (G 3.2)	Höhen-/Lagestatus: HS160/LS489
Dateiname: 4-lp v1-3		Maßstab: 1:500
Projektnummer: 2023-83	Planbezeichnung: Lageplan - Variante Nr. 2	Plotmaßstab: 1:1
	WSTC GmbH Heydeckstraße 12 39104 Magdeburg	Telefon: 0391 744887-0 Telefax: 0391 744887-15 E-mail: info@wstc.eu

Blattnummer:
4.2b