



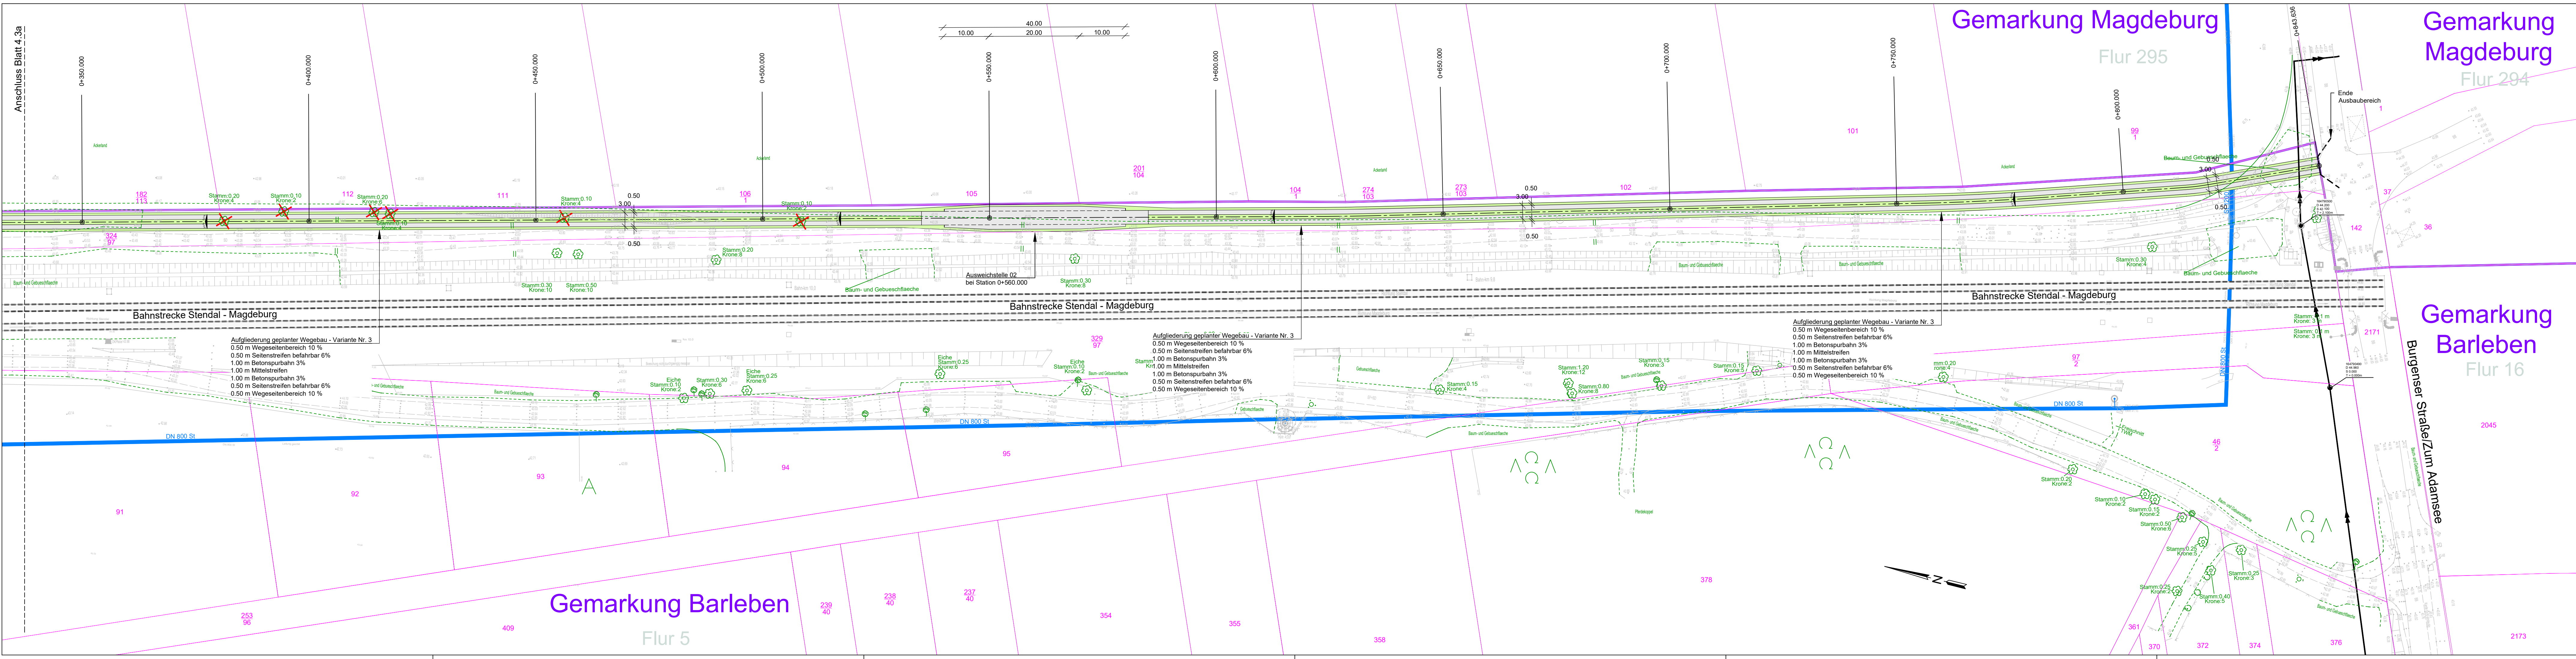

- Zeichenerklärung :
- | Symbole | | |
|---------|---|----------|
| | Gemarkungsgrenze | Barleben |
| | Flurgrenze | Flur 5 |
| | Flurstücksgrenze | 10745 |
| | Wirtschaftsweg in Asphaltbauweise geplant | |
| | Wirtschaftsweg in Pflasterbauweise geplant | |
| | Mittelstreifen Pflasterbauweise geplant | |
| | Wirtschaftsweg Betonspurbahn / -vollfläche geplant | |
| | Wegeseitenbereiche geplant / Mittelstreifen geplant | |
| | Bahnanlagen (in Betrieb) | |
| | Abgrenzung Teilmaßnahmen | |
| | Wegeachse | |
| | Querneigungskeil | |
| | Rodung Wurzelwerk Hochstamm | |

- Versorgungsleitungen
- | | |
|--|------------------------------------|
| | Trinkwasserversorgung DN 800 (TWM) |
| | ADL DN 250 PE-HD |

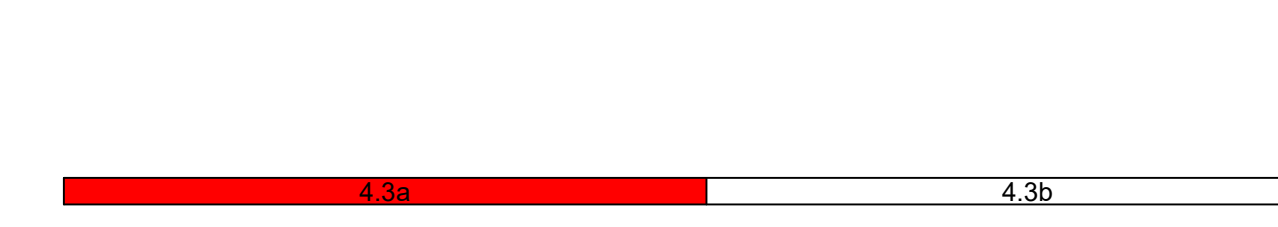

Nr.	Art der Änderung	Datum	Zeichen



Gemeinde Barleben

Bearbeiter(in): Laudon, M.	Auftraggeber: Gemeinde Barleben Ernst-Thälmann-Straße 22 39179 Barleben	Leistungsphase: VP
Zeichner(in): Laudon, D.		Datum: 26.01.2024
Prüfer(in): Laudon/Gehilhaar	Projekt: Gemeinde Barleben Errichtung Radweg entlang der Bahn in Richtung Barleber See (G 3.2)	Höhen-/Lagestatus: HS160/LS489
Dateiname: 4-lp v1-3		Maßstab: 1:500
Projektnummer: 2023-83	Planbezeichnung: Lageplan - Variante Nr. 3	Plotmaßstab: 1:1
 WSTC GmbH WASSER / STRASSEN / TIEFBAU & CONSULTING	WSTC GmbH Heydeckstraße 12 39104 Magdeburg Telefon: 0391 744887-0 Telefax: 0391 744887-15 E-mail: info@wstc.eu	Blattnummer: 4.3b