


**Legende:**

- Entwässerungsrinne, 2-zeilig
- Zufahrt
- Grünstreifen
- Radweg
- Gehweg
- Fahrbahn
- Sicherheitsstreifen (Radweg)
- RB - Rundbord
- HB - Hochbord

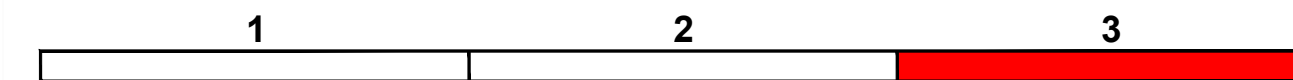

Revision	Datum	Art der Änderung	Zeichner

Planverfasser:  **Ingenieurgemeinschaft Thiel GmbH**  
 Elbeauer Straße 17, 39126 Magdeburg  
 Fon 0391/50897-0 - Fax 0391/50897-21  
 mail: zentrale@igt-magdeburg.de

Magdeburg, 15.08.2022  
 Projekt-Ing. **O. Tetzner**  
 Zeichner **O. Tetzner**  
 Geprüft  
 Projekt-Nr. 1473

 **Gemeinde Barleben**  
 Ernst-Thälmann-Straße 22,  
 39179 Barleben

Unterlage / Blatt-Nr.: **5.4 / 3**  
 Maßstab: 1:250  
 Blattgröße: 950x297

Vorplanung

**Ausbau Breitweg Nordabschnitt hinter der Bahn (Nord-Nord), westlicher Nebenbereich**

Vermessung: bismark vermessung  
 Datum: 03/2022 Berliner Chaussee 31  
 Lagestatus: LS 489 39307 Genthin  
 Höhenstatus: HS 170 Tel.: 03933 / 8238363  
 Plandarstellung:

**Lageplan Planung Variante 3**