

gepl. Baumabstand im Grünstreifen bzw. zwischen den Stellplätzen
(mit ausreichendem Abstand zur Bordanlage)


Erdverkabelung der Freileitung E.On Avacon

Fahrbahnbreite von 6,50m relasierbar
(analog Mittelabschnitt, Begegnungsfall LKw/Lkw)

Parkstreifen beidseitig

sichere Führung Fußgänger und Radfahrer in Nebenanlagen

1.50m Gehbahn
var. Grünstreifen
2.00m Parken mit Grün und Baumstandorten
3.25m Fahrbahn

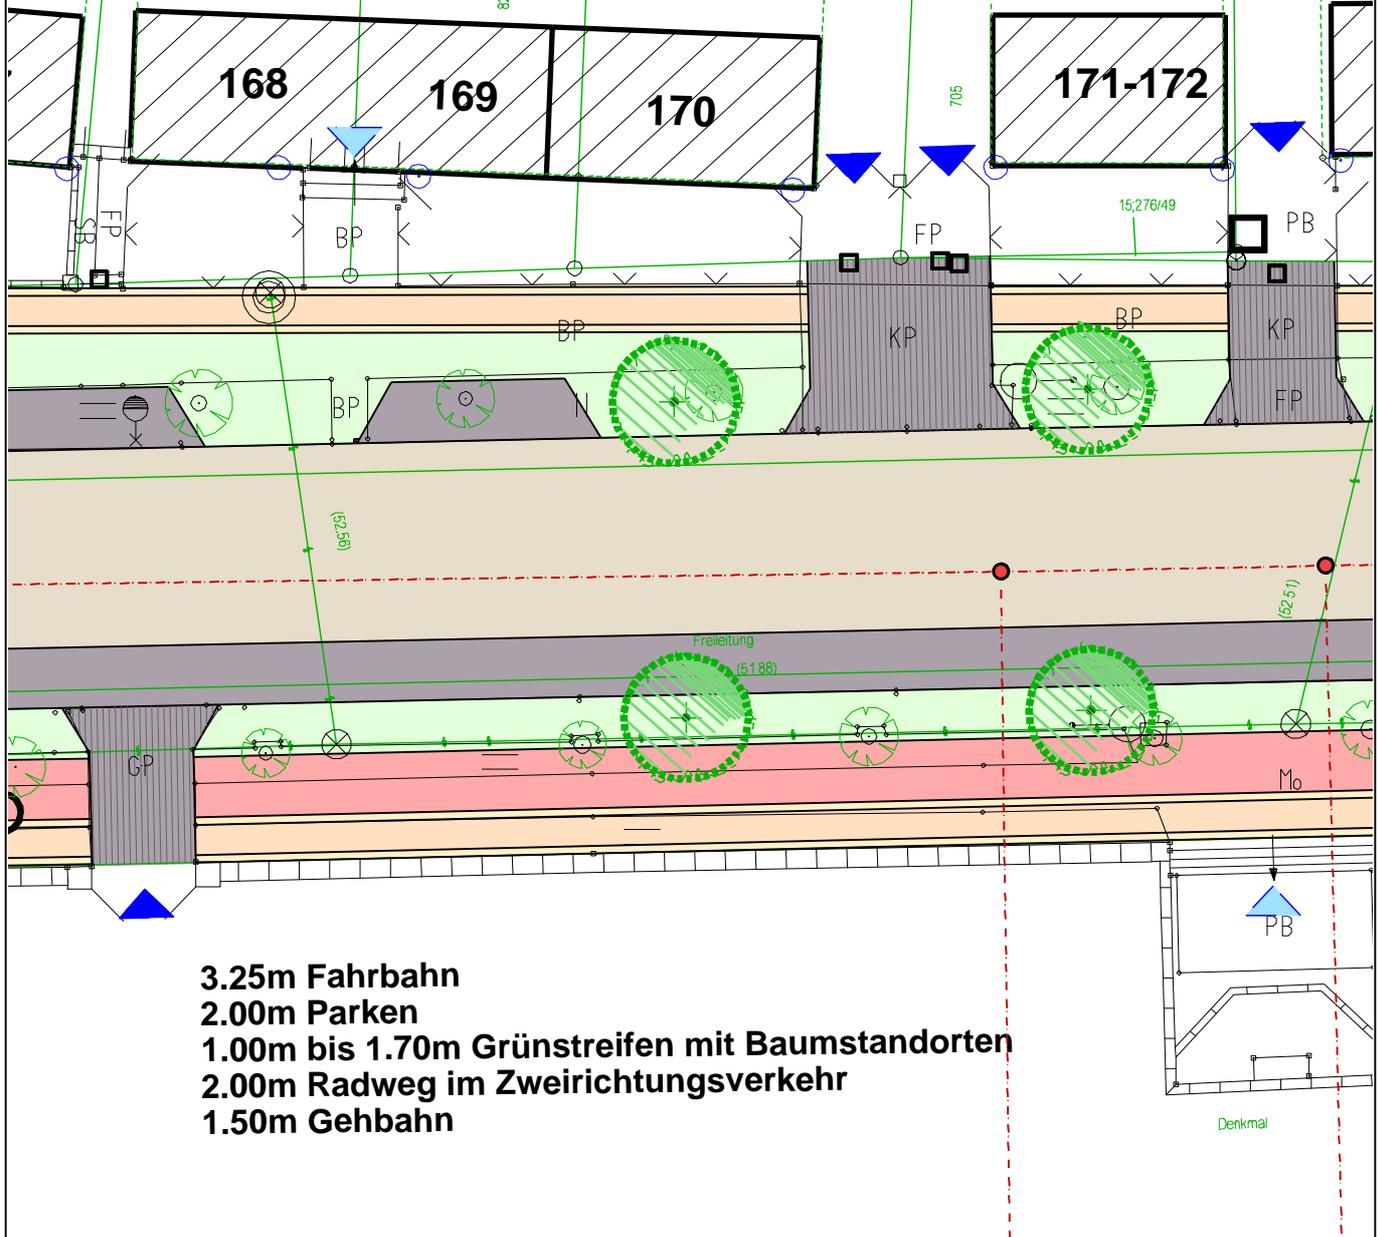

3.25m Fahrbahn
2.00m Parken
1.00m bis 1.70m Grünstreifen mit Baumstandorten
2.00m Radweg im Zweirichtungsverkehr
1.50m Gehbahn

Friedhof



Unterlage Nr. 20	Blatt 1
Ausbau Breiteweg in Barleben Nordabschnitt	
Lageplanausschnitt	
Variante 2: Baumneupflanzung	
Aufgestellt :	Maßstab 1 :250
Gesehen :	