


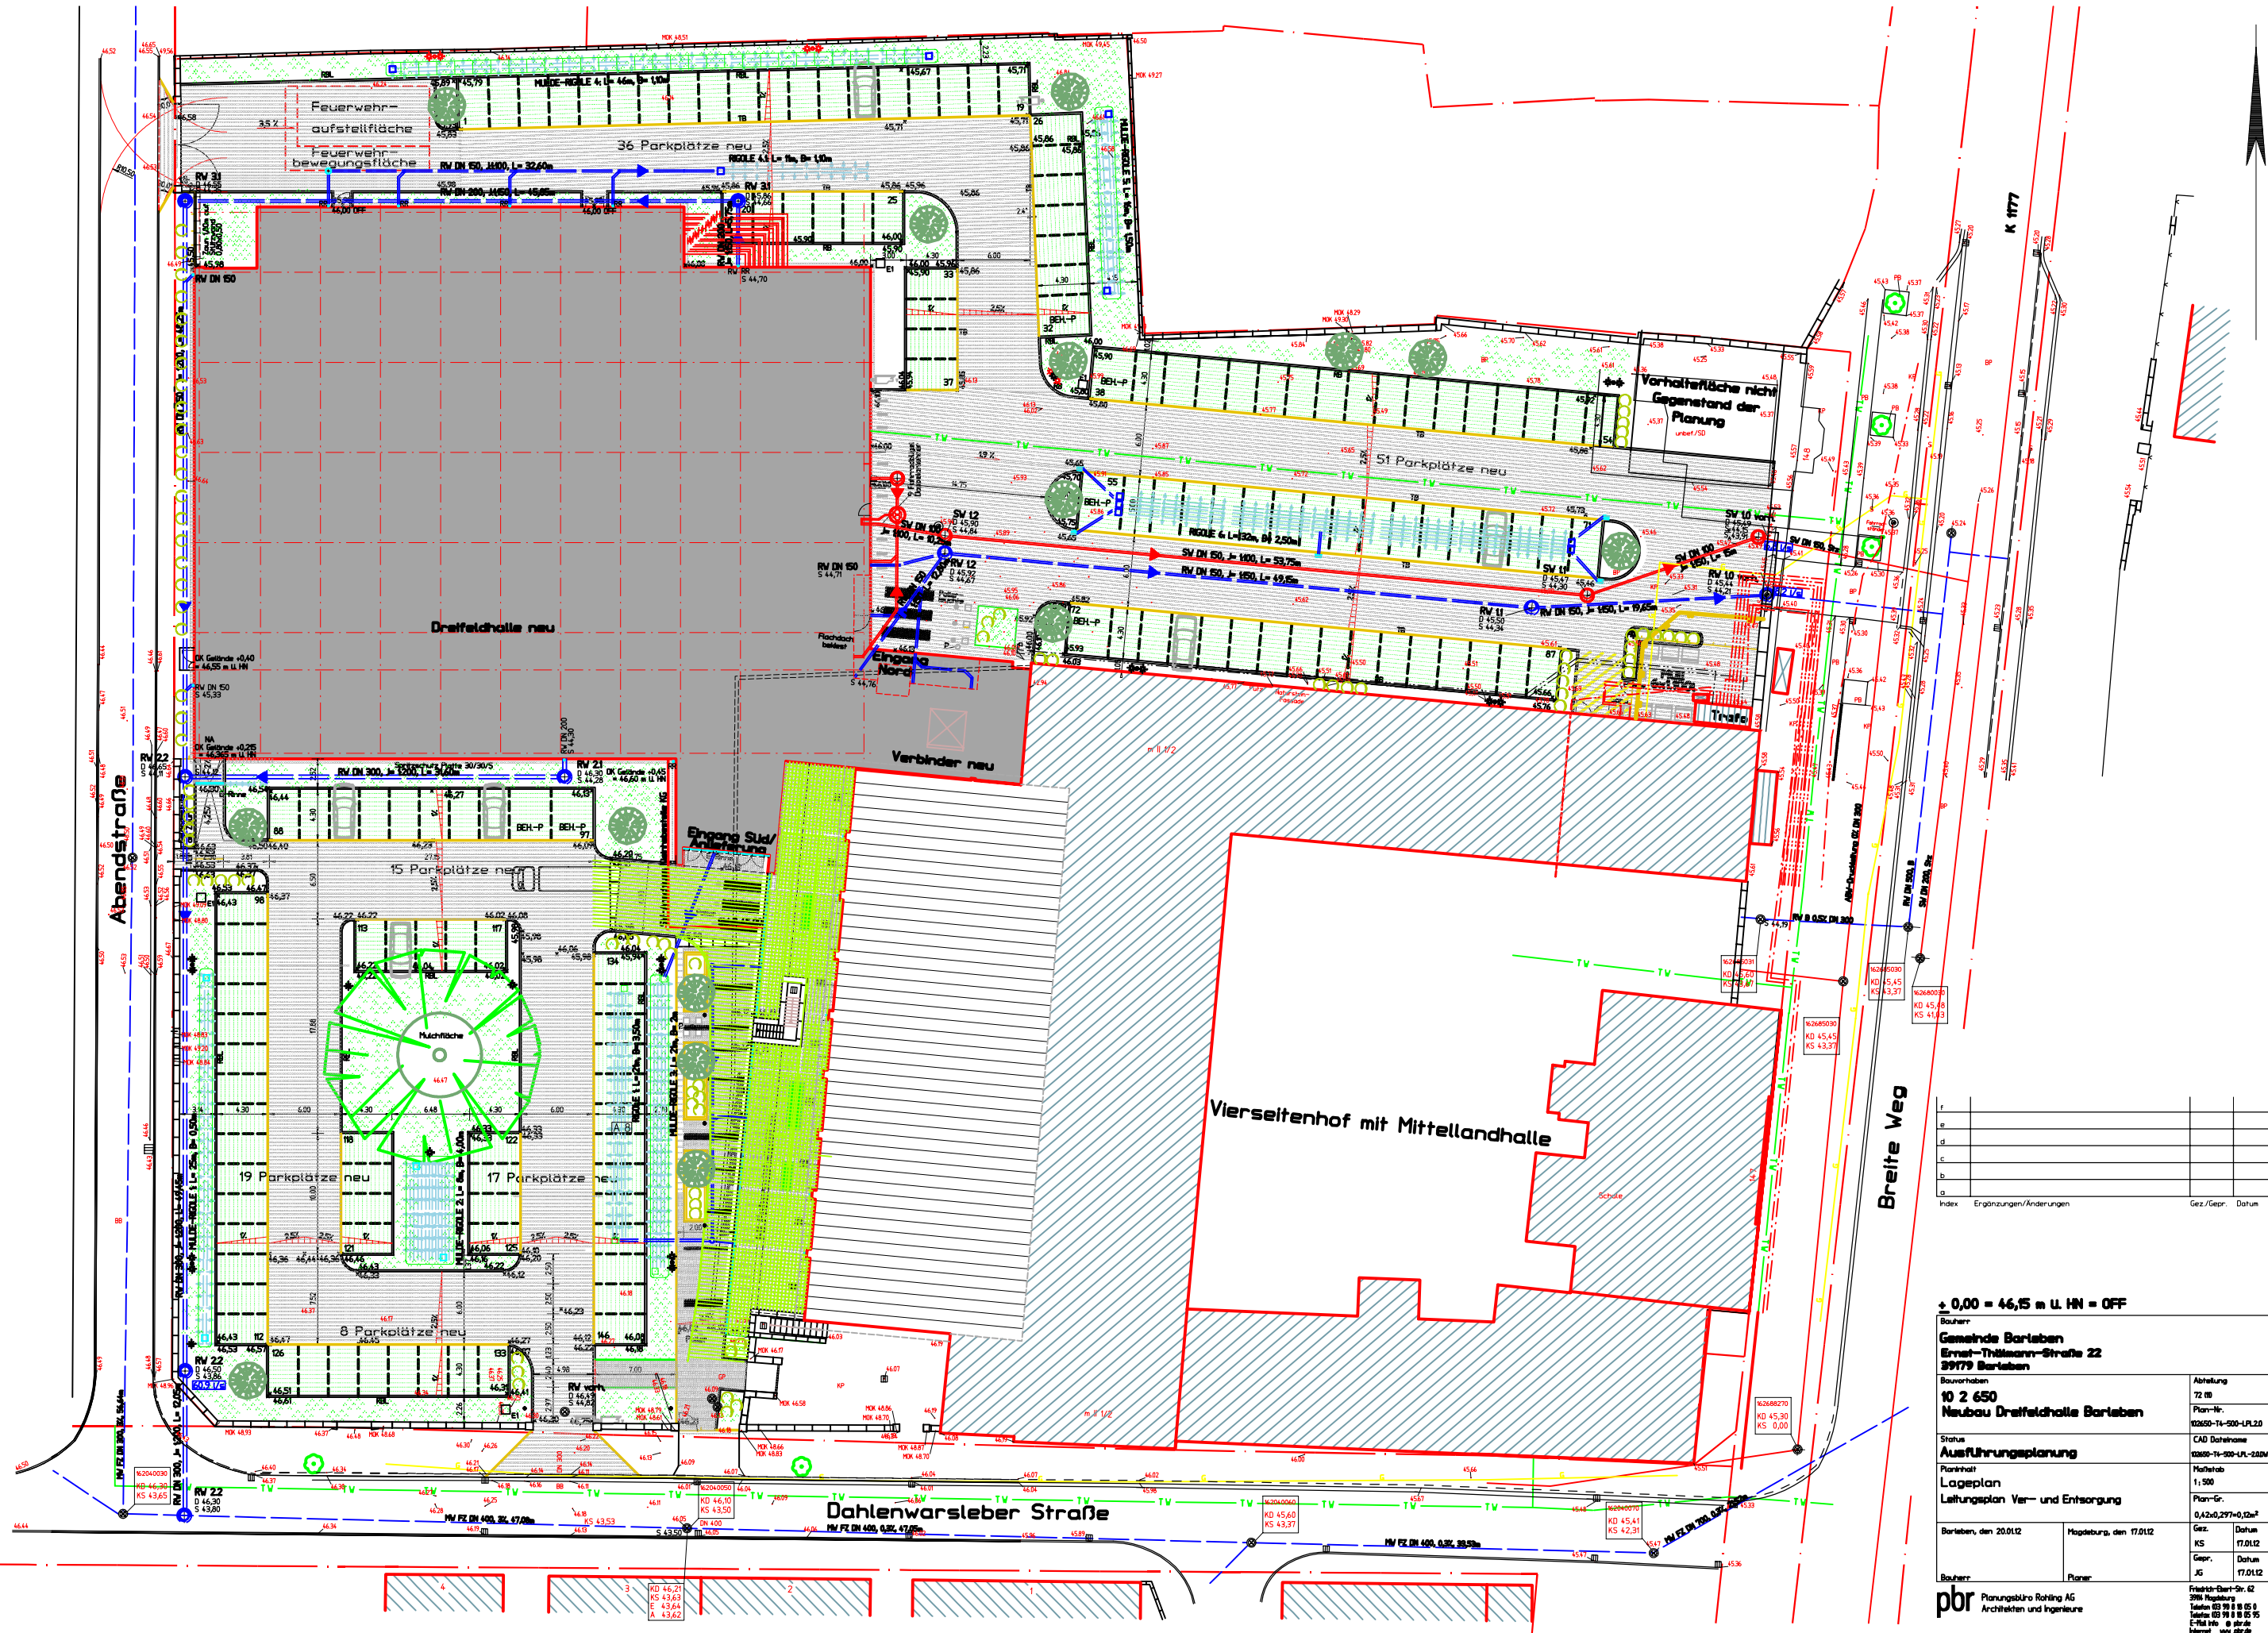

f			
e			
d			
c			
b			
a			
Index	Ergänzungen/Änderungen	Gez./Gepr.	Datum

+ 0,00 = 46,15 m U. HN = OFF

Bauherr:
Gemeinde Barleben
Ernst-Thälmann-Straße 22
39179 Barleben

Bauvorhaben:
10 2 650
Neubau Dreifeldhalle Barleben

Status:
Ausführungsplanung

Planinhalt:
Lageplan
Leistungsplan Ver- und Entsorgung

Barleben, den 20.01.12

Bauherr:

Abteilung:
72 00

Plan-Nr.:
03050-TU-500-UL2.0

CAD Dateiname:
03050-TU-500-UL-2006

Maßstab:
1:500

Plan-Gr.:
0,42x0,297=0,12m²

Gez.	Datum
KS	17.01.12
Gepr.	Datum
JG	17.01.12

Planer:

Freibild-Barleben

Planungsbüro Roling AG
Architekten und Ingenieure

Freibild-Barleben
Tel. 03 91 8 8 5 5
Fax 03 91 8 8 5 5
E-Mail: info@roling.de
Internet: www.roling.de