


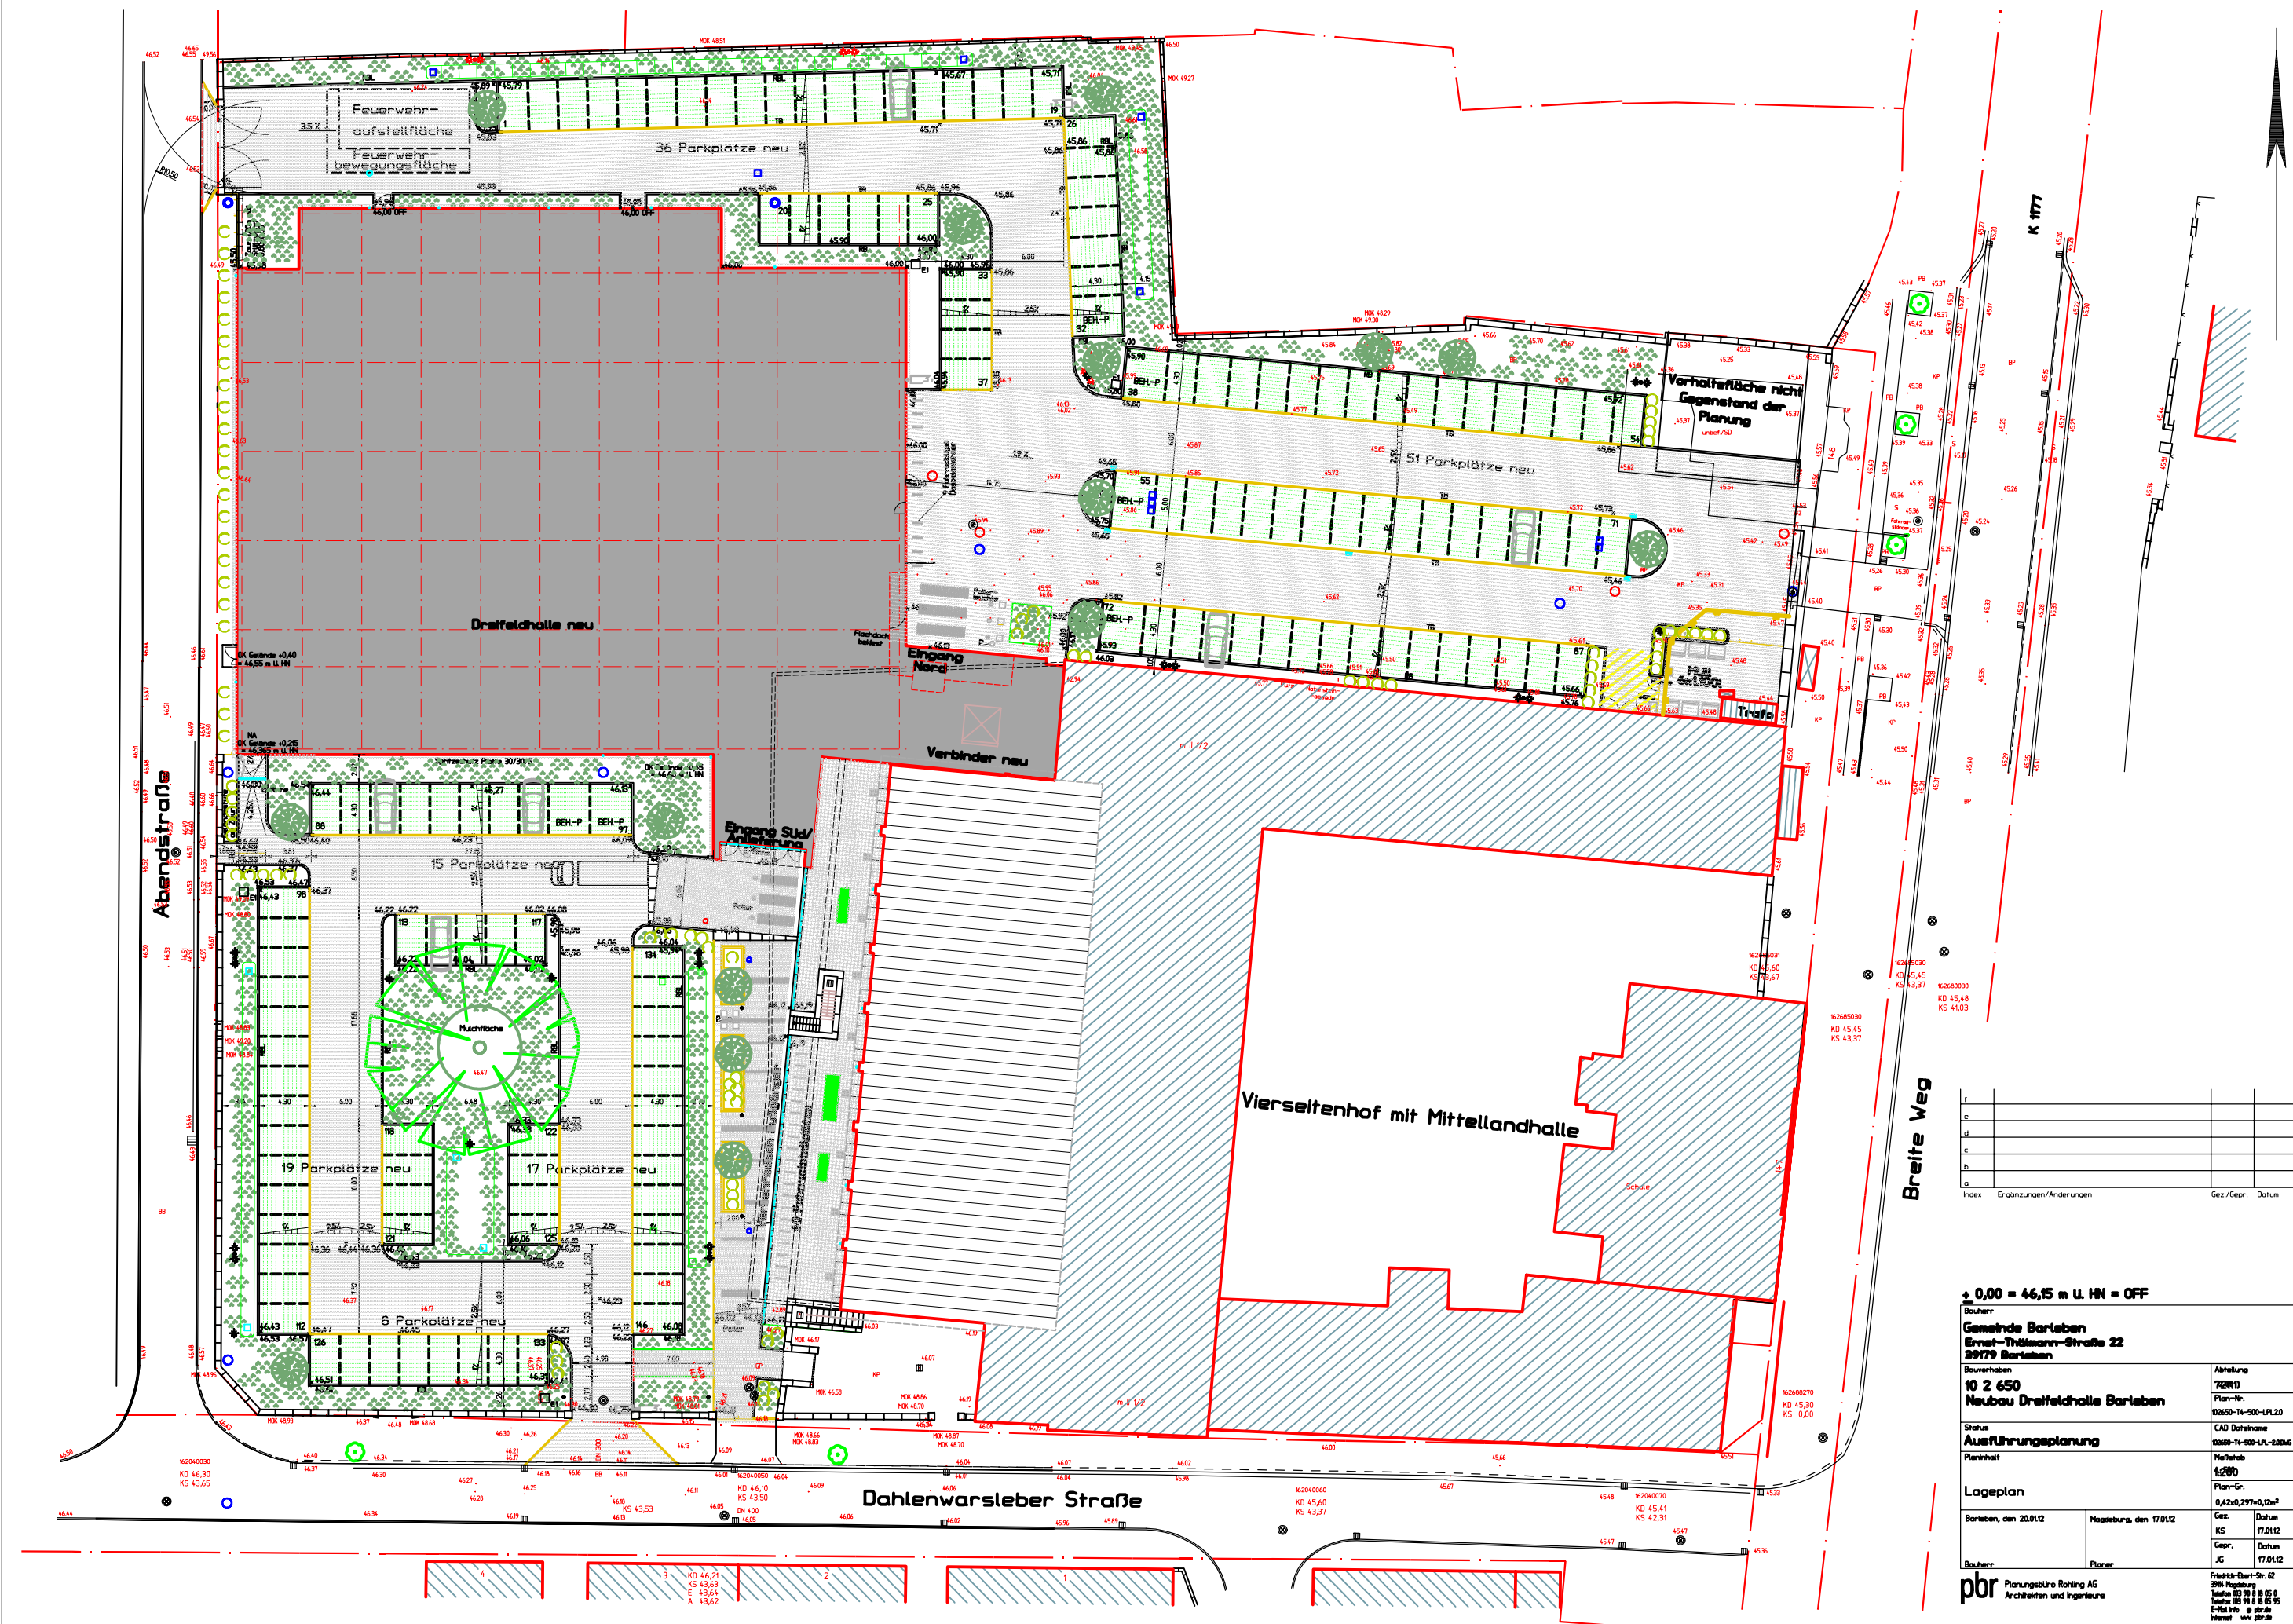

|       |                        |            |       |
|-------|------------------------|------------|-------|
| f     |                        |            |       |
| e     |                        |            |       |
| d     |                        |            |       |
| c     |                        |            |       |
| b     |                        |            |       |
| a     |                        |            |       |
| Index | Ergänzungen/Änderungen | Gez./Gepr. | Datum |

**+ 0,00 = 46,15 m U. HN = OFF**

Bauherr:  
**Gemeinde Barleben**  
Ernst-Thälmann-Straße 22  
39179 Barleben

Bauvorhaben:  
**10 2 650**  
Neubau Dreifeldhalle Barleben

Status:  
**Ausführungsplanung**

Planinhalt:  
Lageplan

Lageplan:  
Barleben, den 20.01.12

Bauherr:  
Planungsbüro Rohling AG  
Architekten und Ingenieure

Abteilung:  
**72010**

Plan-Nr.:  
03050-T4-500-UL2.0

CAD Dateiname:  
03050-T4-500-UL-2006

Maßstab:  
**1:200**

Plan-Gr.:  
0,42x0,297=0,12m²

Gez.:  
KS

Datum:  
17.01.12

Gepr.:  
JC

Datum:  
17.01.12

Planer:

Freibild-Barl-Gr. 62  
39179 Barleben  
Telefon 03 91 8 8 05 9  
Telefax 03 91 8 8 05 55  
E-Mail info@p-roling.de  
Internet www.p-roling.de