



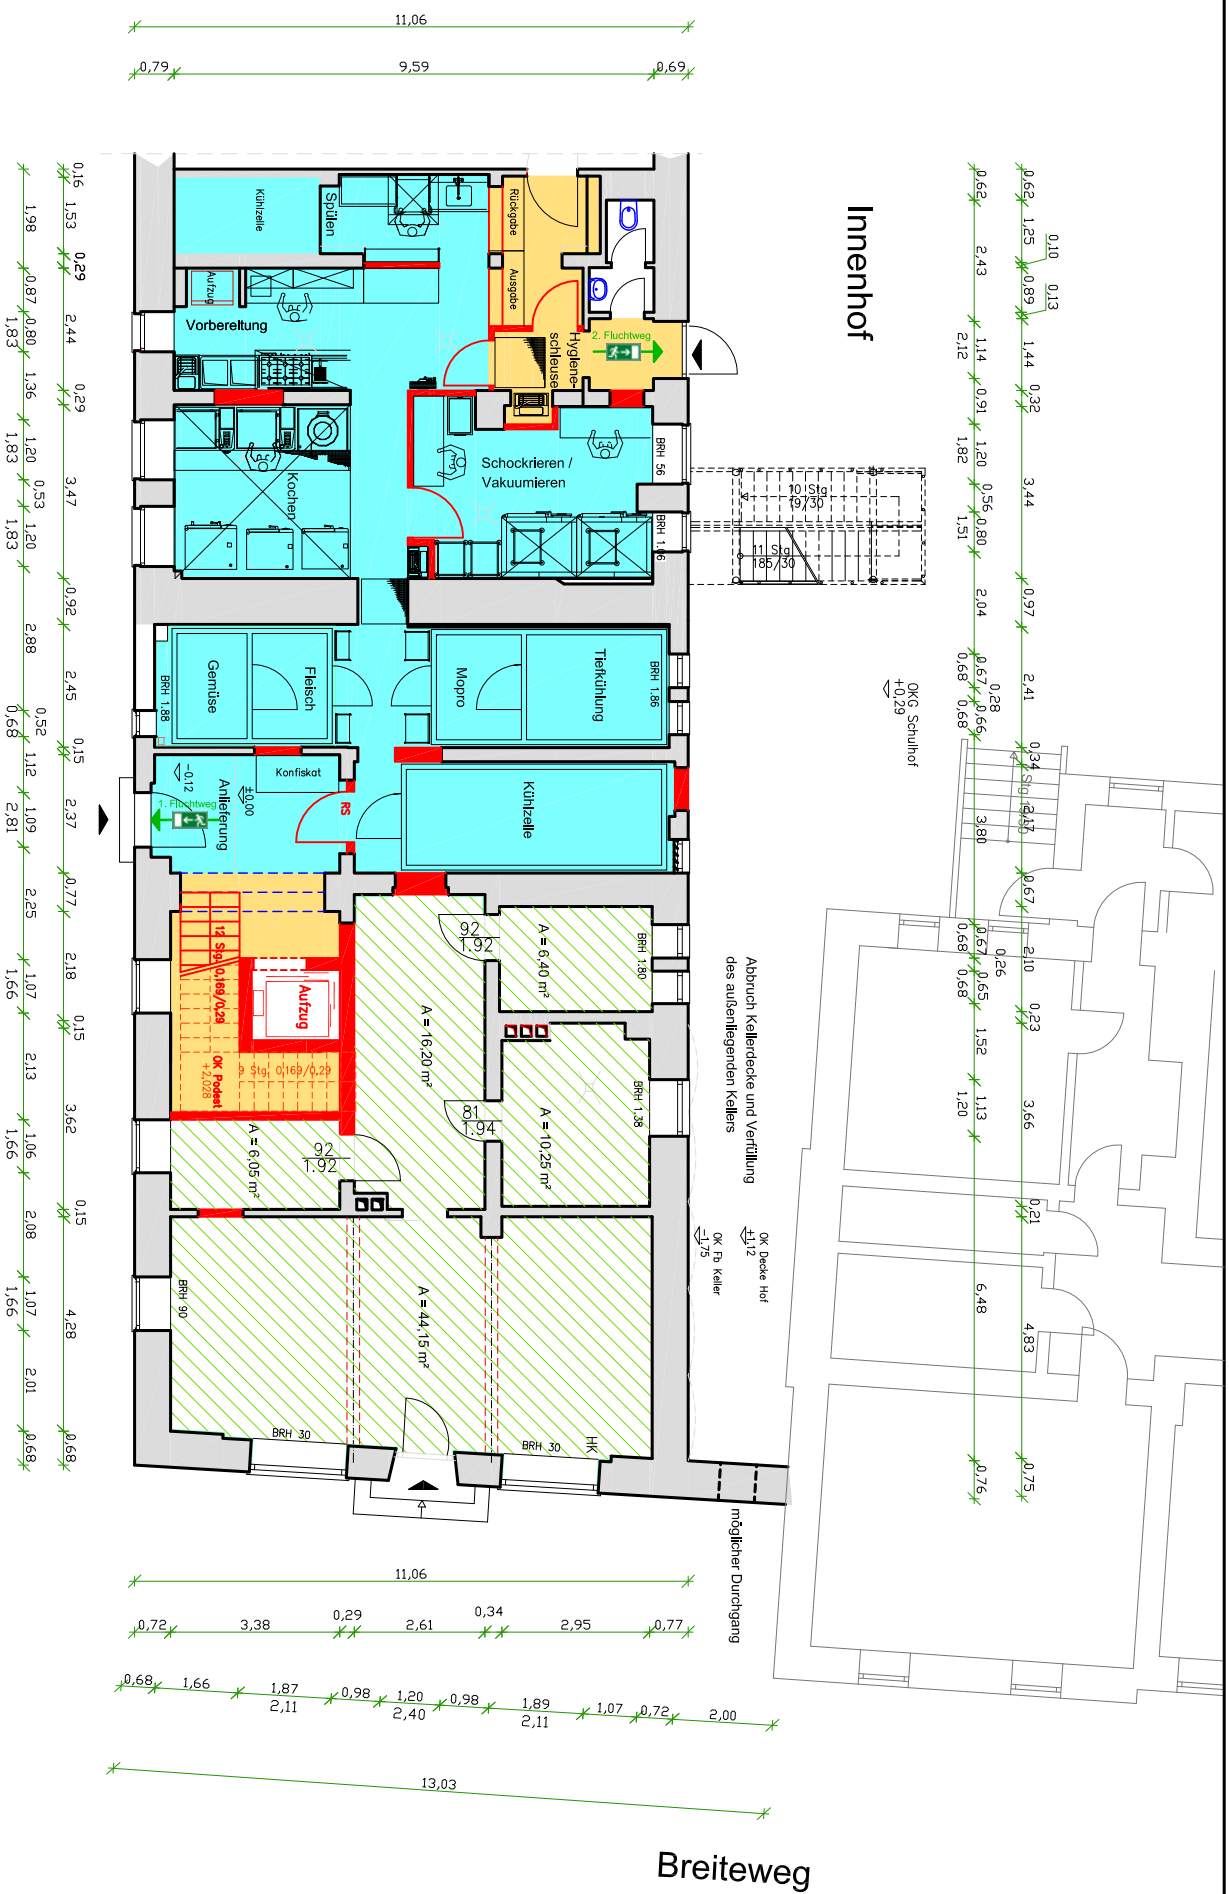

Dahlenwarleber Straße

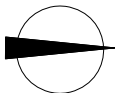

Verkehrsflächen

Küchenbereich

Nutzungseinheit A = 83,05m²

Nutzungseinheit A = 83,05m²

Bestand

Neubau

Index	Datum	Änderung	Name

Bauvorhaben

Umbau Alte Apotheke Barleben

Breitweg 147

39179 Barleben

Bauherr

Gemeinde Barleben

Ernst Thälmann Straße 22

39179 Barleben

Planverfasser

König

Architektur- und Ingenieurbüro

Steinfeldstraße 3

39179 Barleben

Tel: 039203 - 83130

Fax: 039203 - 83133



Planungsstufe

Entwurf

Datum

20.07.2012

Aktenzeichen

Maßstab

1 : 100

Plannummer

G - 01

Zeichnung

Grundriss Erdgeschoss