



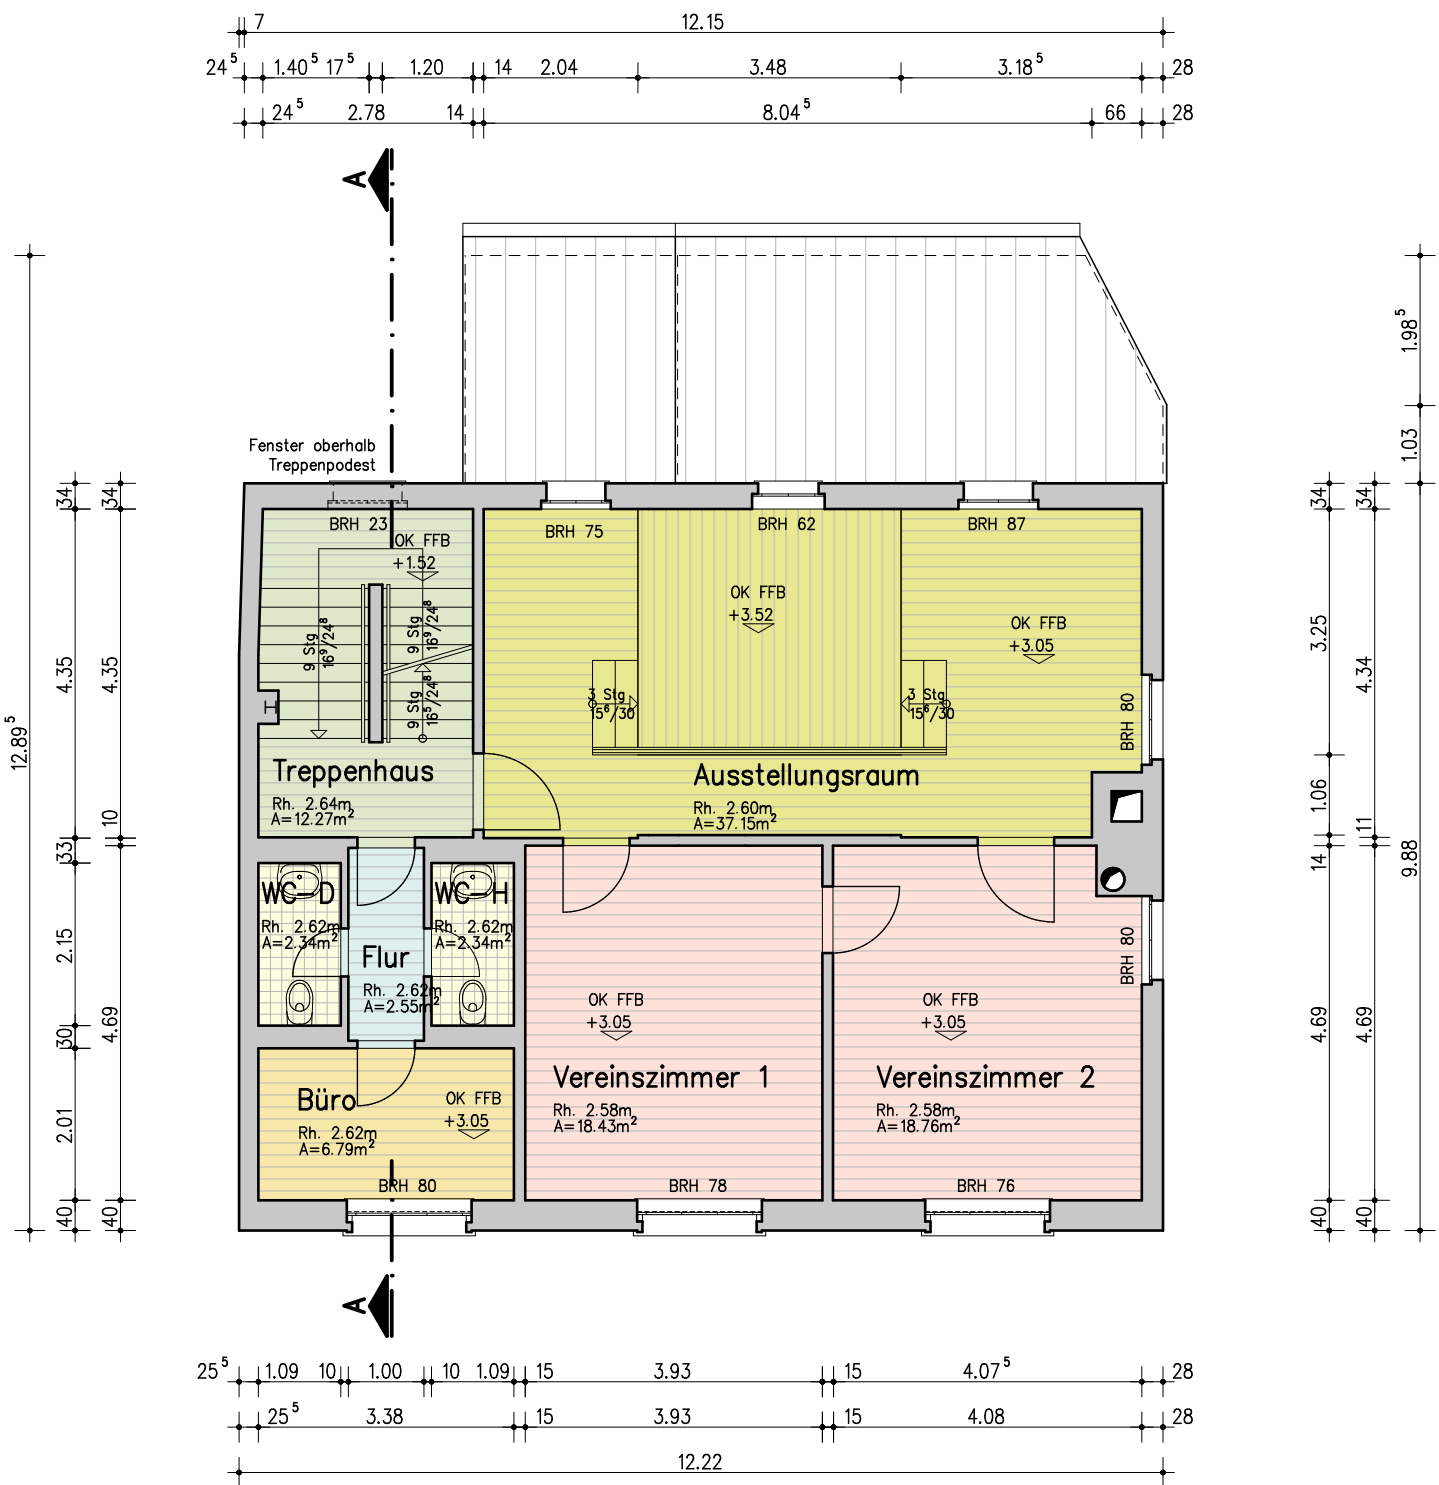

Raum-Bezeichnung OG	Fläche in m ²
Treppenhaus	12.27
Ausstellungsraum	37.15
Vereinszimmer 1	18.43
Vereinszimmer 2	18.76
Büro	6.79
Flur	2.55
WC-Damen	2.34
WC-Herren	2.34
Summe:	100.63

Legende:

- Wand, Mauerwerk oder Trockenbau
- Fliesenbelag
- Holzdielen
- S 47 Schwelle / Stufe 47 cm
- Treppenhaus
- Büro
- Sanitär
- Ausstellungsraum
- Flur
- Vereinszimmer

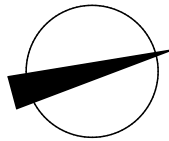

Bauherr: Gemeinde Barleben - Ernst-Thälmann-Str. 22 - 39179 Barleben		
 MASTERPLAN Architekten Heine + Pietzsch PartG Adelheidring 15 39108 Magdeburg Telefon: 0391 - 25 89 245 Fax: 0391 - 40 05 193 masterplan-architekten@gmx.de	Objekt: Schaubäckerei und Vereinshaus Breiteweg 154, 39179 Barleben	Blatt-Nr.: 1.2
	Planungsphase: Entwurfslösung	
	Darstellung: Grundriss Obergeschoss	Maßstab: 1:100
Planer/ Datum	Bauherr/ Datum	Stand: 27.08.2012