

Stellplätze auf dem Friedhof:

8 cm Filterstein Micro Plus 20/10/8 Ökopflaster grau
 Markierung für Trennung anthrazit
 3 cm Feinsplitt 1/3
 15 cm Mineralgemisch
 25 cm Frostschuttschicht

Stauraum vor der Feuerwehrtür:


10 cm Asphalt- Trag- und Deckschicht
 24 cm Mineralgemisch
 30 cm Frostschuttschicht

A Leichtflüssigkeitsabscheider mit Koaleszenzeinheit NS 8
 mit integriertem Schlämmanfang und Alarmanlage

B Probenahmeschacht

neue Klinkermauer mit Zaunfelder
 in Material und Abmessungen
 wie vorhandene Mauer
 Stahlbetonbalken mit H = 20 cm auf
 dem vorhandenen Fundament

vorhandenes Tor erhält Automatenantrieb
 mit Öffnung über Funk bzw. automatisch bei Alarm
 Leerrohr mit Zugkraft $\phi 63$ zum Elektroverteiler im Gebäude

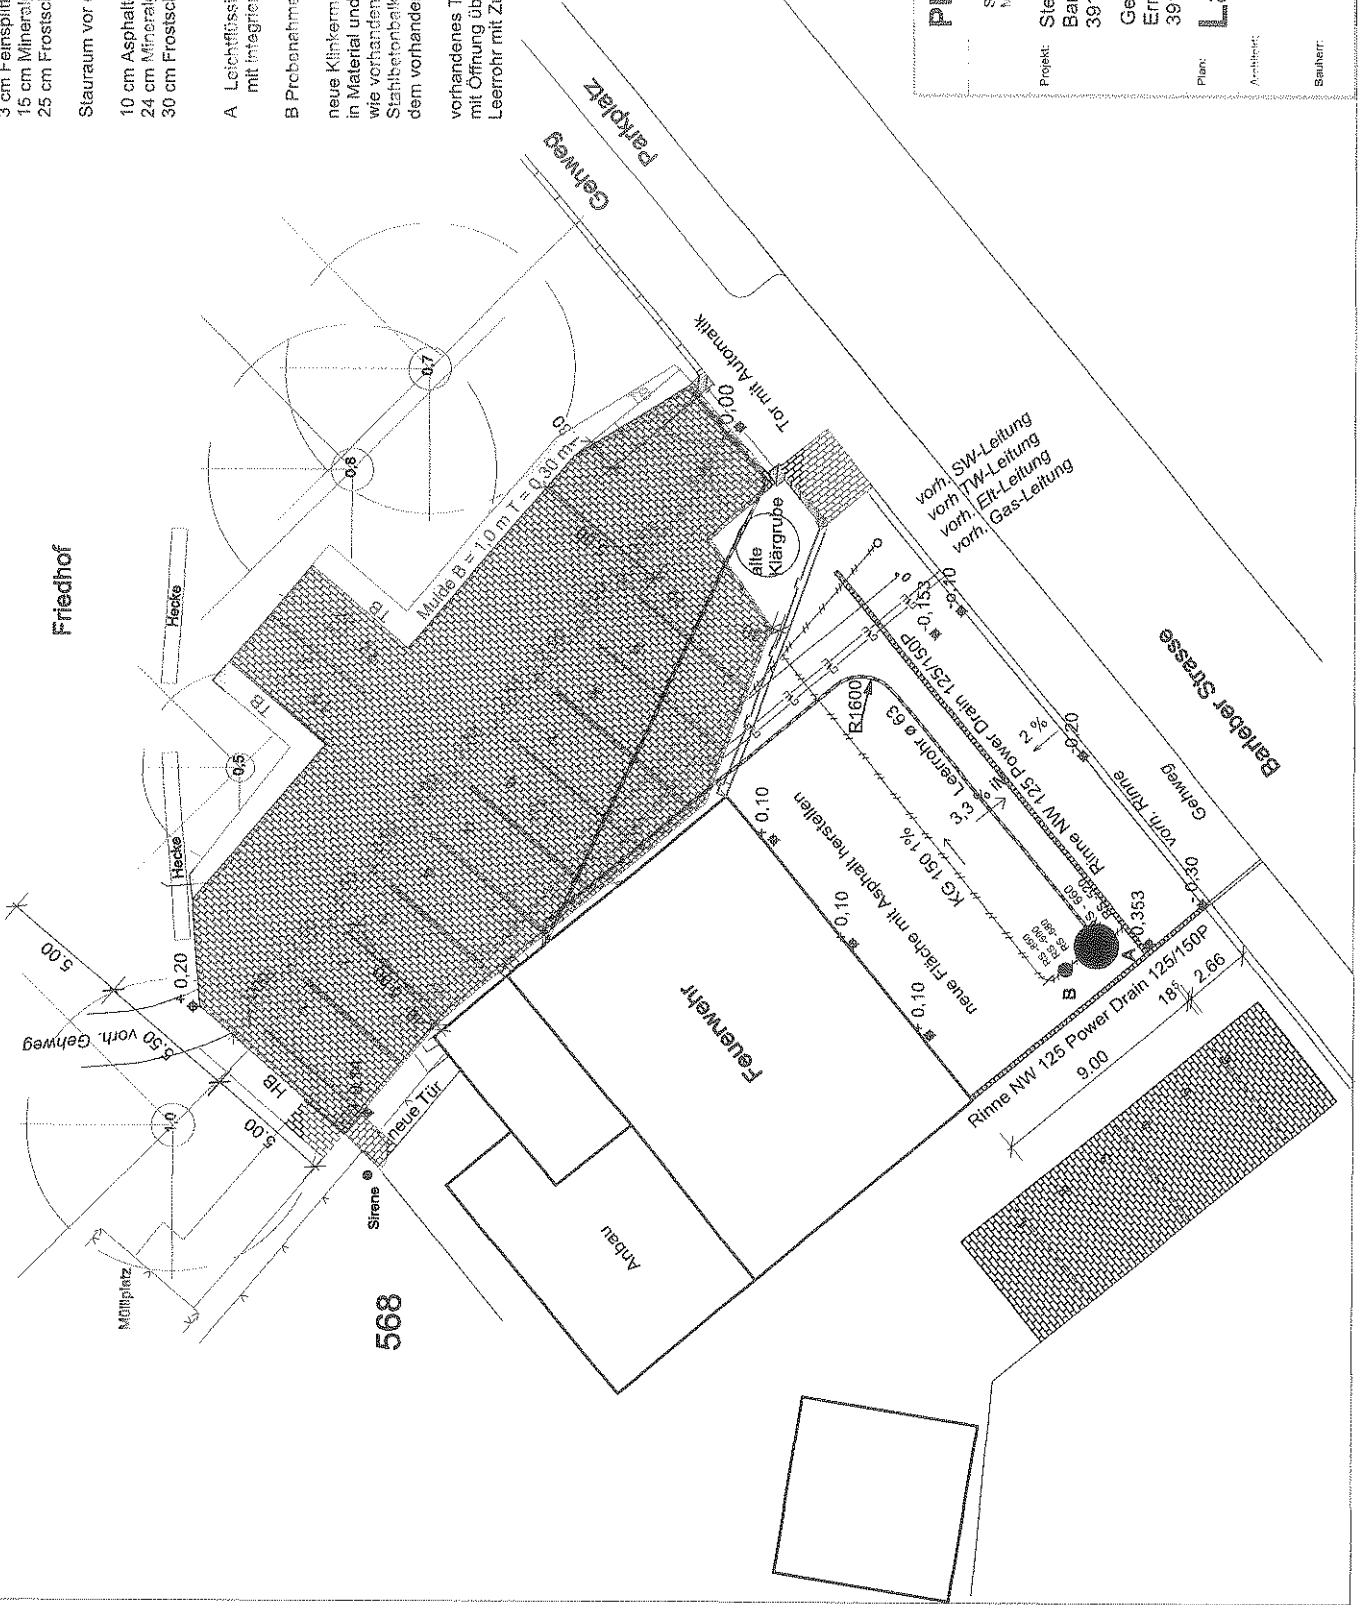

Planungsbüro Fischer

Samsweg
 Mühlendamm 11 B
 Telefon: 039202 87512
 Fax: 039202 87513

Projekt: Stellplatzgestaltung FFW Ebendorf
 Barleber Straße 10 A

39179 Barleben OT Ebendorf

Gemeinde Barleben
 Ernst-Thälmann-Straße 22
 39179 Barleben

Lageplan

Plan-Nr. 249 FFW Ebendorf 2.001.cad
 Maßstab: 1:200
 Datum: 11.03.2013

Plan:

Architekt:

Bauherr: