

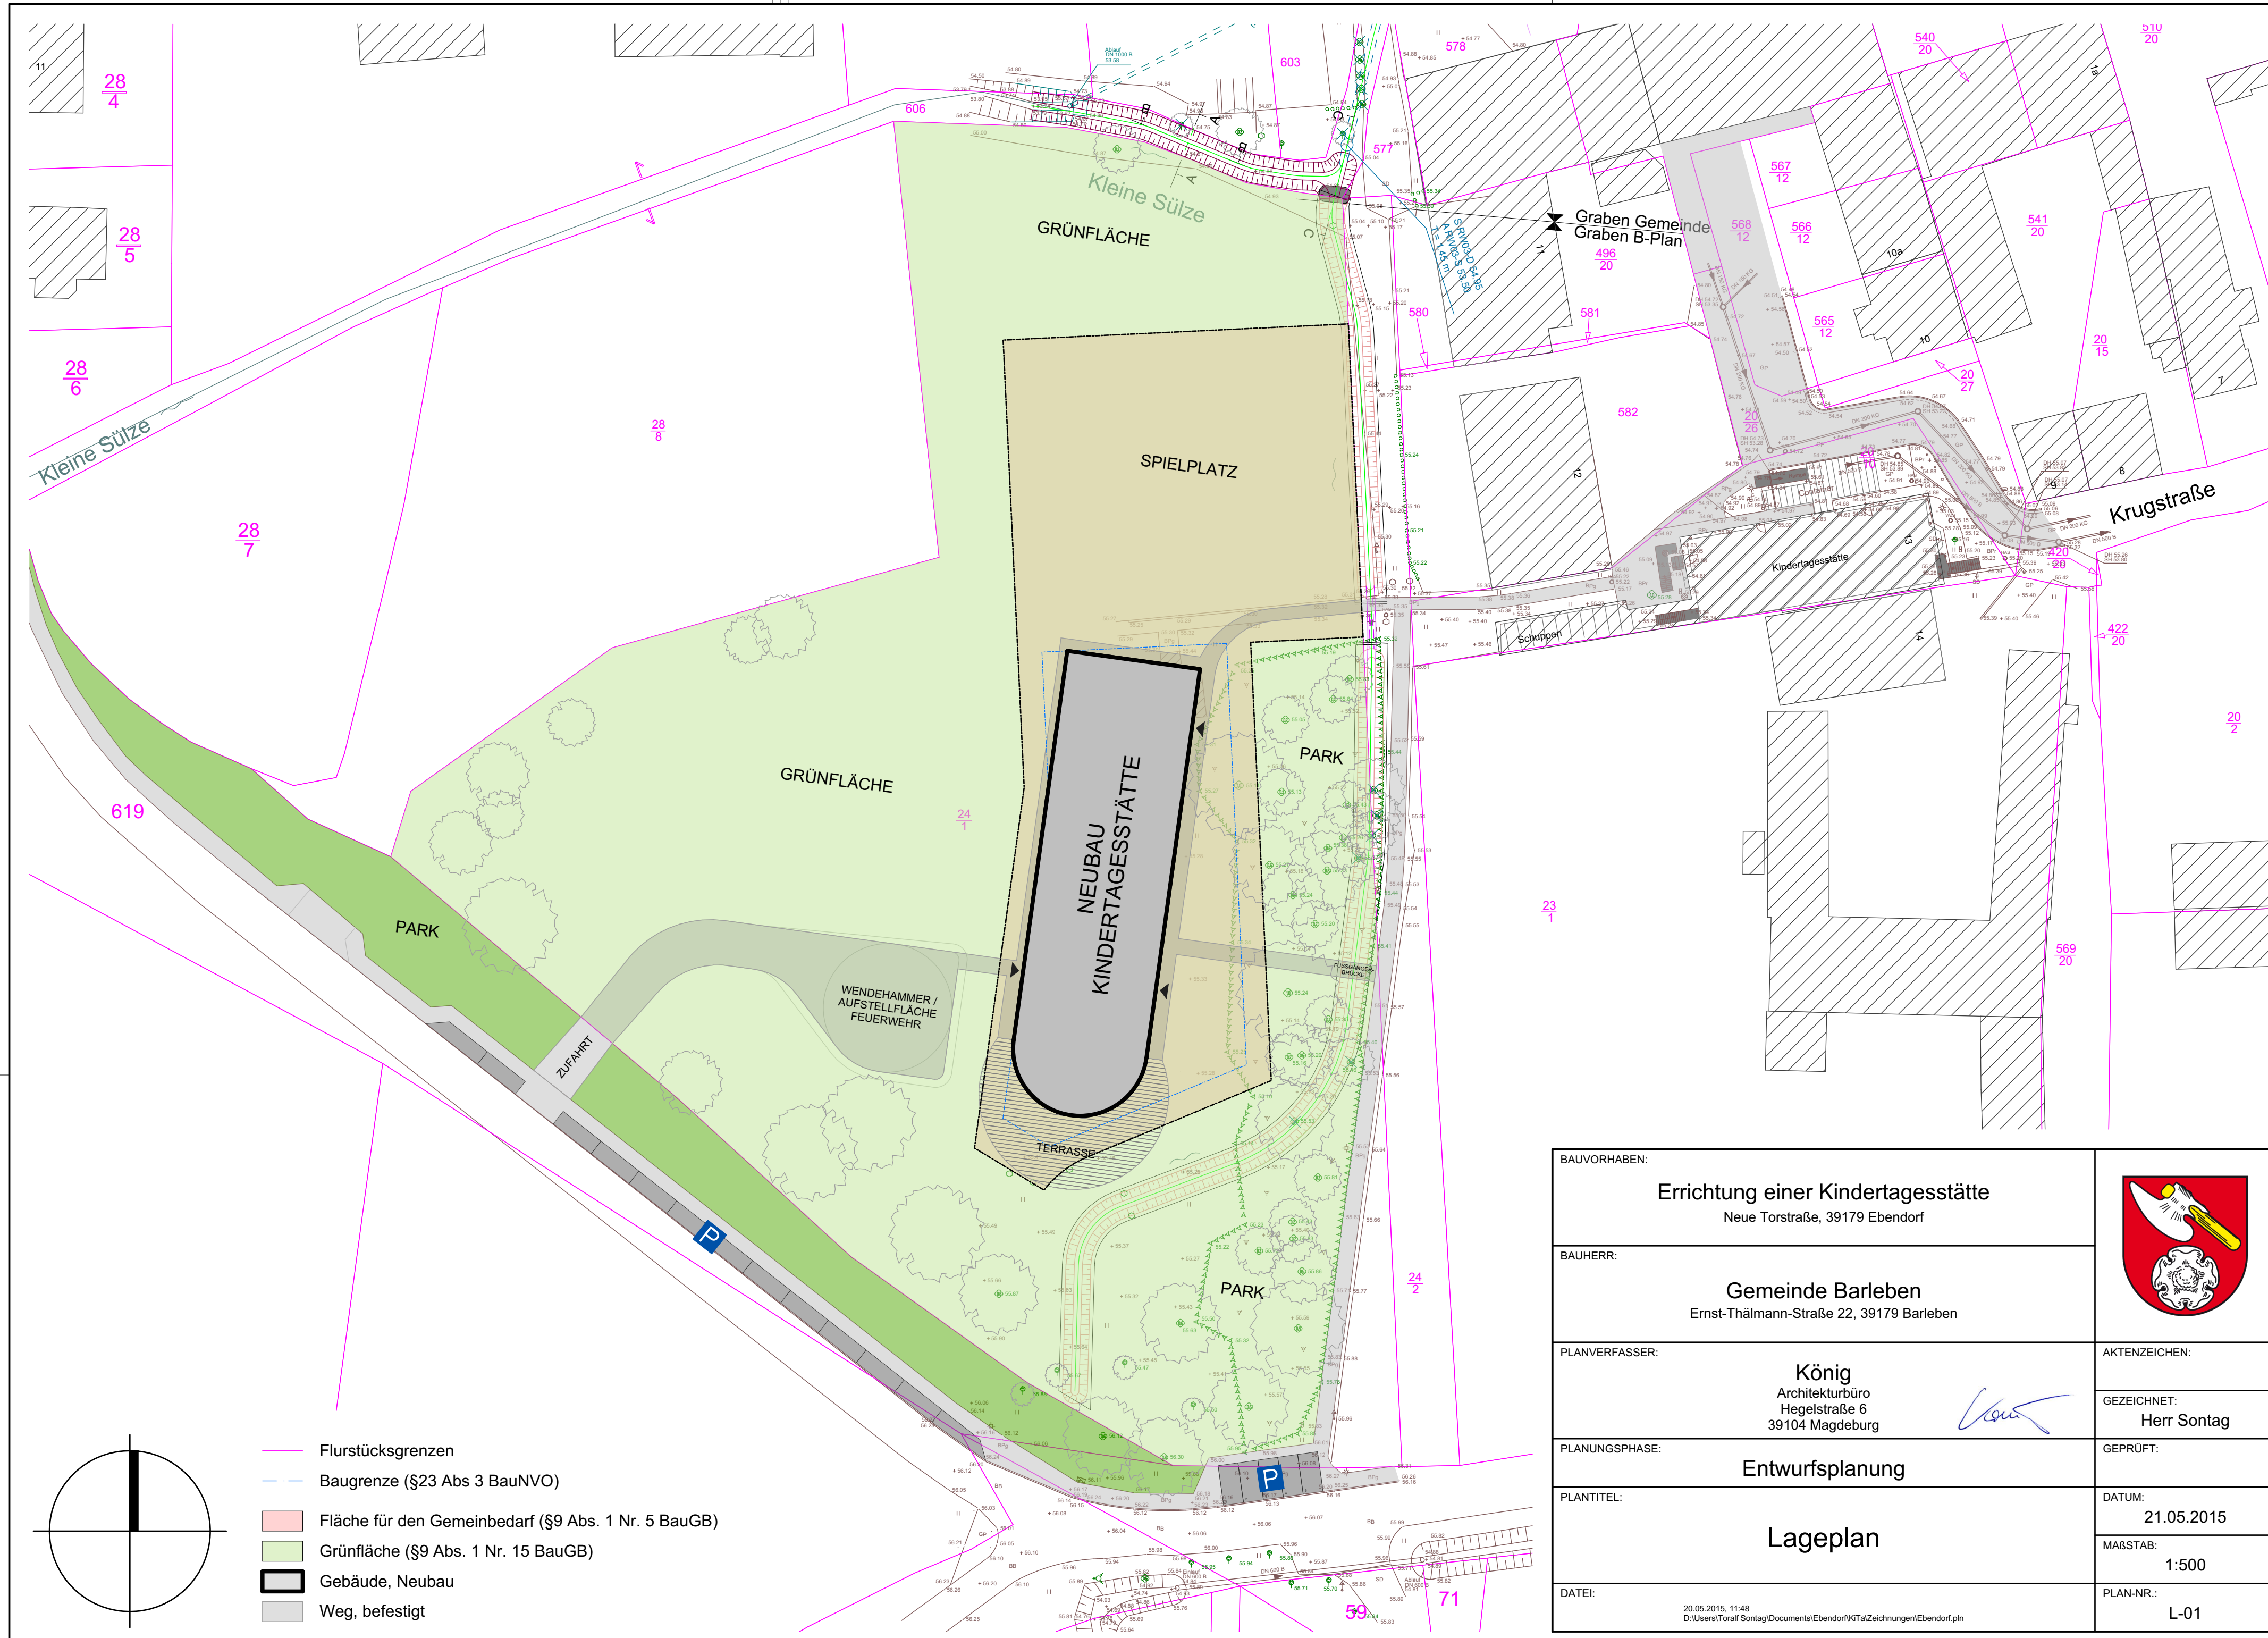


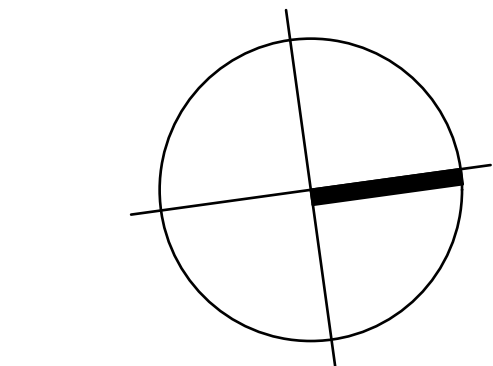


BAUVORHABEN:		
Errichtung einer Kindertagesstätte Neue Torstraße, 39179 Ebendorf		
BAUHERR:		
Gemeinde Barleben Ernst-Thälmann-Straße 22, 39179 Barleben		
PLANVERFASSER:	König Architekturbüro Hegelstraße 6 39104 Magdeburg 	AKTENZEICHEN:
		GEZEICHNET: Herr Sontag
PLANUNGSPHASE:	Entwurfsplanung	GEPRÜFT:
PLANTITEL:	Lageplan	DATUM: 21.05.2015
		MAßSTAB: 1:500
DATEI:	20.05.2015, 11:48 D:\Users\Toralf Sontag\Documents\Ebendorf\KIT\Zeichnungen\Ebendorf.pln	PLAN-NR.: L-01

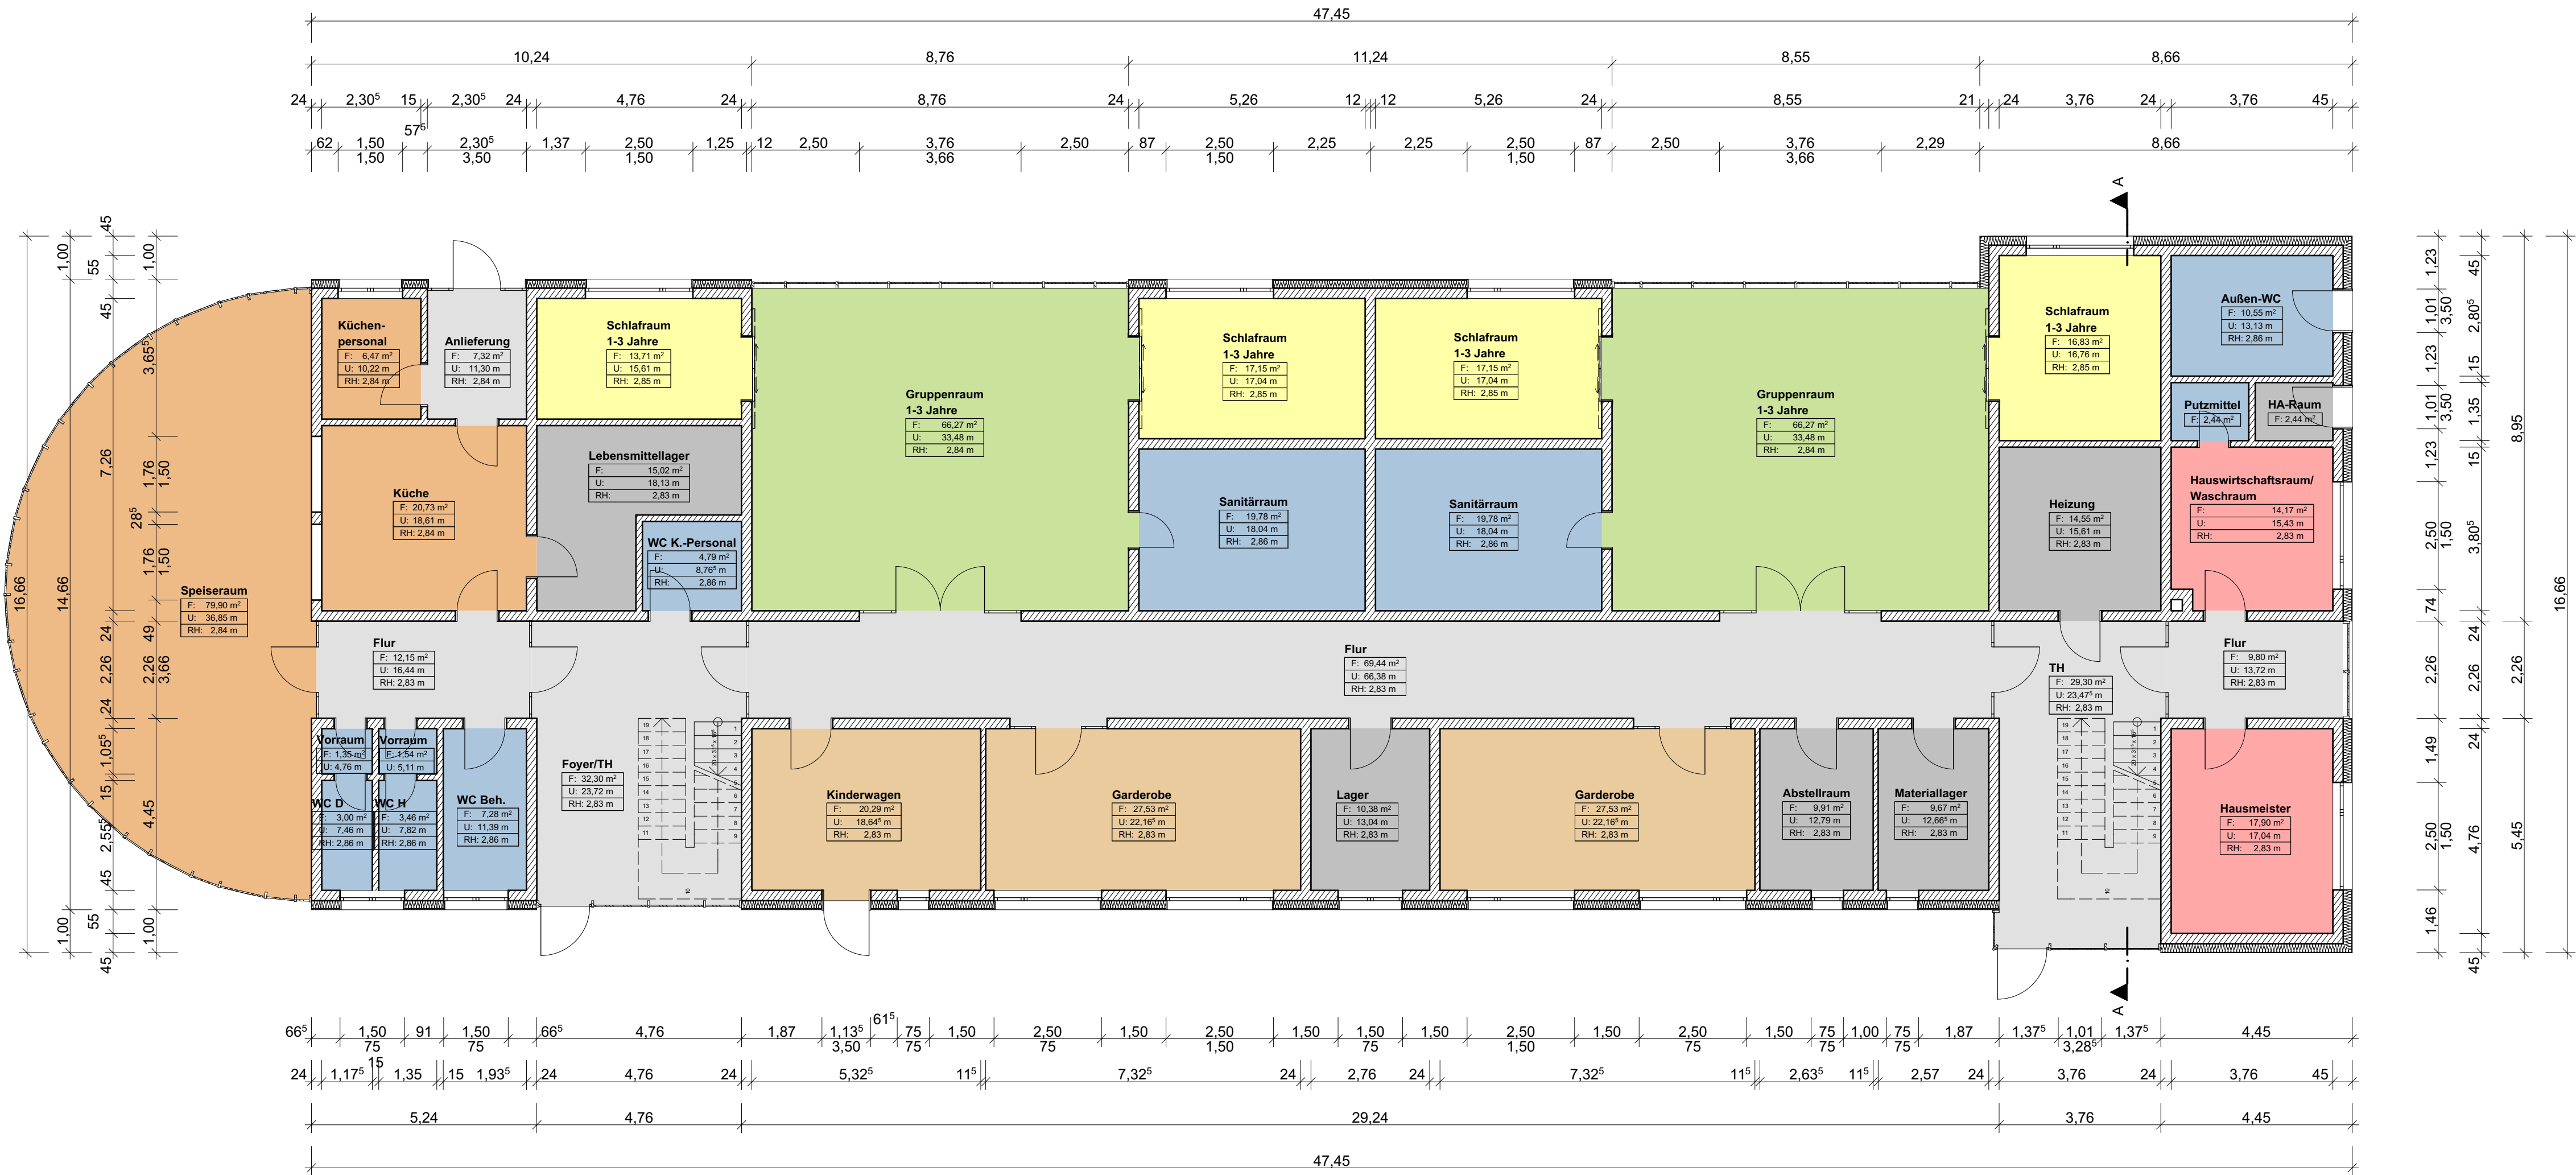





ERDGESCHOSS

BAUVORHABEN: Errichtung einer Kindertagesstätte Neue Torstraße, 39179 Ebendorf		
BAUHERR: Gemeinde Barleben Ernst-Thälmann-Straße 22, 39179 Barleben		
PLANVERFASSER: König Architekturbüro Hegelstraße 6 39104 Magdeburg 	AKTENZEICHEN:	
PLANUNGSPHASE: Entwurfsplanung	GEZEICHNET: Herr Sontag	
PLANTITEL: Grundriss EG	DATUM: 21.05.2015	
DATEI: 20.05.2015, 11:48 D:\Users\Toralf Sontag\Documents\Ebendorf\KTA\Zeichnungen\Ebendorf.pln	MAßSTAB: 1:100	
	PLAN-NR.: G-01	

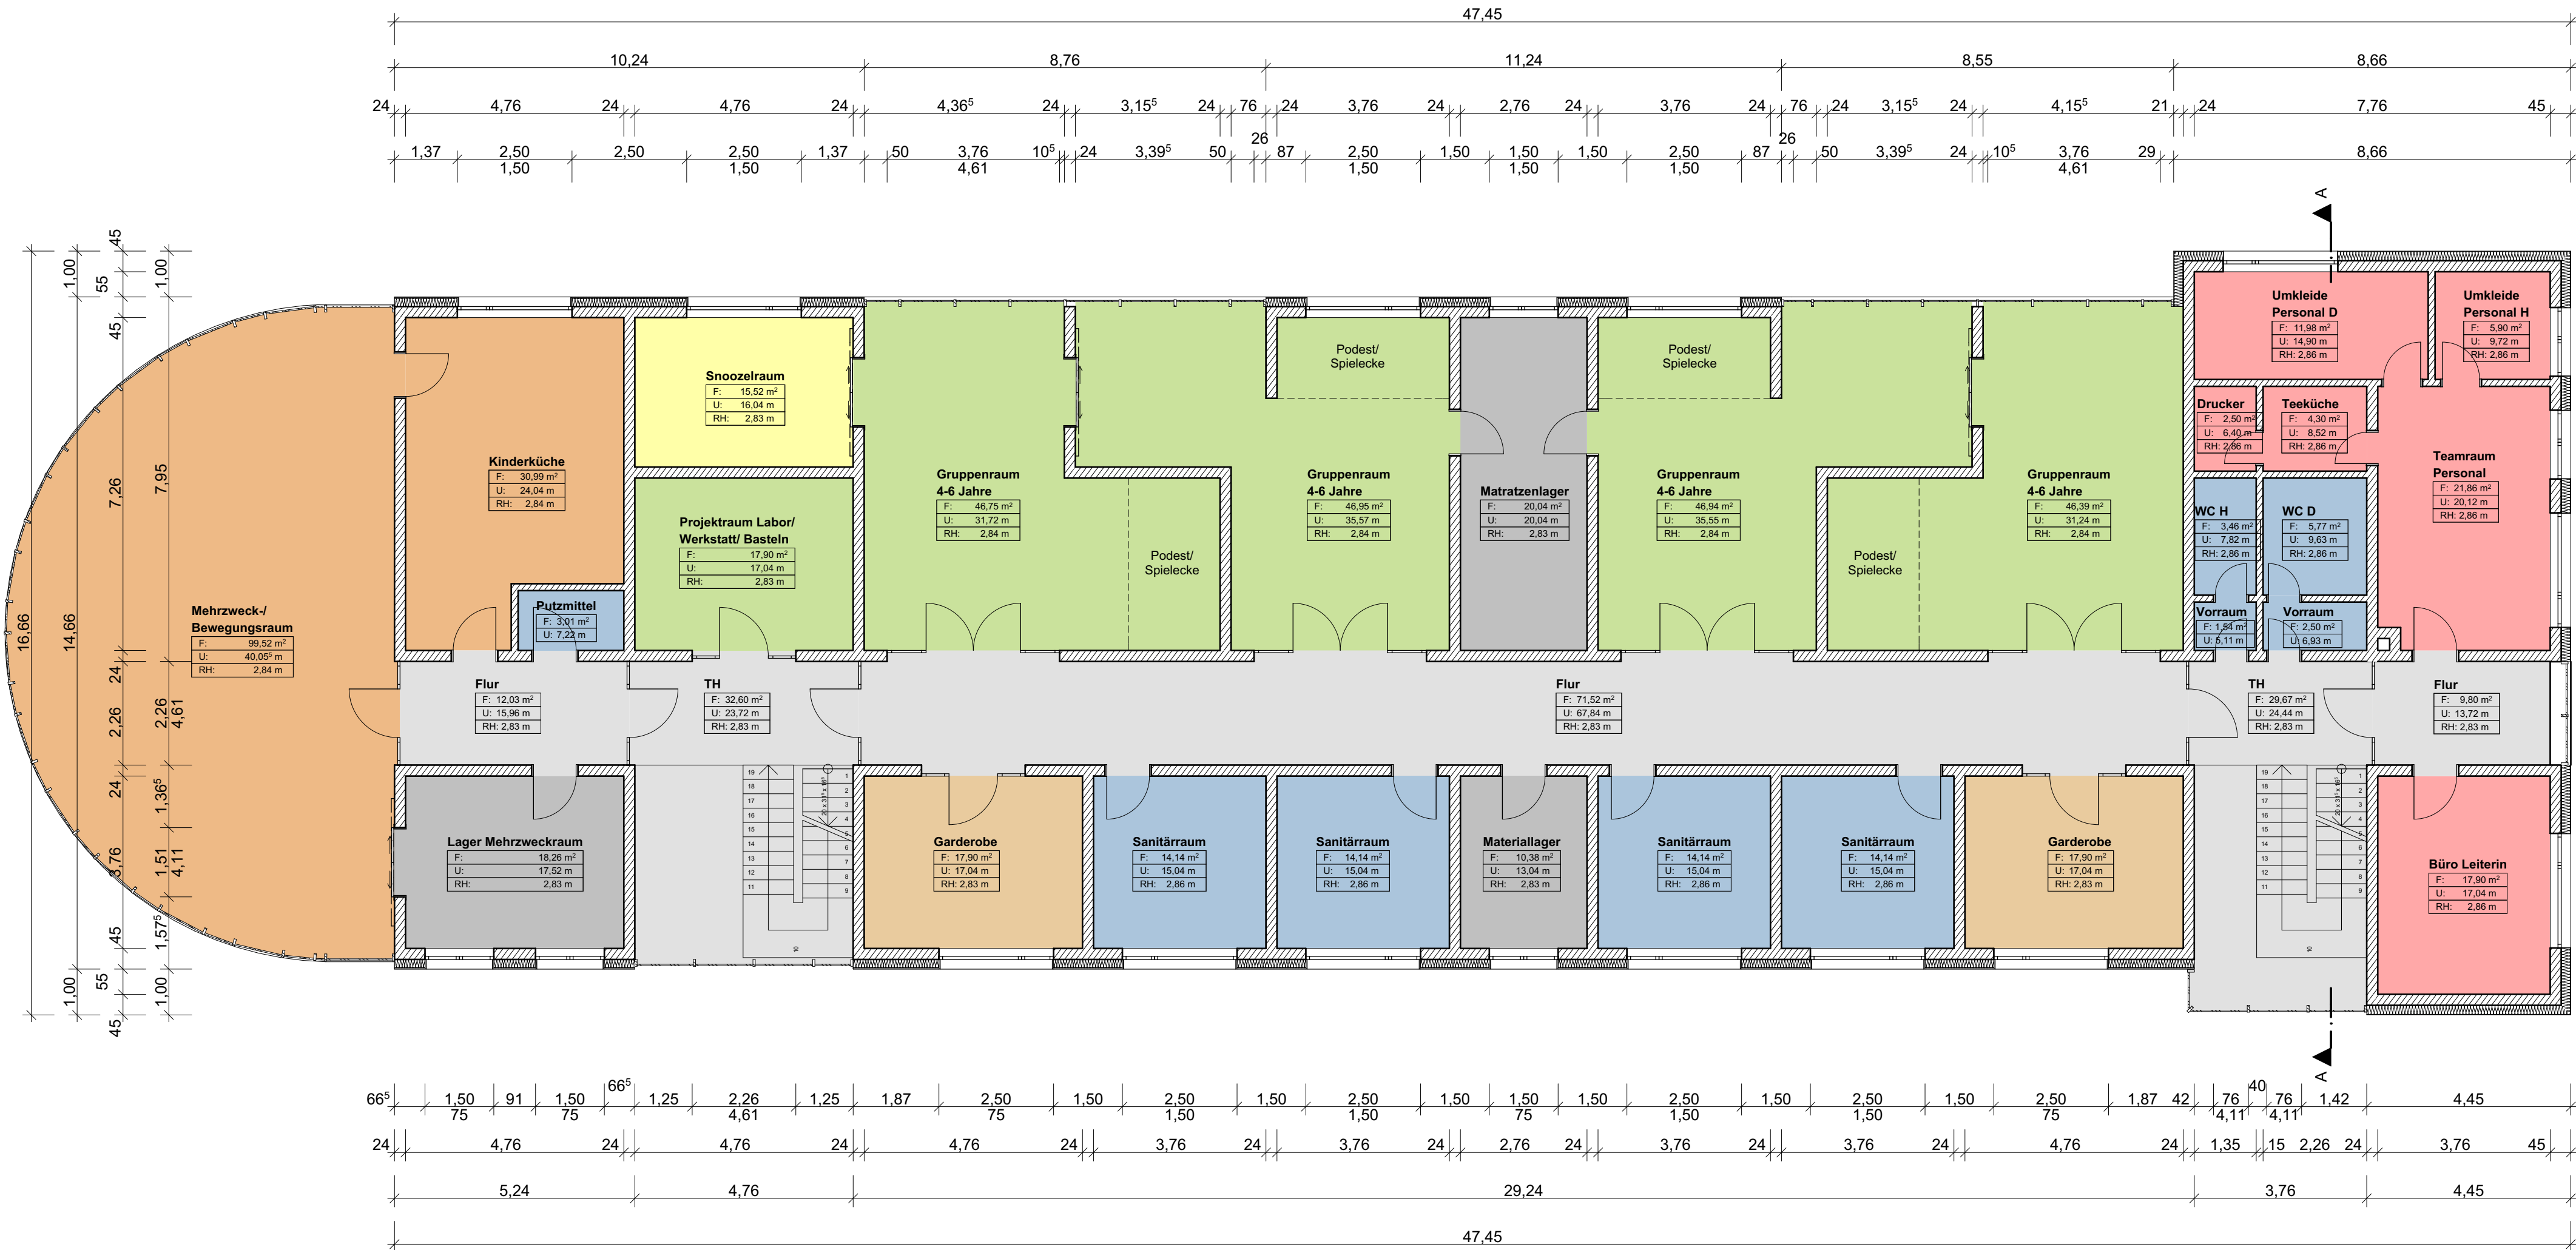

1.OBERGESCHOSS

BAUVORHABEN: Errichtung einer Kindertagesstätte Neue Torstraße, 39179 Ebendorf		
BAUHERR: Gemeinde Barleben Ernst-Thälmann-Straße 22, 39179 Barleben		
PLANVERFASSER:	König Architekturbüro Hegelstraße 6 39104 Magdeburg	AKTENZEICHEN:
		GEZEICHNET: Herr Sontag
PLANUNGSPHASE:	Entwurfsplanung	GEPRÜFT:
PLANTITEL:	Grundriss 1.OG	DATUM: 21.05.2015
		MAßSTAB: 1:100
DATEI:	20.05.2015, 11:48 D:\Users\Toralf.Sontag\Documents\Ebendorf\KTA\Zeichnungen\Ebendorf.pln	PLAN-NR.: G-02

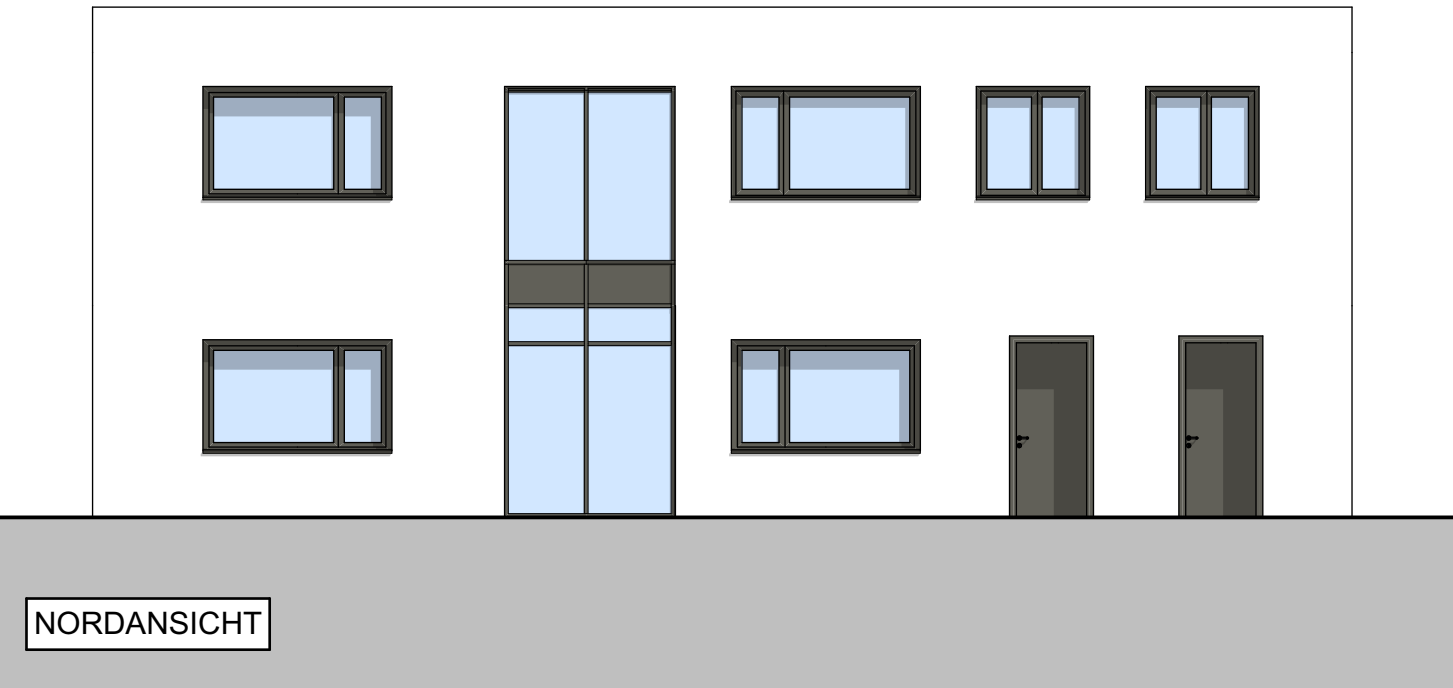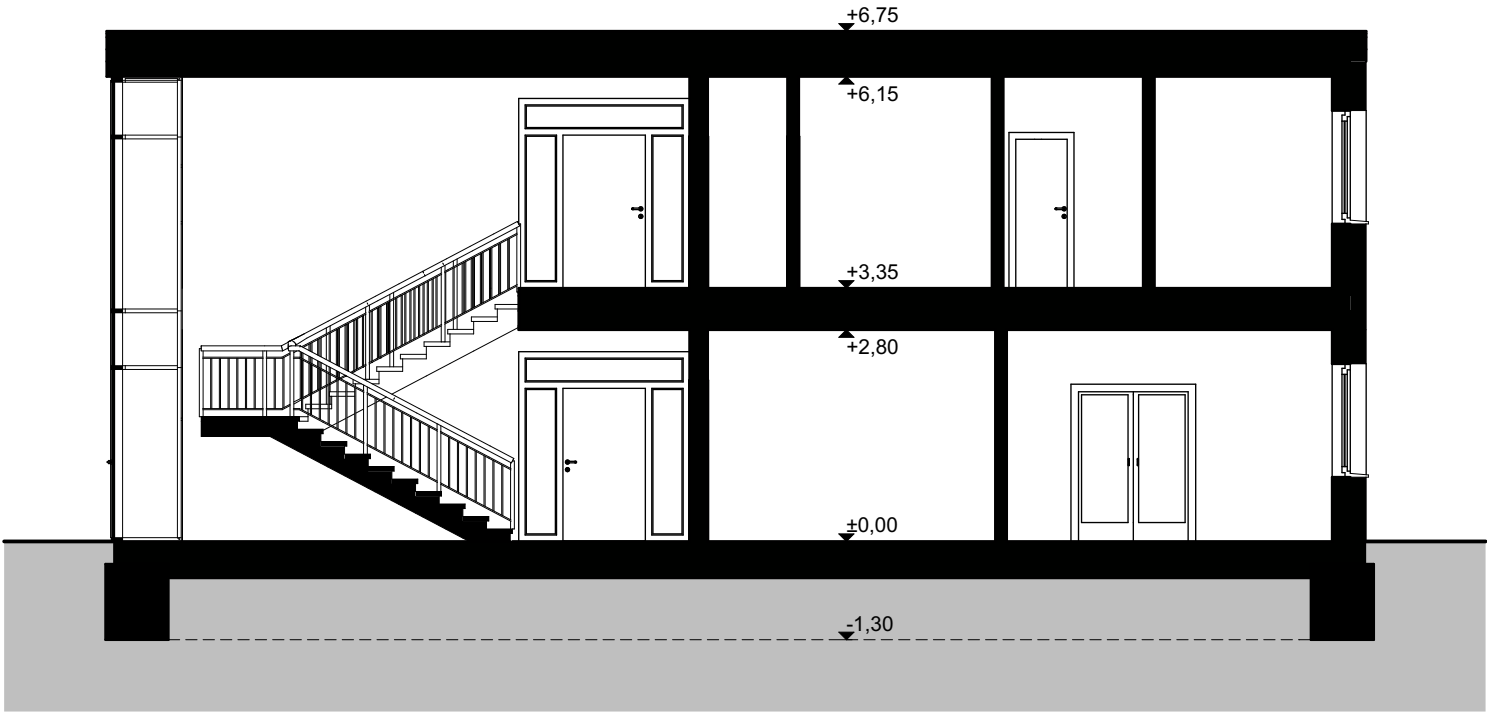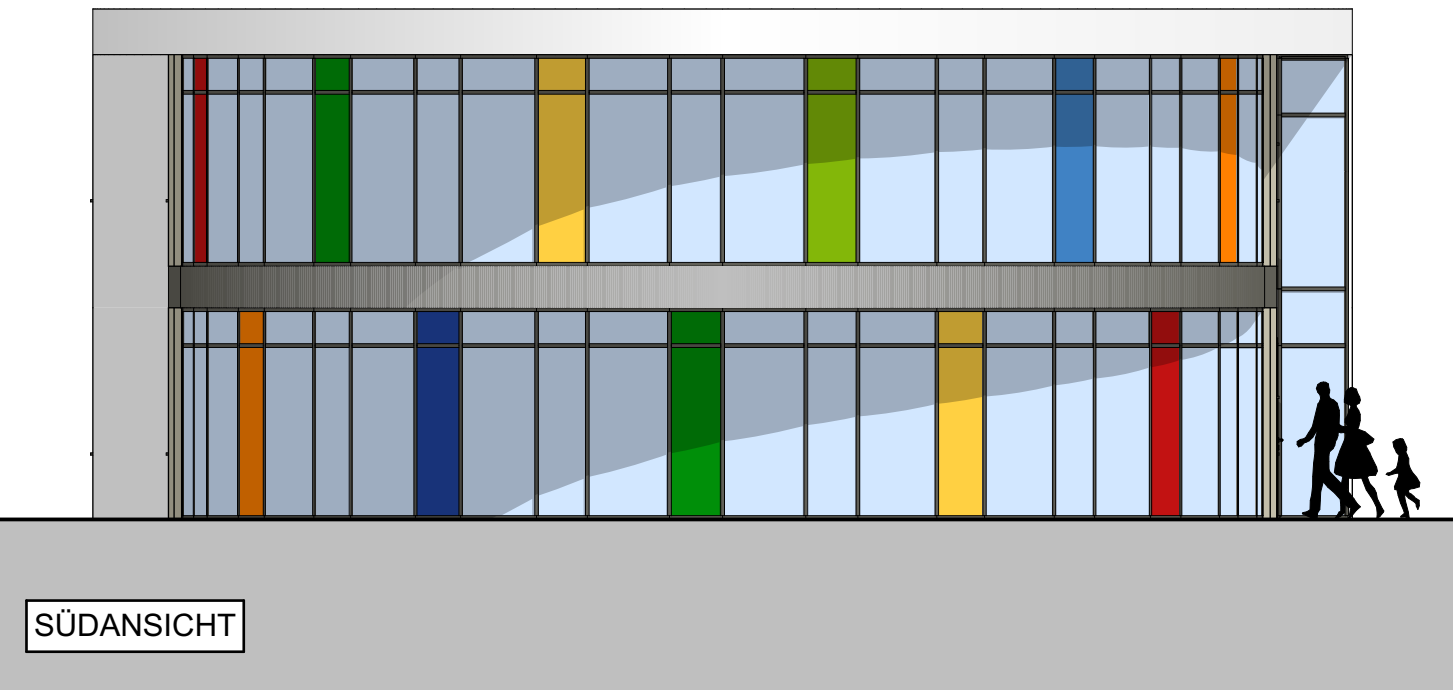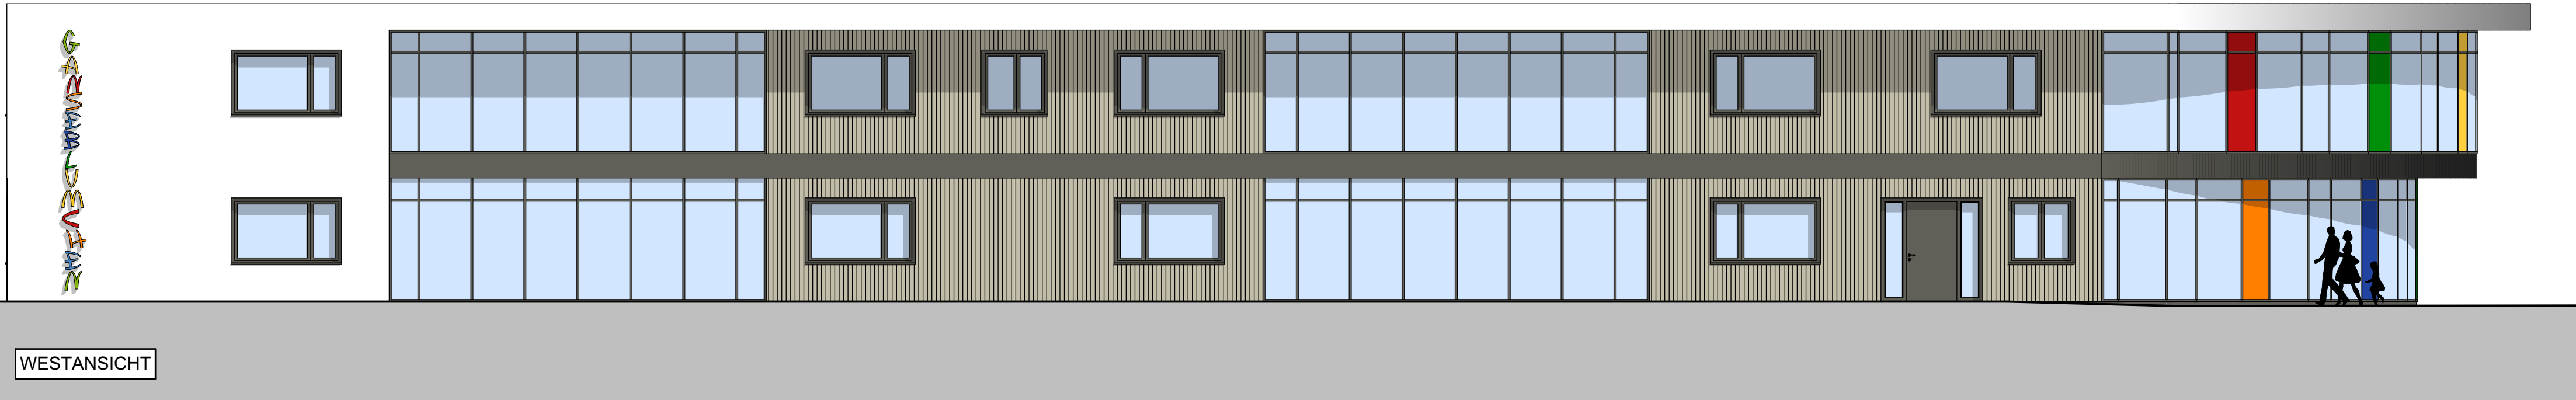

BAUVORHABEN: Errichtung einer Kindertagesstätte Neue Torstraße, 39179 Ebendorf		
BAUHERR: Gemeinde Barleben Ernst-Thälmann-Straße 22, 39179 Barleben		
PLANVERFASSER:	König Architekturbüro Hegelstraße 6 39104 Magdeburg 	AKTENZEICHEN:
PLANUNGSPHASE:	Entwurfsplanung	GEZEICHNET: Herr Sontag
PLANTITEL:	Ansichten / Schnitt A-A	GEPRÜFT:
DATEI: 20.05.2015, 11:48 D:\Users\Toralf Sontag\Documents\Ebendorf\KITA\Zeichnungen\Ebendorf.pln		DATUM: 21.05.2015
		MAßSTAB: 1:100
		PLAN-NR.: A-01



PERSPEKTIVE

BAUVORHABEN: Errichtung einer Kindertagesstätte Neue Torstraße, 39179 Ebendorf		
BAUHERR: Gemeinde Barleben Ernst-Thälmann-Straße 22, 39179 Barleben		
PLANVERFASSER: König Architekturbüro Hegelstraße 6 39104 Magdeburg		AKTENZEICHEN:
PLANUNGSPHASE: Entwurfsplanung		GEZEICHNET: Herr Sontag
PLANTITEL: Perspektive		GEPRÜFT:
DATEI: 22.04.2015, 11:19 D:\Users\Toralf Sontag\Documents\Ebendorf\KITA\Zeichnungen\Ebendorf.pln		DATUM: 15.04.2015
		MAßSTAB: -
		PLAN-NR.: P-01



PERSPEKTIVE

BAUVORHABEN: Errichtung einer Kindertagesstätte Neue Torstraße, 39179 Ebendorf		
BAUHERR: Gemeinde Barleben Ernst-Thälmann-Straße 22, 39179 Barleben		
PLANVERFASSER: König Architekturbüro Hegelstraße 6 39104 Magdeburg		AKTENZEICHEN:
PLANUNGSPHASE: Entwurfsplanung		GEZEICHNET: Herr Sontag
PLANTITEL: Perspektive	DATUM: 15.04.2015	
		MAßSTAB: -
DATEI: 22.04.2015, 11:19 D:\Users\Toralf Sontag\Documents\Ebendorf\KTa\Zeichnungen\Ebendorf.pln		PLAN-NR.: P-02