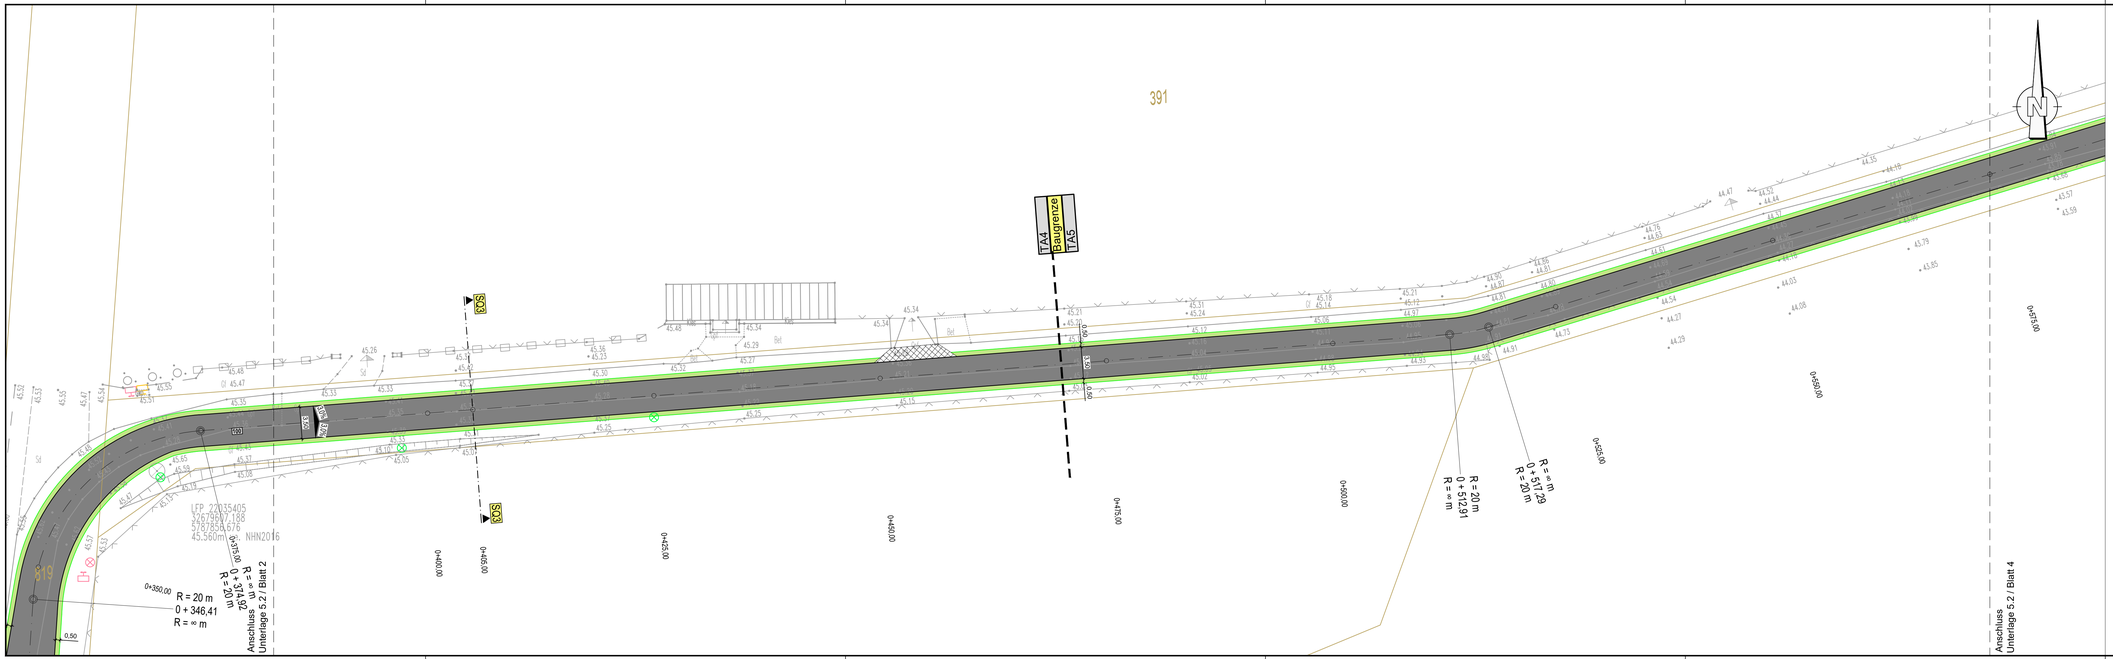

Legende:

- Fahrbahn Asphalt - Grundhafter Ausbau
- Fahrbahn - Ländlicher Wegebau
- Gehweg
- Seitenstreifen 0,5m breit

1	2	3	4	5	6

Revision	Datum	Art der Änderung	Zeichner

Planverfasser:

Ingenieurgemeinschaft
Thiel GmbH
Elbeuer Straße 17, 39126 Magdeburg
Fon 0391/50897-0 - Fax 0391/50897-21
mail: zentrale@igt-magdeburg.de

Magdeburg,	17.07.2023
Projekt-Ing.	
Zeichner	*C.Birkner*
Geprüft	
Projekt-Nr.	1493

Gemeinde Barleben
Ernst-Thälmann-Straße 22,
39179 Barleben

Unterlage / Blatt-Nr.: 5.2 / 3
Maßstab: 1:250
Blattgröße: 1135x297

Vorplanung

Konzeption Verkehrsanlagen Buschweg mit Kreuzung Bahn

Vermessung:	
Datum:	01/2023
Lagestatus:	LS 489
Höhenstatus:	HS 170

Plandarstellung:

Lageplan
Planung

N:\Projekte-1400\1493\Planung\acad\2_Vorplanung\5-2_Lageplan_Planung.dwg