
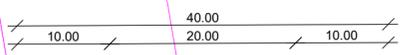


Gemarkung Magdeburg

Flur 295

Gemarkung Barleben

Flur 5

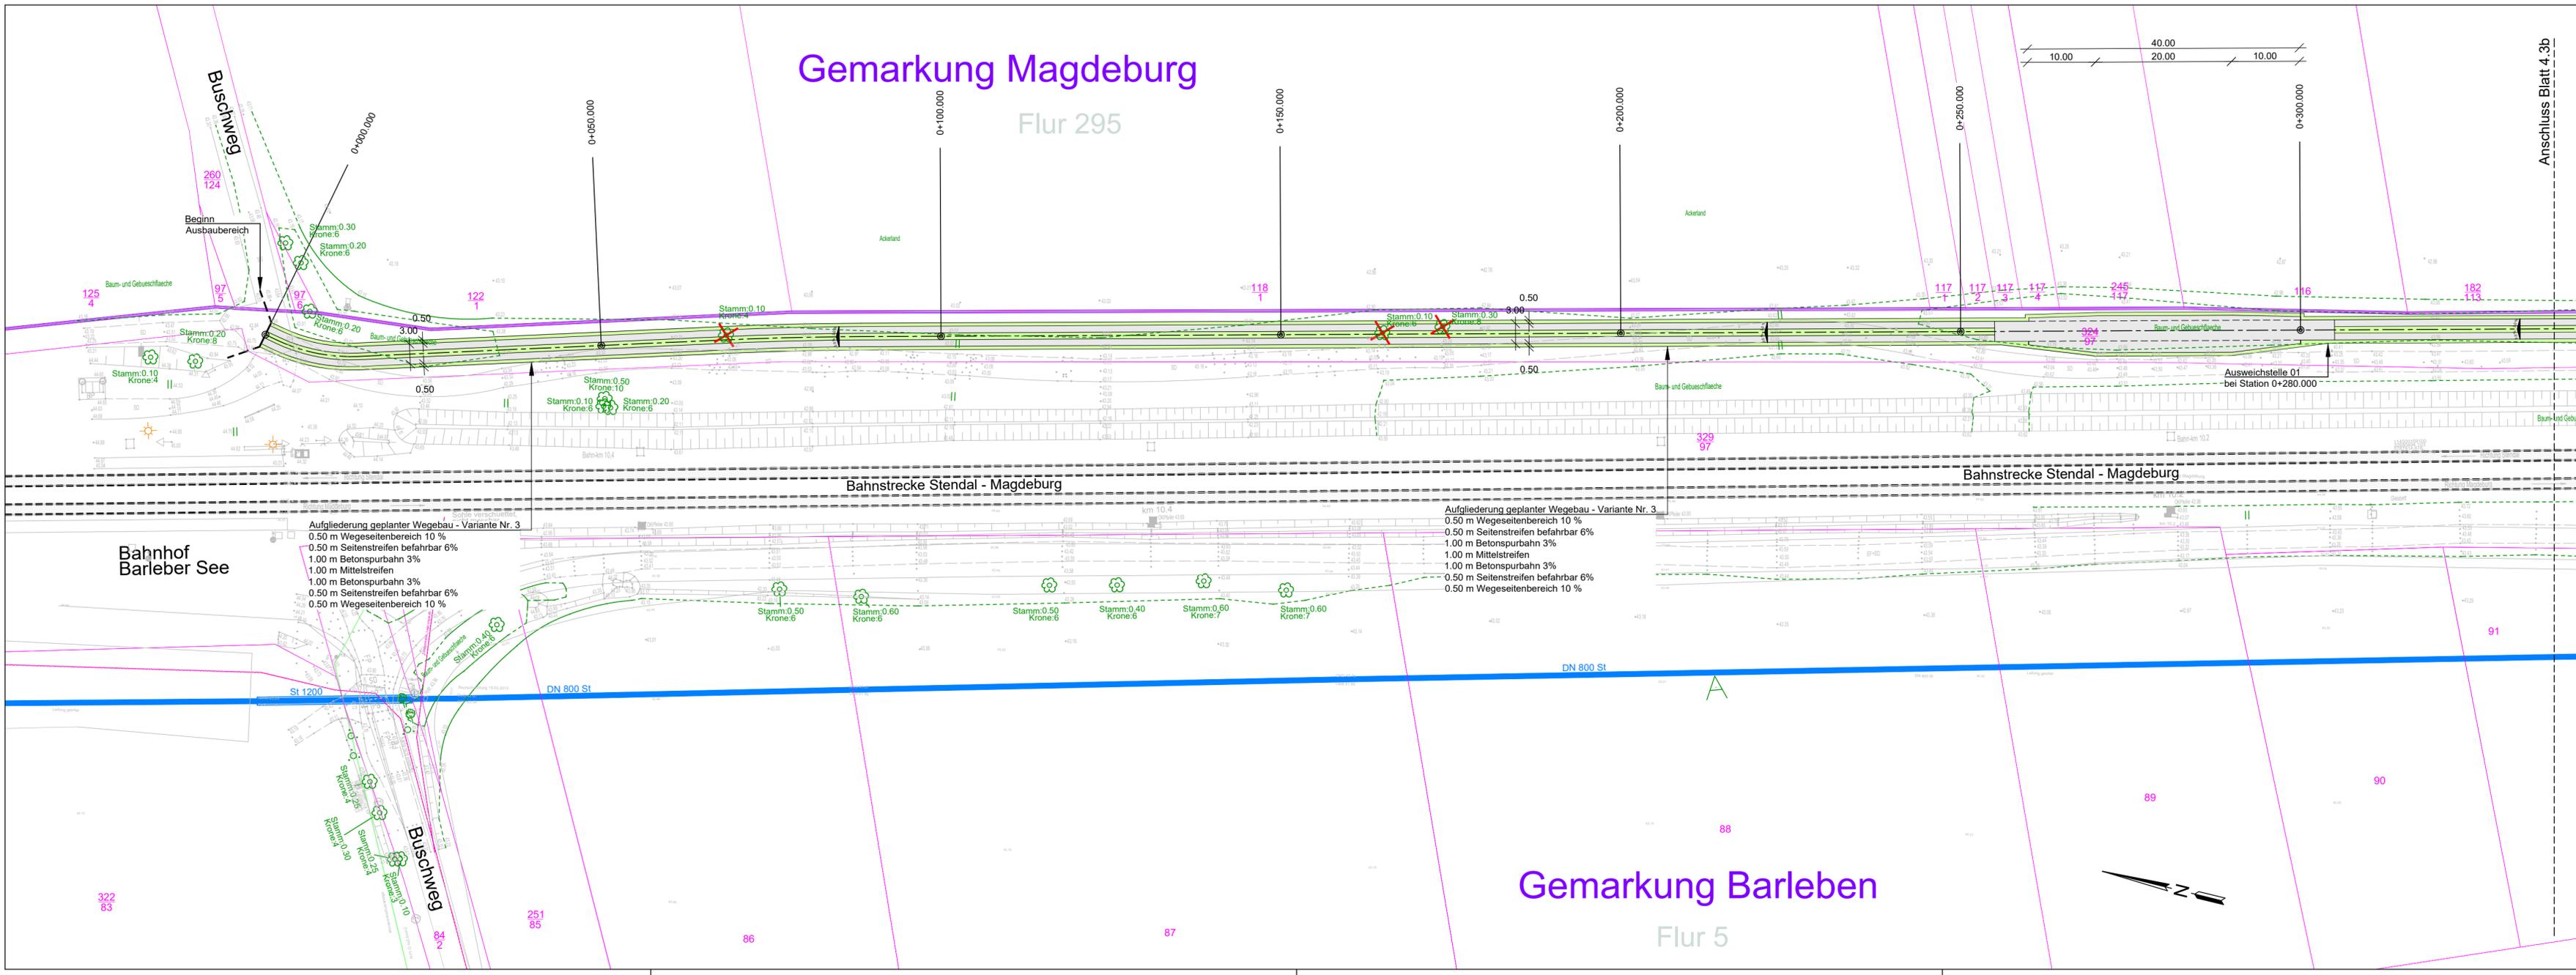

Anschluss Blatt 4.3b

- Zeichenerklärung :**
- | | | | | |
|--|---|--|----------|-----------------------|
| | Gemarkungsgrenze | | Barleben | Bezeichnung Gemarkung |
| | Flurgrenze | | Flur 5 | Bezeichnung Flur |
| | Flurstücksgrenze | | 10745 | Flurstücksnummer |
| | Wirtschaftsweg in Asphaltbauweise geplant | | | |
| | Wirtschaftsweg in Pflasterbauweise geplant | | | |
| | Mittelstreifen Pflasterbauweise geplant | | | |
| | Wirtschaftsweg Betonspurbahn / -vollfläche geplant | | | |
| | Wegeseitenbereiche geplant / Mittelstreifen geplant | | | |
| | Bahnanlagen (in Betrieb) | | | |
| | Abgrenzung Teilmaßnahmen | | | |
| | Wegeachse | | | |
| | Querneigungskeil | | | |
| | Rodung Wurzelwerk Hochstamm | | | |
- Versorgungsleitungen**
- | | |
|--|------------------------------------|
| | Trinkwasserversorgung DN 800 (TWM) |
| | ADL DN 250 PE-HD |



Nr.	Art der Änderung	Datum	Zeichen



Gemeinde Barleben

Bearbeiter(in): Laudon, M.	Auftraggeber: Gemeinde Barleben Ernst-Thälmann-Straße 22 39179 Barleben	Leistungsphase: VP
Zeichner(in): Laudon, D.	Prüfer(in): Laudon/Gehlhaar	Datum: 26.01.2024
Dateiname: 4-lp v1-3	Projekt: Gemeinde Barleben Errichtung Radweg entlang der Bahn in Richtung Barleber See (G 3.2)	Höhen-/Lagestatus: HS160/LS489
Projektnummer: 2023-83	Planbezeichnung: Lageplan - Variante Nr. 3	Maßstab: 1:500
 WSTC GmbH Heydeckstraße 12 39104 Magdeburg		Telefon: 0391 744887-0 Telefax: 0391 744887-15 E-mail: info@wstc.eu
		Blattnummer: 4.3a

Aufgliederung geplanter Wegebau - Variante Nr. 3
 0.50 m Wegeseitenbereich 10 %
 0.50 m Seitenstreifen befahrbar 6%
 1.00 m Betonspurbahn 3%
 1.00 m Mittelstreifen
 1.00 m Betonspurbahn 3%
 0.50 m Seitenstreifen befahrbar 6%
 0.50 m Wegeseitenbereich 10 %

Aufgliederung geplanter Wegebau - Variante Nr. 3
 0.50 m Wegeseitenbereich 10 %
 0.50 m Seitenstreifen befahrbar 6%
 1.00 m Betonspurbahn 3%
 1.00 m Mittelstreifen
 1.00 m Betonspurbahn 3%
 0.50 m Seitenstreifen befahrbar 6%
 0.50 m Wegeseitenbereich 10 %