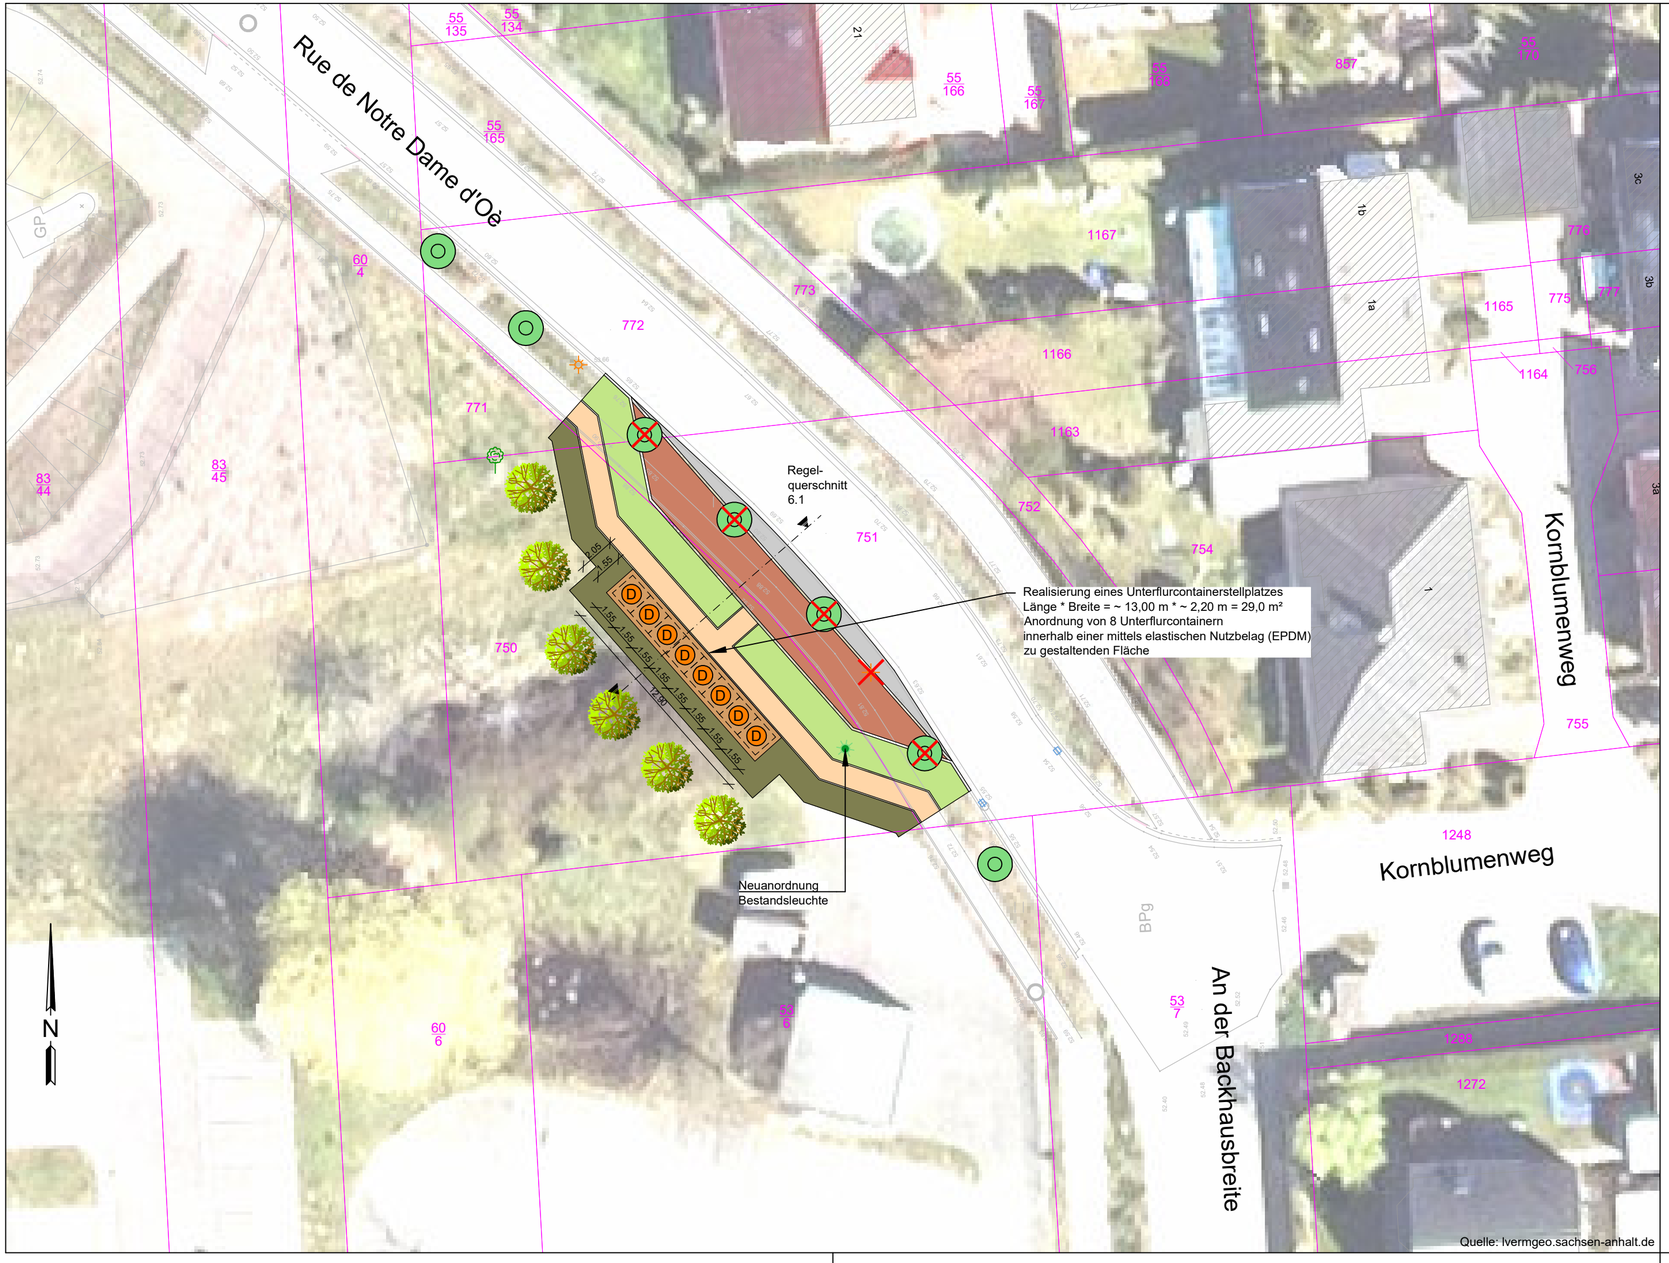

Zeichenerklärung :

Symbole

- Flurstücksgrenze — 10745 Flurstücksnummer
- Fahrbahn Pflasterbauweise (geplant)
- Gehweg Pflasterbauweise (geplant)
- Entwässerungsrinne 2- / 3-zeilig (geplant)
- Stellplatz Unterflurcontainer Glascontainer (geplant)
- Aufstellfläche Entsorgungsfahrzeug
- Anpassungsbereich Grünfläche
- Straßenbegleitgrün
- Standort Beleuchtungselement (Bestand)
- Rückbau Beleuchtungselement
- Neuanordnung Beleuchtungselement Bestand
- Abriss/Rückbau
- Baumstandort vorhanden / Baumentnahme
- gepl. Baumbepflanzung / Umpflanzung

Nr.	Art der Änderung	Datum	Zeichen

Gemeinde Barleben

Bearbeiter(in): Laudon, M.	Auftraggeber: Gemeinde Barleben, Ernst-Thälmann-Straße 22, 39179 Barleben	Leistungsphase: Vorplanung
Zeichner(in): Laudon, D.		Datum: 05.04.2024
Prüfer(in): Laudon/Gehlhaar	Projekt: Gemeinde Barleben, Einordnung von Unterflurcontainern in einer Fläche im Bereich Schinderwuhne	Höhen-/Lagestatus: HS160/LS489
Dateiname: 5-lp v1-3		Maßstab: 1:250
Projektnummer: 2023-85	Planbezeichnung: Lageplan Variante Nr. 1	Plotmaßstab: 1:1
WST GmbH WASSER/STRASSEN/TIEFBAU & CONSULTING	WSTC GmbH, Heydeckstraße 12, 39104 Magdeburg — Telefon: 0391 744887-0, Telefax: 0391 744887-15, E-mail: info@wstc.eu	Blattnummer: 5.1