Lageplan Neubau
M 1:200

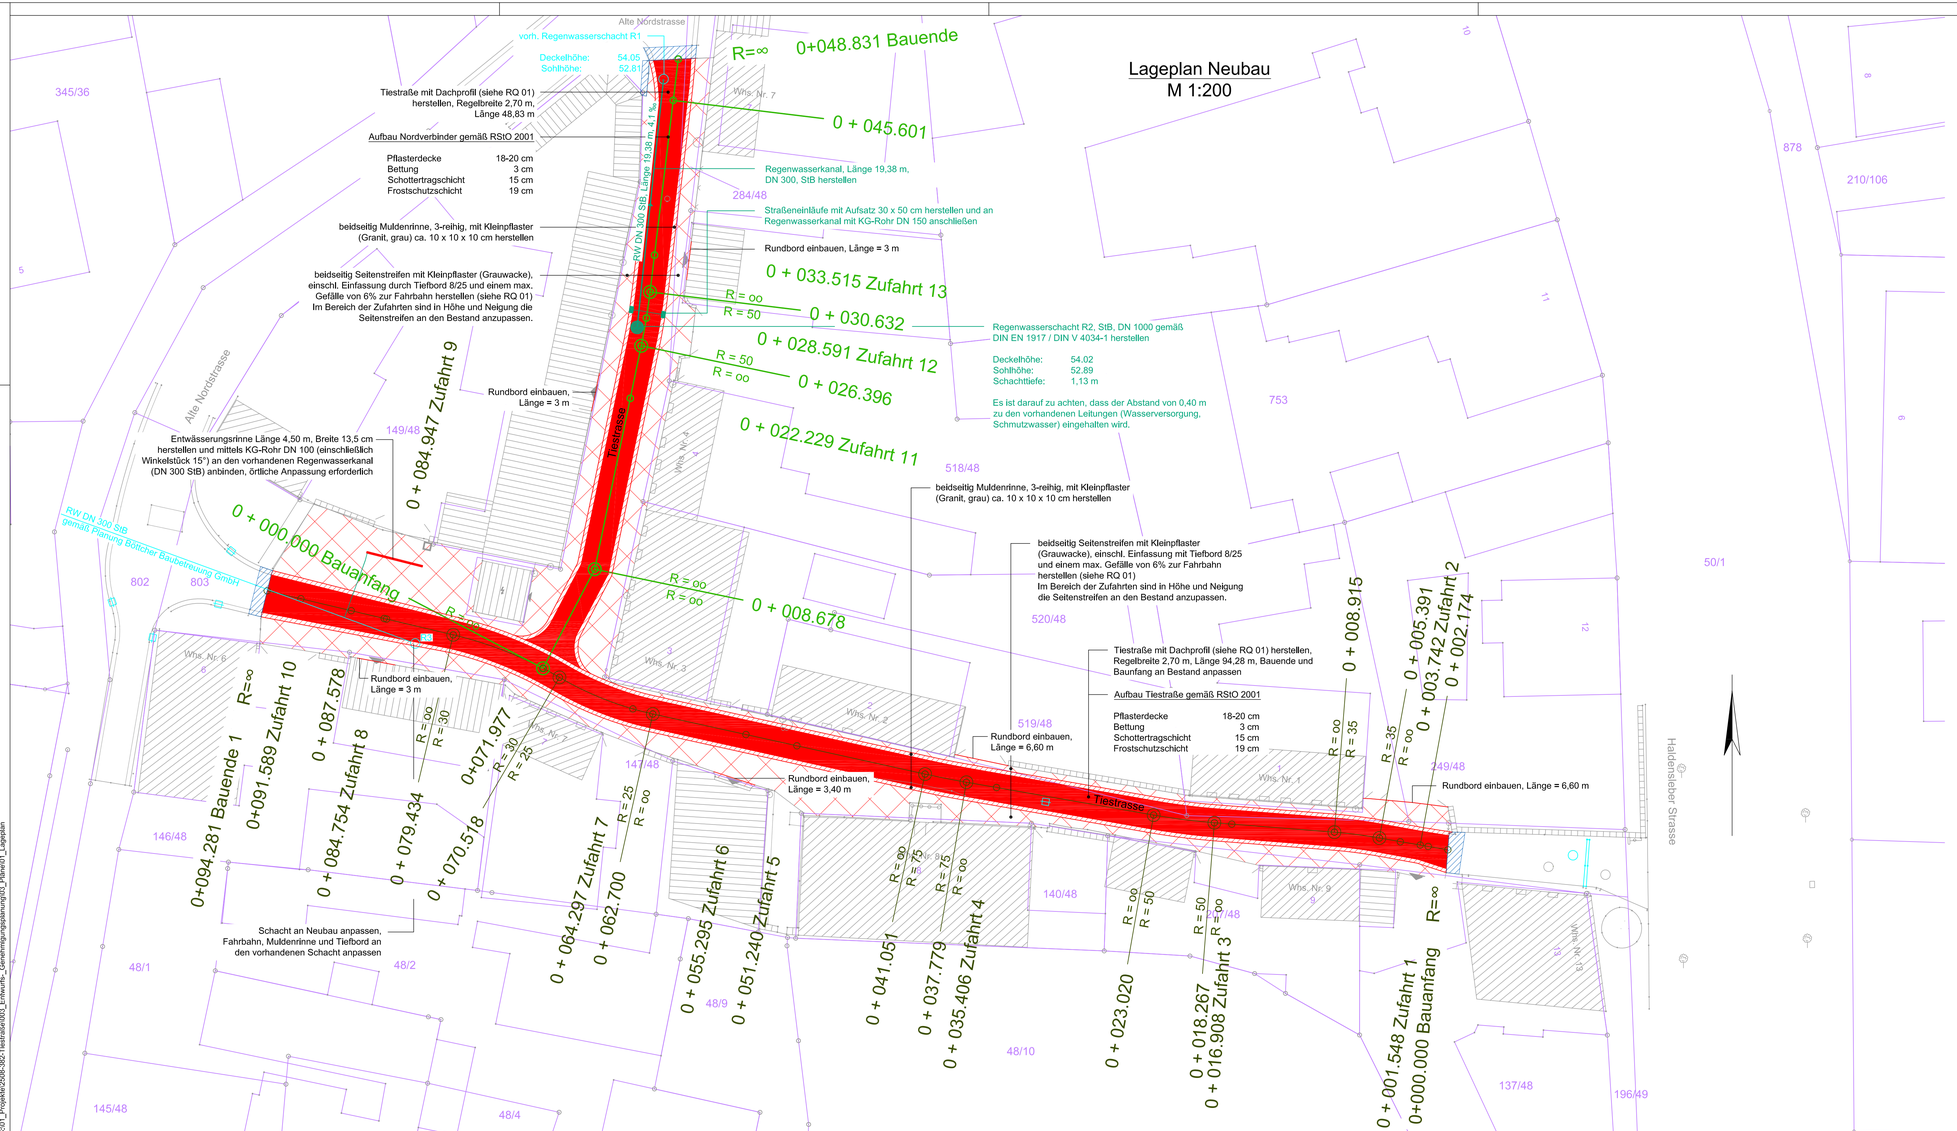

Plangrundlage:

Jenrich & Minning Vermessungsgesellschaft mbH

Legende:

- Bestand
- Neubau
- Regenwasser neu
- Regenwasser Bestand
- Bauzustand
- Achse Tiestraße
- Achse Nordverbinder
- Flurstücksgrenzen
- 519/48 Flurstücksnummern
- Fahrbahn Naturstein (Großpflaster)
- Muldenrinne Naturstein (Kleinpflaster)
- Seitenstreifen Naturstein (Kleinpflaster)
- Baustreifen

Planübersicht:

Index	Art der Änderung bzw. Ergänzung	Datum	Name

Planverfasser:

SGW Magdeburg

SGW-Ingenieurgesellschaft für Verkehrsplanung und Bauüberwachung mbH
Leipziger Chaussee 31
39120 Magdeburg

E-Mail: kontakt@sgw-magdeburg.de
Web: www.sgw-magdeburg.de
Tel.: 0391/50 37 185
Fax: 0391/50 37 186

Magdeburg, 02.09.2011 .....

Plannummer:	LPN 01	
Blattnummer:	01/01	
Auftragsnummer:	2508-382	
	Datum	Name
Bearbeitet	02.09.2011	N. Steffens
Gezeichnet	02.09.2011	N. Steffens
Geprüft	02.09.2011	H. Steffens

Bauherr:

Gemeinde Barleben
Ernst-Thälmann-Straße 22
39179 Barleben

Planung im Auftrag:

Planart:
Entwurfsplanung / Genehmigungsplanung

Maßstab:
1:200

Bauvorhaben:
Ausbau Tiestraße in Barleben OT Ebendorf

Planbezeichnung:
Lageplan Neubau

Höhensystem: LS 150/HN 76

S:\01_Projekte\2508-382-Tiestraße\003_Entwurfs-_Genehmigungsplanung\03_Pläne\01_Lageplan

970 x 446