

KELLERGESCHOSS

BAUVORHABEN:
Umbau und Sanierung Kindergarten/Hort Barleben
Breiteweg 158, 39179 Barleben

BAUHERR:
Gemeinde Barleben
Ernst-Thälmann-Straße 22, 39179 Barleben

PLANVERFASSER:
König
Architekturbüro
Herderstraße 36
39108 Magdeburg

AKTENZEICHEN:

GEZEICHNET:
Herr Sontag

GEPRÜFT:

PLANUNGSPHASE:
Entwurfsplanung zum Förderantrag ELER

DATUM:
14.03.2018

PLANTITEL:
Grundriss KG - Kindergarten & Hort

MAßSTAB:
1:100

DATEI:
14.03.2018, 16:13
C:\Users\Toralf Sontag\Projekte\Barleben\Kinderzentrum Barleben\Zeichnungen\Grundschule Barleben Komplettumbau_5_vers 19.pln

PLAN-NR.:
G-00



INDEX	ÄNDERUNG	DATUM	GEPRÜFT

BAUVORHABEN:

Umbau und Sanierung Kindergarten/Hort Barleben

Breiteweg 158, 39179 Barleben

BAUHERR:

Gemeinde Barleben

Ernst-Thälmann-Straße 22, 39179 Barleben

PLANVERFASSER:

König

Architekturbüro

Herderstraße 36

39108 Magdeburg

AKTENZEICHEN:

GEZEICHNET: Herr Sontag

GEPRÜFT:

PLANUNGSPHASE: Entwurfsplanung zum Förderantrag ELER

PLANTITEL: Grundriss EG - Kindergarten & Hort

DATUM: 14.03.2018

MAßSTAB: 1:100

DATEI: 14.03.2018, 16:13
C:\Users\Toraf Sontag\Projekte\Barleben\Kinderzentrum Barleben\Zeichnungen\Grundschule Barleben Komplettumbau_5_vers 19.pln

PLAN-NR.: G-01

Leistungsgrenze
Förderantrag

Hort 5
KH-2.06
F: 59,25 m²
U: 32,01 m

Hort 4
KH-2.05
F: 59,97 m²
U: 32,30 m

Aufzug
KH-2.03
F: 3,42 m²
U: 7,46 m

OK FFB 51,51

Flur
KH-2.02
F: 25,32 m²
U: 26,49 m

Treppenhaus
KH-2.01
F: 21,31 m²
U: 22,96 m

OK FFB 50,78

Vorraum
WC Mädchen
KH-2.08
F: 4,92 m²
U: 9,24 m

WC Mädchen
KH-2.09
F: 7,34 m²
U: 10,91 m

Flur
KH-2.04
F: 58,57 m²
U: 38,99 m

Flur
KH-2.07
F: 9,88 m²
U: 16,15 m

Büro
Leiterin KiGa
KH-2.13
F: 22,21 m²
U: 19,87 m

Aufenthalt
Personal
KH-2.14
F: 37,24 m²
U: 24,55 m

TERRASSE
131,03m²

Vorraum
WC Jungen
Kopierraum
KH-2.12
F: 18,92 m²
U: 20,55 m

WC Jungen
KH-2.11
F: 8,03 m²
U: 11,35 m

KH-2.10
F: 5,57 m²
U: 9,98 m

TH
KH-2.18
F: 24,00 m²
U: 25,36 m

OK FFB 50,78

nicht Bestandteil des Förderantrages

OK FFB 52,20

WC Kinder
KH-2.21
F: 18,57 m²
U: 17,57 m

WC Kinder
KH-2.20
F: 18,12 m²
U: 17,33 m

Flur
KH-2.19
F: 56,47 m²
U: 67,01 m

OK FFB 50,78

Gruppenraum 3
KH-2.28
F: 56,74 m²
U: 31,16 m

Gruppenraum 4
KH-2.31
F: 56,21 m²
U: 30,09 m

WC Personal w
KH-2.30
F: 1,84 m²
U: 5,89 m

WC Personal m
KH-2.33
F: 1,84 m²
U: 5,89 m

TH
KH-2.34
F: 44,28 m²
U: 37,05 m

OK FFB 50,78

WC Kinder
KH-2.29
F: 14,96 m²
U: 19,11 m

WC Kinder
KH-2.32
F: 14,96 m²
U: 19,12 m

Garderobe
KH-2.27
F: 8,87 m²
U: 15,31 m

Garderobe
KH-2.26
F: 8,85 m²
U: 15,31 m

Gruppenraum 5
KH-2.25
F: 44,53 m²
U: 30,05 m

Malen 5.1
KH-2.24
F: 24,76 m²
U: 30,80 m

Malen 6.1
KH-2.23
F: 25,05 m²
U: 31,34 m

Gruppenraum 6
KH-2.22
F: 43,55 m²
U: 46,36 m

Büro Leiterin
KK-2.05
F: 12,03 m²
U: 15,17 m

Teeküche
KK-2.04
F: 6,23 m²
U: 10,24 m

Abbruch
Neubau
Kindergarten
Hort

INDEX	ÄNDERUNG	DATUM	GEPRÜFT

BAUVORHABEN:
Umbau und Sanierung Kindergarten/Hort Barleben
Breiteweg 158, 39179 Barleben

BAUHERR:
Gemeinde Barleben
Ernst-Thälmann-Straße 22, 39179 Barleben

PLANVERFASSER:
König
Architekturbüro
Herderstraße 36
39108 Magdeburg

AKTENZEICHEN:

GEZEICHNET:
Herr Sontag

GEPRÜFT:

PLANUNGSPHASE:
Entwurfsplanung zum Förderantrag ELER

DATUM:
14.03.2018

PLANTITEL:
Grundriss 1.OG - Kindergarten & Hort

MAßSTAB:
1:100

DATEI:
14.03.2018, 16:13
C:\Users\Toralf Sontag\Projekte\Barleben\Kinderzentrum Barleben\Zeichnungen\Grundschule Barleben Komplettumbau_5_vers 19.pln

PLAN-NR.:
G-02

DACHGESCHOSS



ZWISCHENGESCHOSS

- Abbruch
- Neubau
- Kindergarten
- Hort

BAUVORHABEN:
Umbau und Sanierung Kindergarten/Hort Barleben
Breiteweg 158, 39179 Barleben

BAUHERR:
Gemeinde Barleben
Ernst-Thälmann-Straße 22, 39179 Barleben

PLANVERFASSER:
König
Architekturbüro
Herderstraße 36
39108 Magdeburg

AKTENZEICHEN:

GEZEICHNET:
Herr Sontag

PLANUNGSPHASE:
Entwurfsplanung zum Förderantrag ELER

GEPRÜFT:


PLANTITEL:
Grundriss ZG / DG - Kindergarten & Hort

DATUM:
14.03.2018

MAßSTAB:
1:100

DATEI:
14.03.2018, 16:13
C:\Users\Toralf Sontag\Projekte\Barleben\Kinderzentrum Barleben\Zeichnungen\Grundschule Barleben Komplettumbau_5_vers 19.pln

PLAN-NR.:
G-03

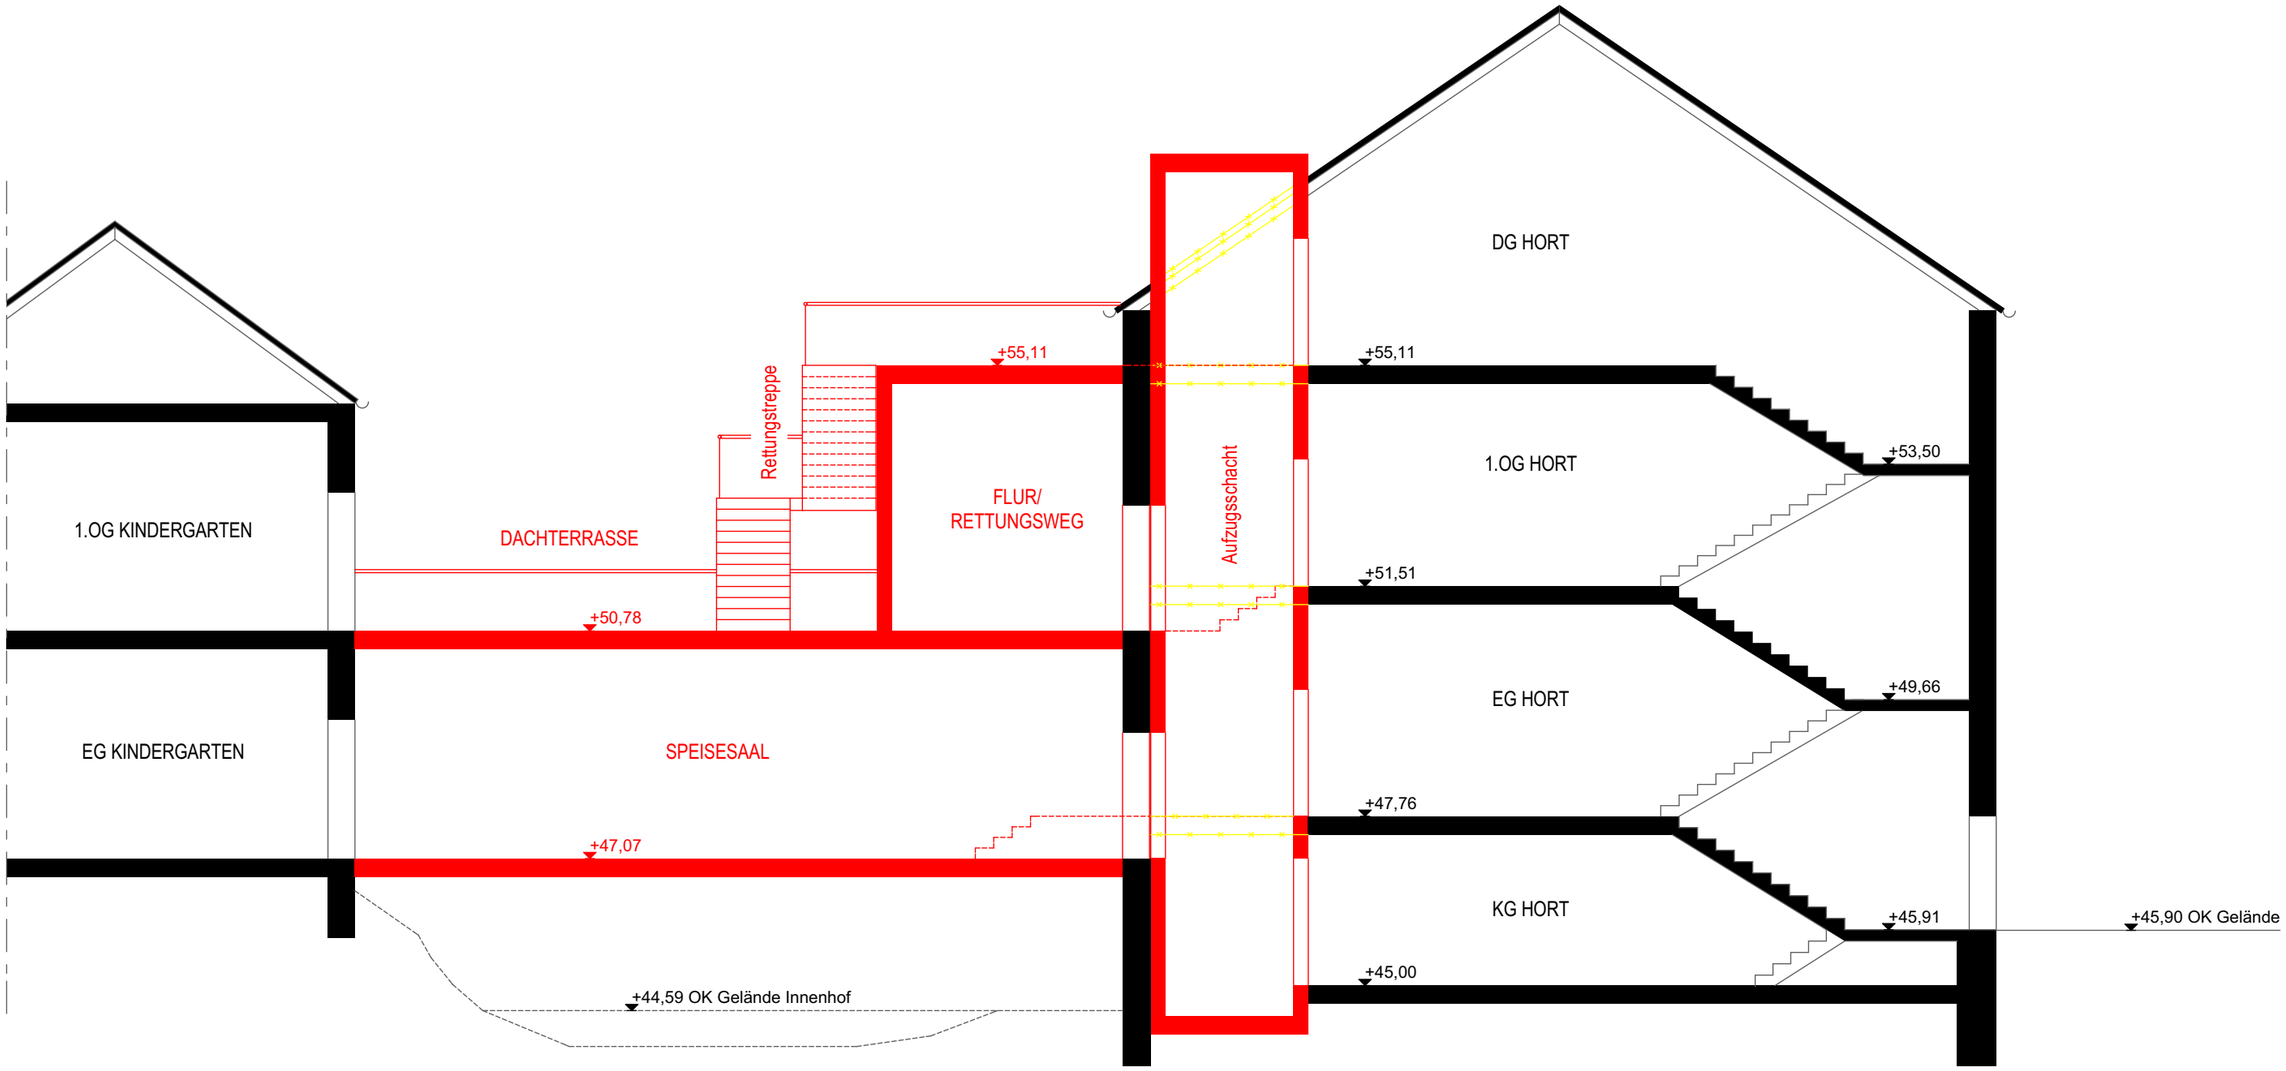

BAUVORHABEN:
Umbau und Sanierung Kindergarten/ Hort Barleben
Breiteweg 158
39179 Barleben

AUFTRAGGEBER:
Gemeinde Barleben
Ernst-Thälmann-Straße 22
39179 Barleben

ARCHITEKT:
König
Herderstraße 36
39108 Magdeburg
E-Mail: koenig-magdeburg@t-online.de
Web: www.architekt-md.de

S-03-

Schnitt C-C

Maßstab	Blattgröße	Datum	Planersteller
1:100	420*297 A3	14.03.2018	Herr Sontag

Dateiname: Grundschule Barleben Komplettumbau_5_vers 19.pln

Pfad: C:\Users\Toralf Sontag\Projekte\Barleben\Kinderzentrum Barleben\Zeichnungen\Grundschule Barleben Komplettumbau_5_vers 19.pln