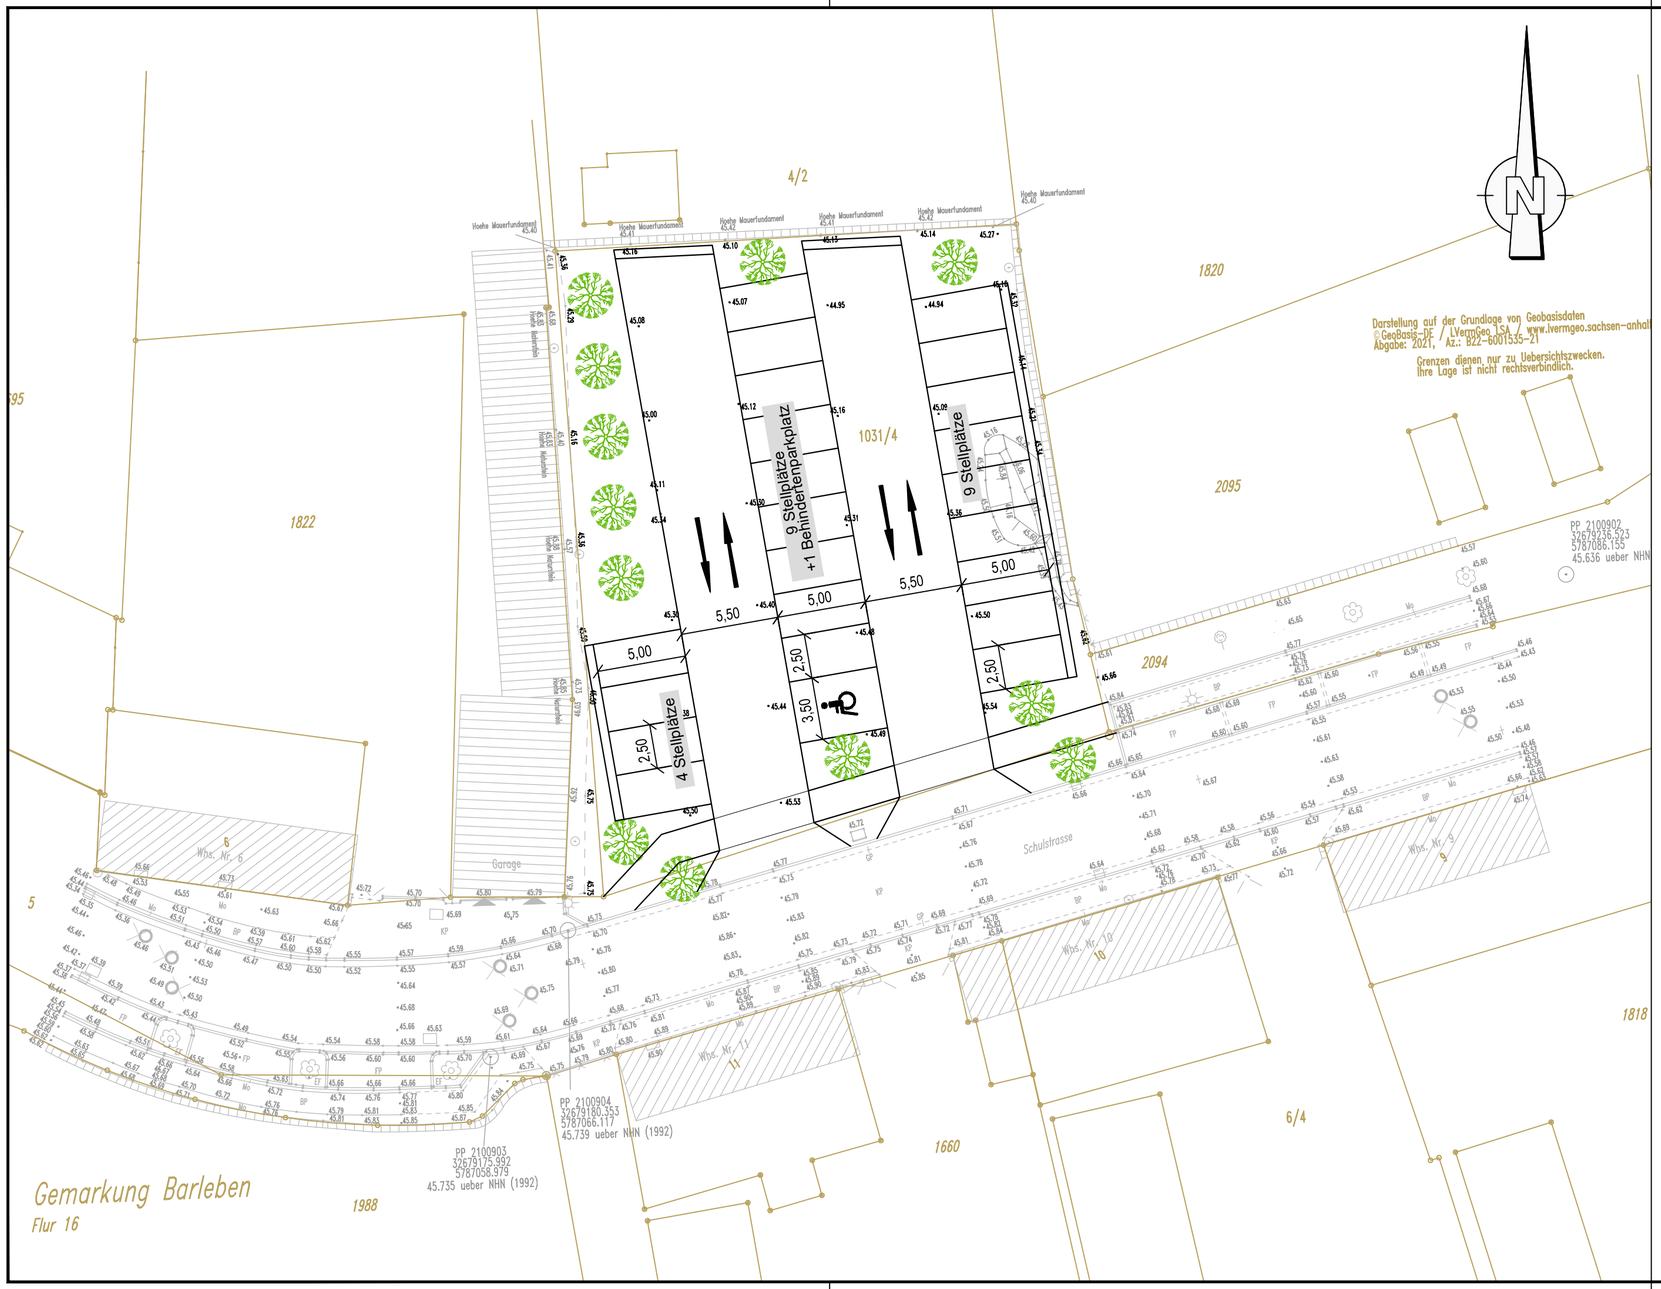

Variante 1:

Parkplatz:	22 Stellplätze
Behindertenparkplatz:	1 Stellplatz
Schulstraße:	0 Stellplätze
Gesamt:	23 Stellplätze

Datum	Art der Änderung	Zeichner

Planverfasser:

Ingenieurgemeinschaft Thiel GmbH
Elbeuer Straße 17, 39126 Magdeburg
Fon 0391/50897-0 - Fax 0391/50897-21
mail: zentrale@igt-magdeburg.de

Magdeburg,	04.10.2021
Projekt-Ing.	
Zeichner	*O.Tetzner*
Geprüft	
Projekt-Ing.	1441

Gemeinde Barleben
Ernst-Thälmann-Straße 22,
39179 Barleben

Unterlage / Blatt-Nr.: 7.2/1
Maßstab: 1:250
Blattgröße: 580x297

Vorplanung

Errichtung einer Parkplatzanlage in der Schulstraße und Ergänzung der Seitenanlage der Schulstraße

gemessen:		Jenrich
Datum:	02.02.2021	Vermessungsgesellschaft mbH
Lagestatus:	LS489	Hohenwarsleber Str. 6
Höhenstatus:	HS160	39326 Dahlenwarsleben
		Tel.: 039202 / 61318

Plandarstellung:

Lageplan
Planung Var. 1

N:\Projekte-1400\1441\Planung\Acad\2_Vorplanung\7-2-1_Lageplan_Planung-var-n1.dwg