Lageplan M 1.250

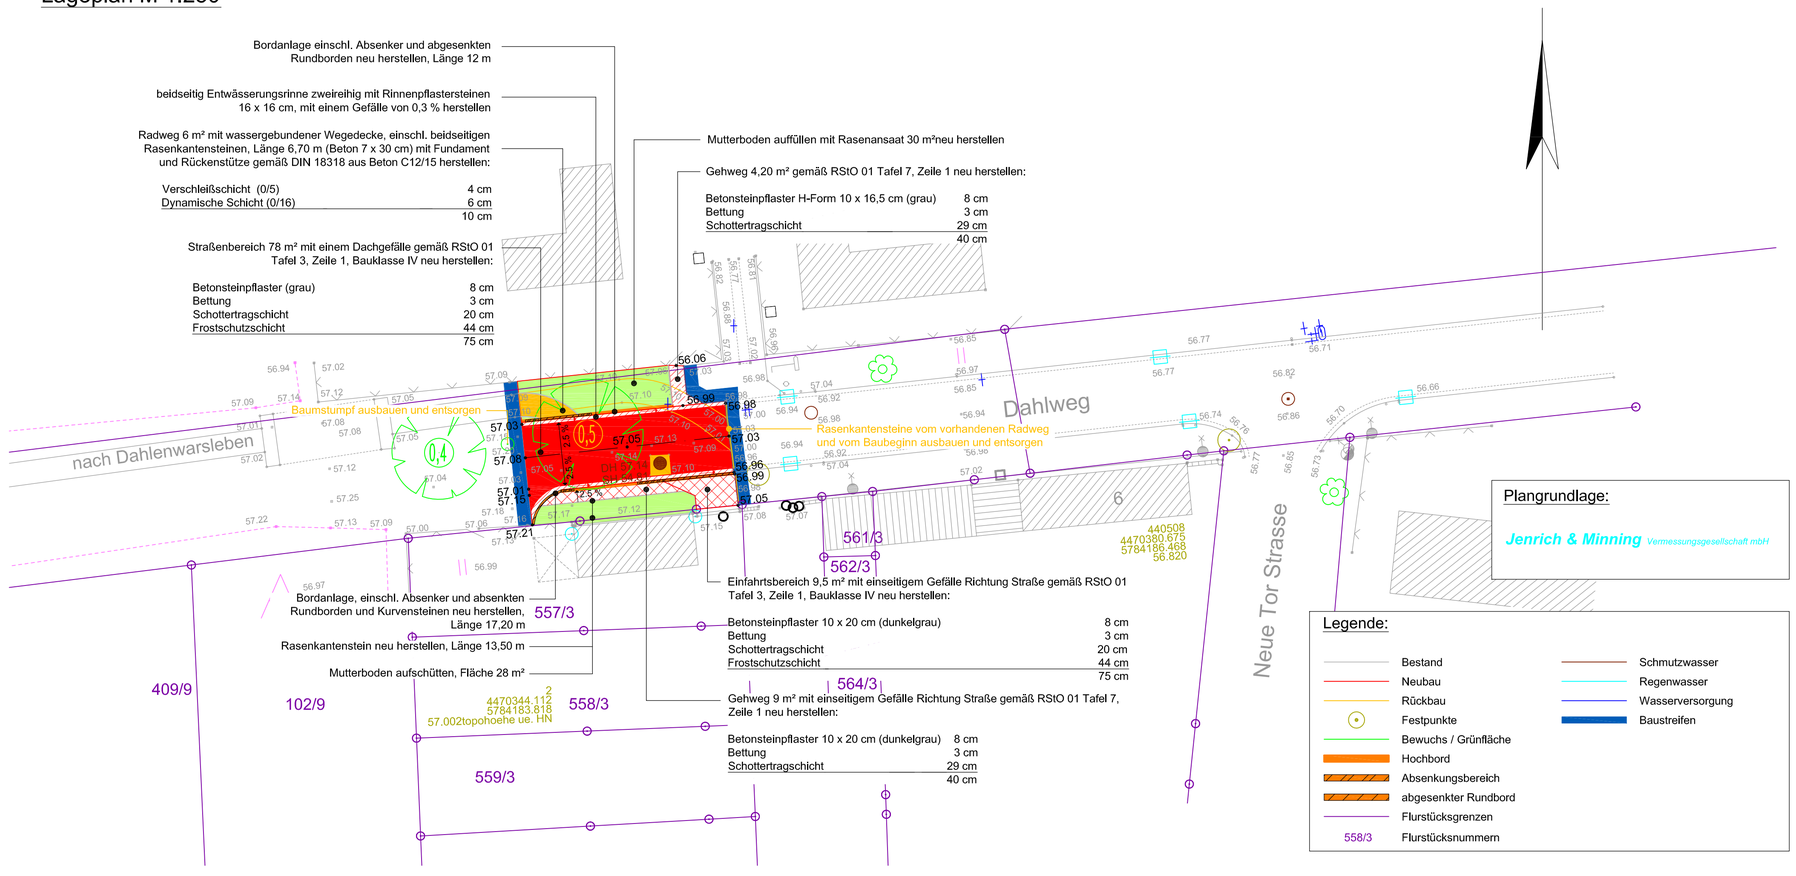

Plangrundlage:

Jenrich & Minning Vermessungsgesellschaft mbH

Legende:

- Bestand
- Neubau
- Rückbau
- Festpunkte
- Bewuchs / Grünfläche
- Hochbord
- Absenkungsbereich
- abgesenkter Rundbord
- Flurstücksgrenzen
- 558/3 Flurstücksnummern
- Schmutzwasser
- Regenwasser
- Wasserversorgung
- Baustreifen

Planübersicht:

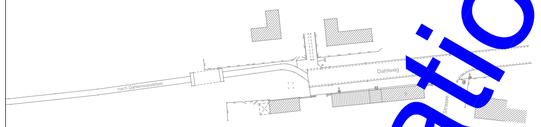

Index	Art der Änderung bzw. Ergänzung	Datum	Name

Planverfasser:

SGW Magdeburg

SGW-Ingenieurgesellschaft für Verkehrs- und Bauüberwachung Magdeburg mbH
Leipziger Chaussee 31
39120 Magdeburg
Tel.: 0391/50 37 [illegible]
Fax: 0391/50 37 [illegible]
E-Mail: info@sgw-magdeburg.de
Web: www.sgw-magdeburg.de

Plannummer:	LP 01	
Blattnummer:	01/01	
Auftragsnummer:	2508-382	
	Datum	Name
Bearbeitet	27.01.2012	N. Steffens
Gezeichnet	27.01.2012	N. Steffens
Geprüft	27.01.2012	H. Steffens

Bauherr:

Gemeinde Barleben
Ernst-Thälmann-Straße 22
39179 Barleben

Planung im Auftrag:

Planart: **Entwurfsplanung**

Maßstab: **1:250**

Bauvorhaben: **Verlängerung Dahlweg in Barleben OT Ebendorf**

Planbezeichnung: **Lageplan**

Höhensystem: LS 150, HN

Zur Information

S:\01_Projekte\2509-382-Tiestraße\005_Ausführungsplanung\Dahlweg\Pläne

780 x 297