Lageplan Neubau M1:100

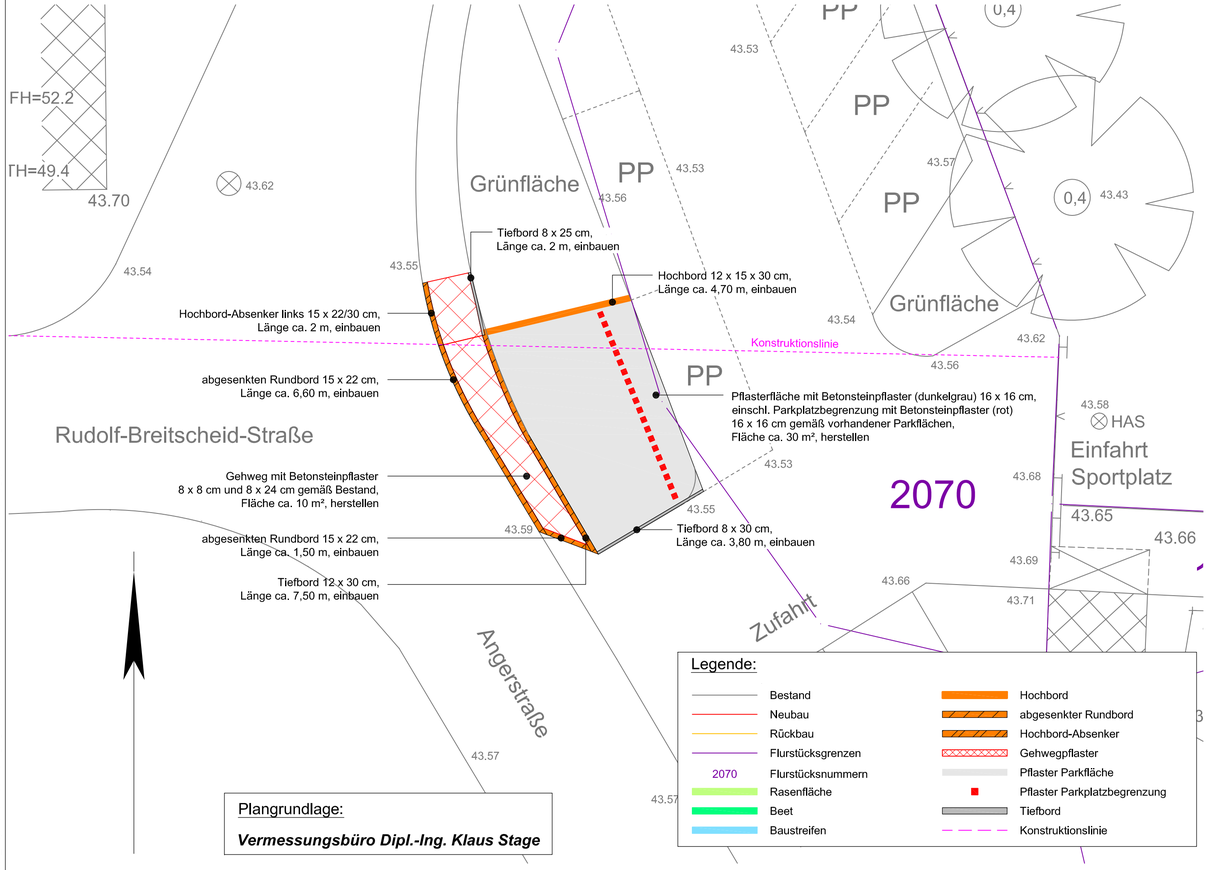

Legende:

Bestand	Hochbord
Neubau	abgesenkter Rundbord
Rückbau	Hochbord-Absenker
Flurstücksgrenzen	Gehwegpflaster
2070 Flurstücksnummern	Pflaster Parkfläche
Rasenfläche	Pflaster Parkplatzbegrenzung
Beet	Tiefbord
Baustreifen	Konstruktionslinie

Plangrundlage:

Vermessungsbüro Dipl.-Ing. Klaus Stage

780 x 297

S:\01_Projekte\2517-382-Zuwegung zum Sportplatz Barleben\003 Entwurfsplanung\04 Pläne\02 Lageplan

Lageplan Ausbau / bauzeitlicher Rückbau M1:250

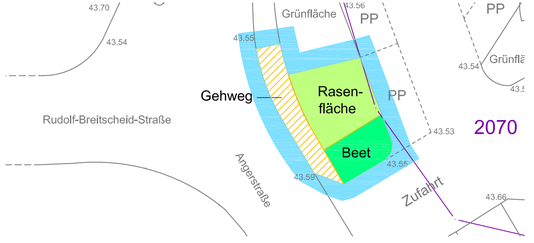

Ausbau / bauzeitlicher Rückbau:

Gehweg:

Betonsteinpflaster 8 x 8 cm, 8 x 24 cm Einfassung	ca. 14 m²
Hochbord	ca. 8 m
Hochbord-Absenker	ca. 2 m

Zufahrt:

Betonsteinpflaster 16 x 24 cm	ca. 7,50 m²
Tiefbord	ca. 9,70 m
Rinnensteine	ca. 11 m
abgesenkter Rundbord	ca. 1 m

Straße:

Betonsteinpflaster 16 x 24 cm	ca. 6,50 m²

Grünfläche:

Hochbord	ca. 9 m
Hochbord-Absenker	ca. 1 m
Rasenfläche	ca. 27 m²
Beet mit Bepflanzung	ca. 10 m²

Parkplatz:

Betonsteinpflaster 16 x 16 cm	ca. 7,60 m²

Planübersicht:

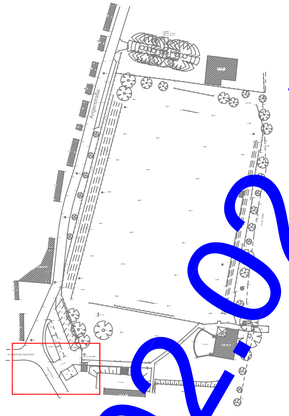

Stand 02.02.12

Index	Art der Änderung bzw. Ergänzung	Datum	Name

Planverfasser:

SGW Magdeburg

SGW-Ingenieurgesellschaft für Verkehrsplanung und Bauüberwachung Magdeburg mbH
Leipziger Chaussee 31
39120 Magdeburg

E-Mail: info@sgw-magdeburg.de
Web: www.sgw-magdeburg.de
Tel.: 0391/50[illegible]186
Fax: 0391/50[illegible]186

Magdeburg, 02.02.2012 .....

Plannummer:	LP 01	
Blattnummer:	01/01	
Auftragsnummer:	2517-382	
	Datum	Name
Bearbeitet	02.02.2012	N. Steffens
Gezeichnet	02.02.2012	N. Steffens
Geprüft	02.02.2012	T. Steffens

Bauherr:

Gemeinde Barleben
Ernst-Thälmann-Straße 22
39179 Barleben

Planung im Auftrag:

Planart: **Entwurfsplanung**

Maßstab: **1:100 / 1:250**

Bauvorhaben: **Zuwegung zum Sportplatz Barleben**

Planbezeichnung: **Lageplan**

Höhensystem: NHN 1992