Stellplätze auf dem Friedhof:

8 cm Filterstein Micro Plus 20/10/8 Ökopflaster grau
Markierung für Trennung anthrazit
3 cm Feinsplitt 1/3
15 cm Mineralgemisch
25 cm Frostschutzschicht

Stauraum vor der Feuerwehr:

10 cm Asphalt- Trag- und Deckschicht
24 cm Mineralgemisch
30 cm Frostschutzschicht

A Leichtflüssigkeitsabscheider mit Koaleszenzeinheit NS 8
mit integriertem Schlammfang und Alarmanlage

B Probenahmeschacht

neue Klinkermauer mit Zaunfelder
in Material und Abmessungen
wie vorhandene Mauer
Stahlbetonbalken mit H = 20 cm auf
dem vorhandenen Fundament

vorhandenes Tor erhält Automatikantrieb
mit Öffnung über Funk bzw. automatisch bei Alarm
Leerrohr mit Zugdraht ø 63 zum Elektroverteiler im Gebäude

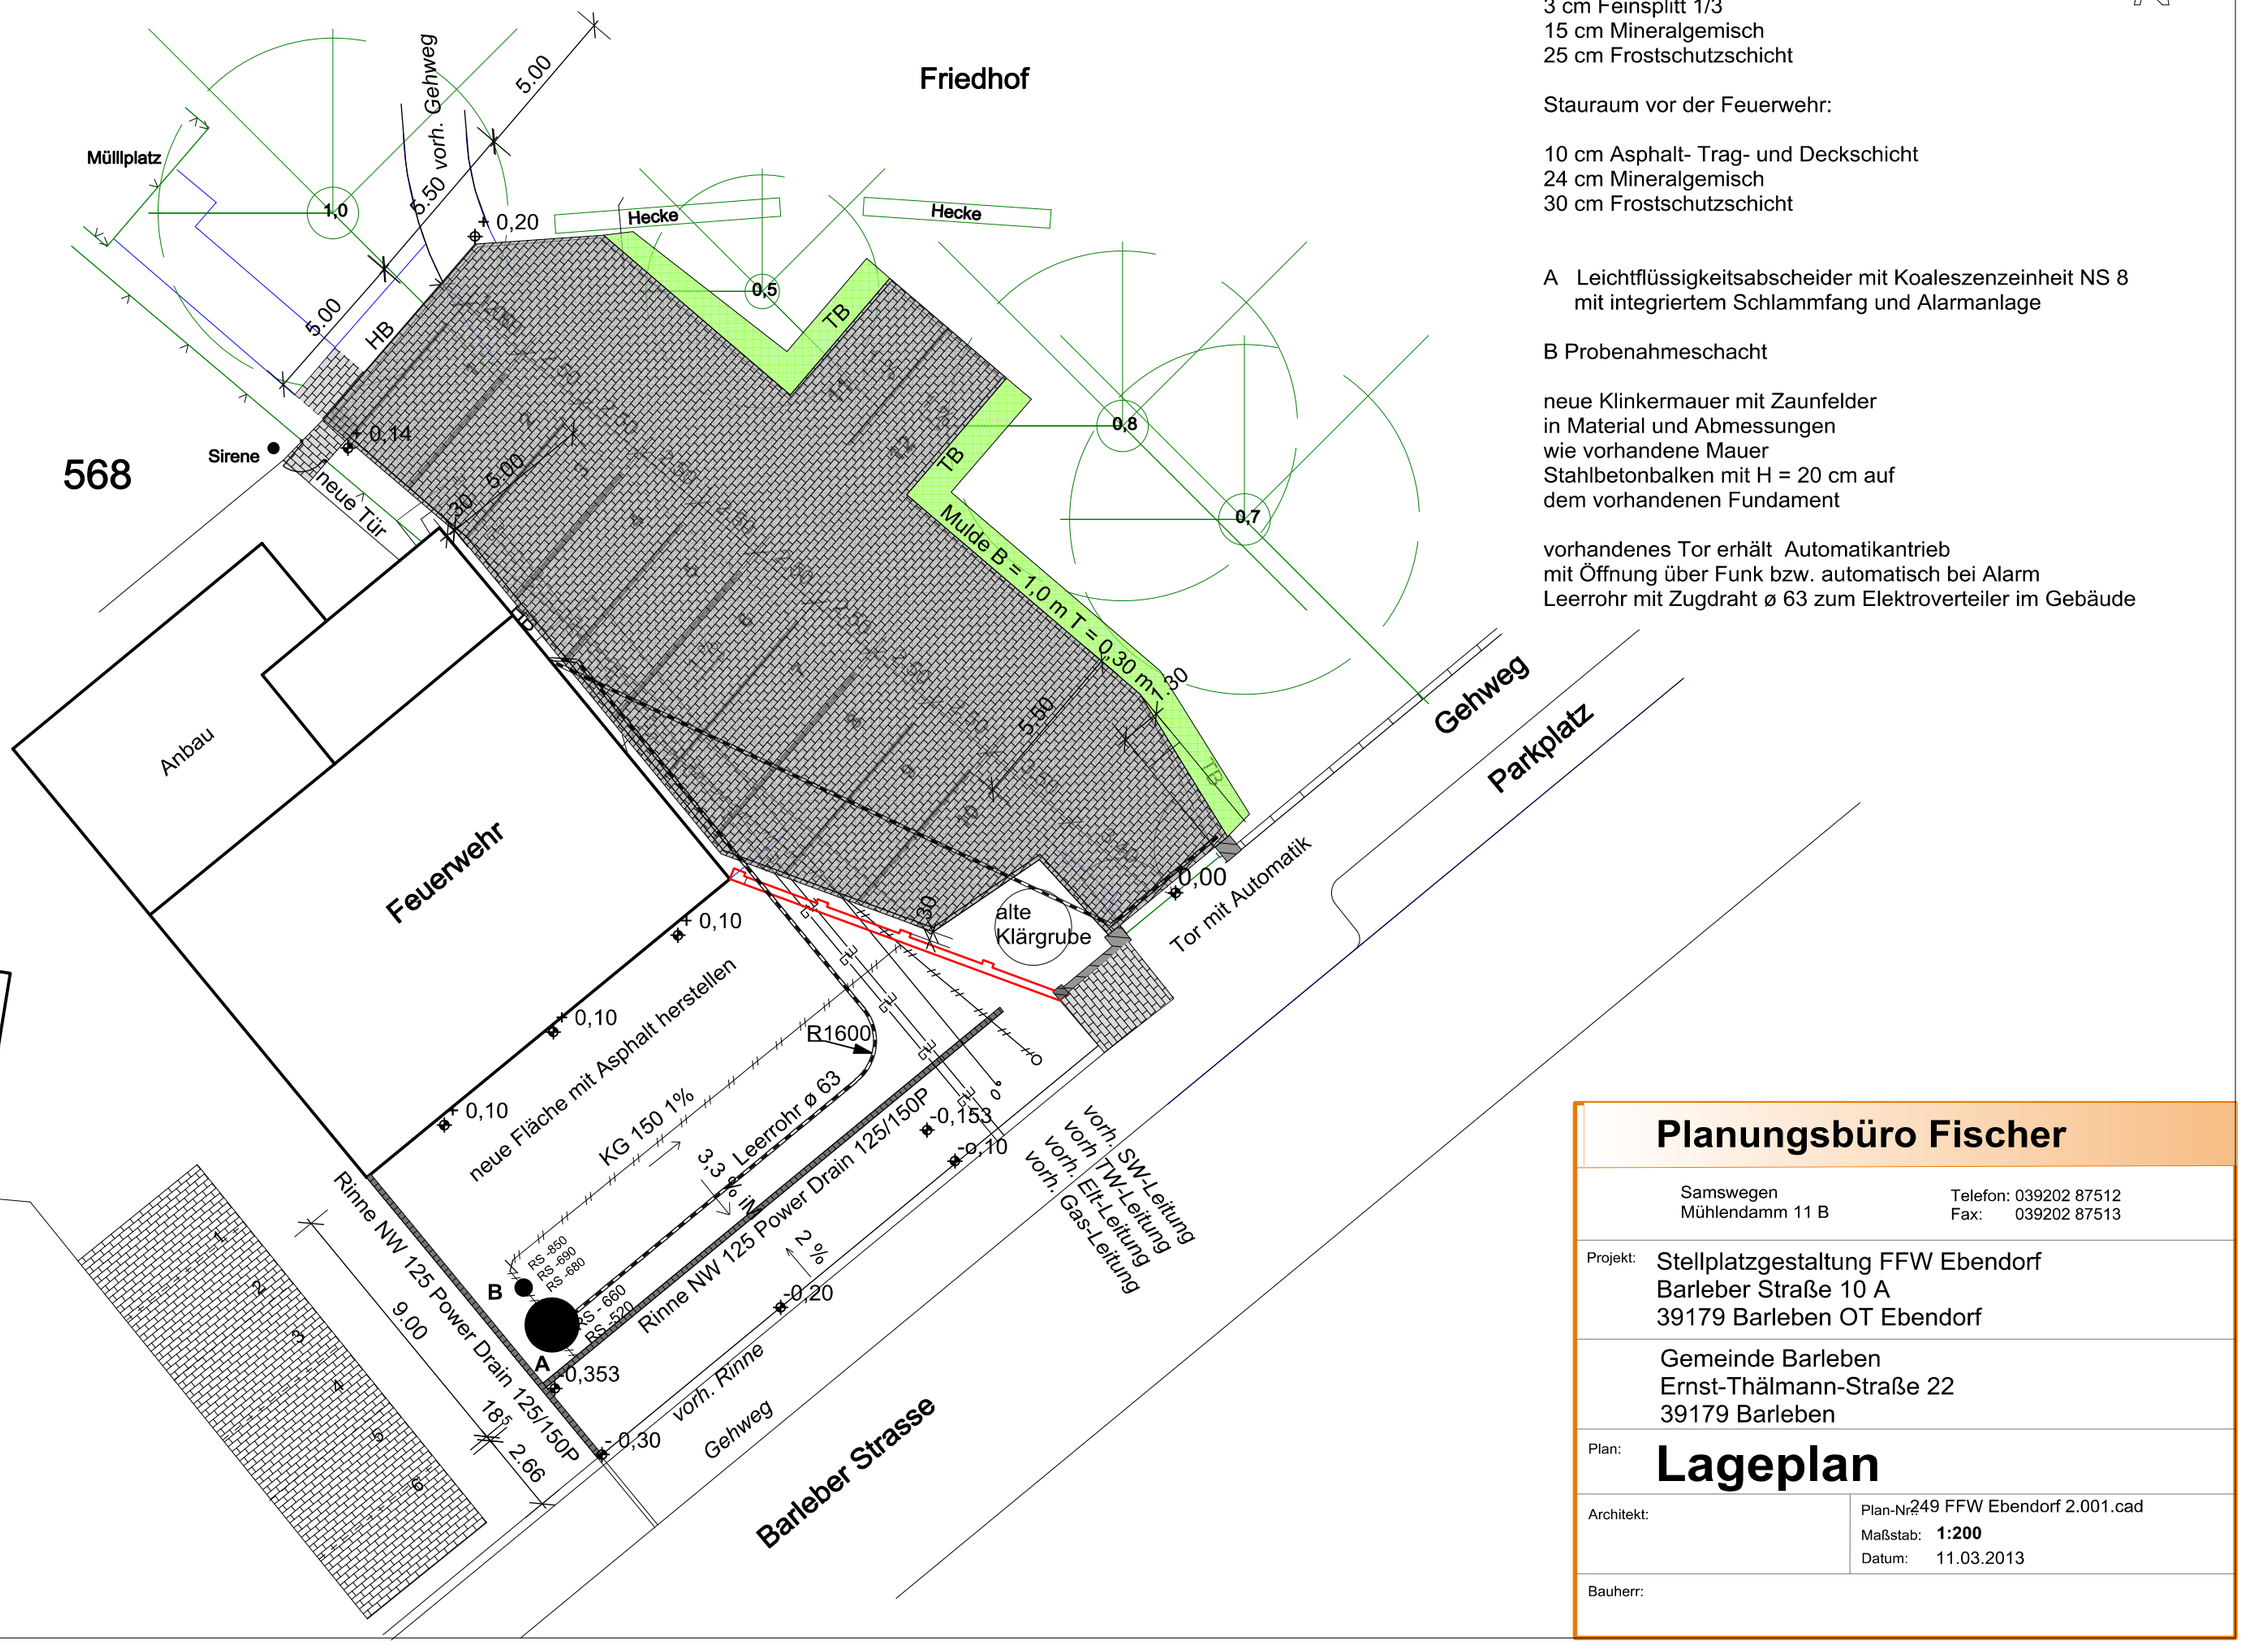

Planungsbüro Fischer

Samswegen
Mühlendamm 11 B

Telefon: 039202 87512
Fax: 039202 87513

Projekt: Stellplatzgestaltung FFW Ebendorf
Barleber Straße 10 A
39179 Barleben OT Ebendorf

Gemeinde Barleben
Ernst-Thälmann-Straße 22
39179 Barleben

Plan: **Lageplan**

Architekt:

Plan-Nr.: 249 FFW Ebendorf 2.001.cad
Maßstab: **1:200**
Datum: 11.03.2013

Bauherr: