


Gemeinde Barleben

Bebauungsplan Nr. 33 für den Bereich "Alte Kirchstraße 30"

im Verfahren nach § 13a BauGB mit städtebaulichem Vertrag

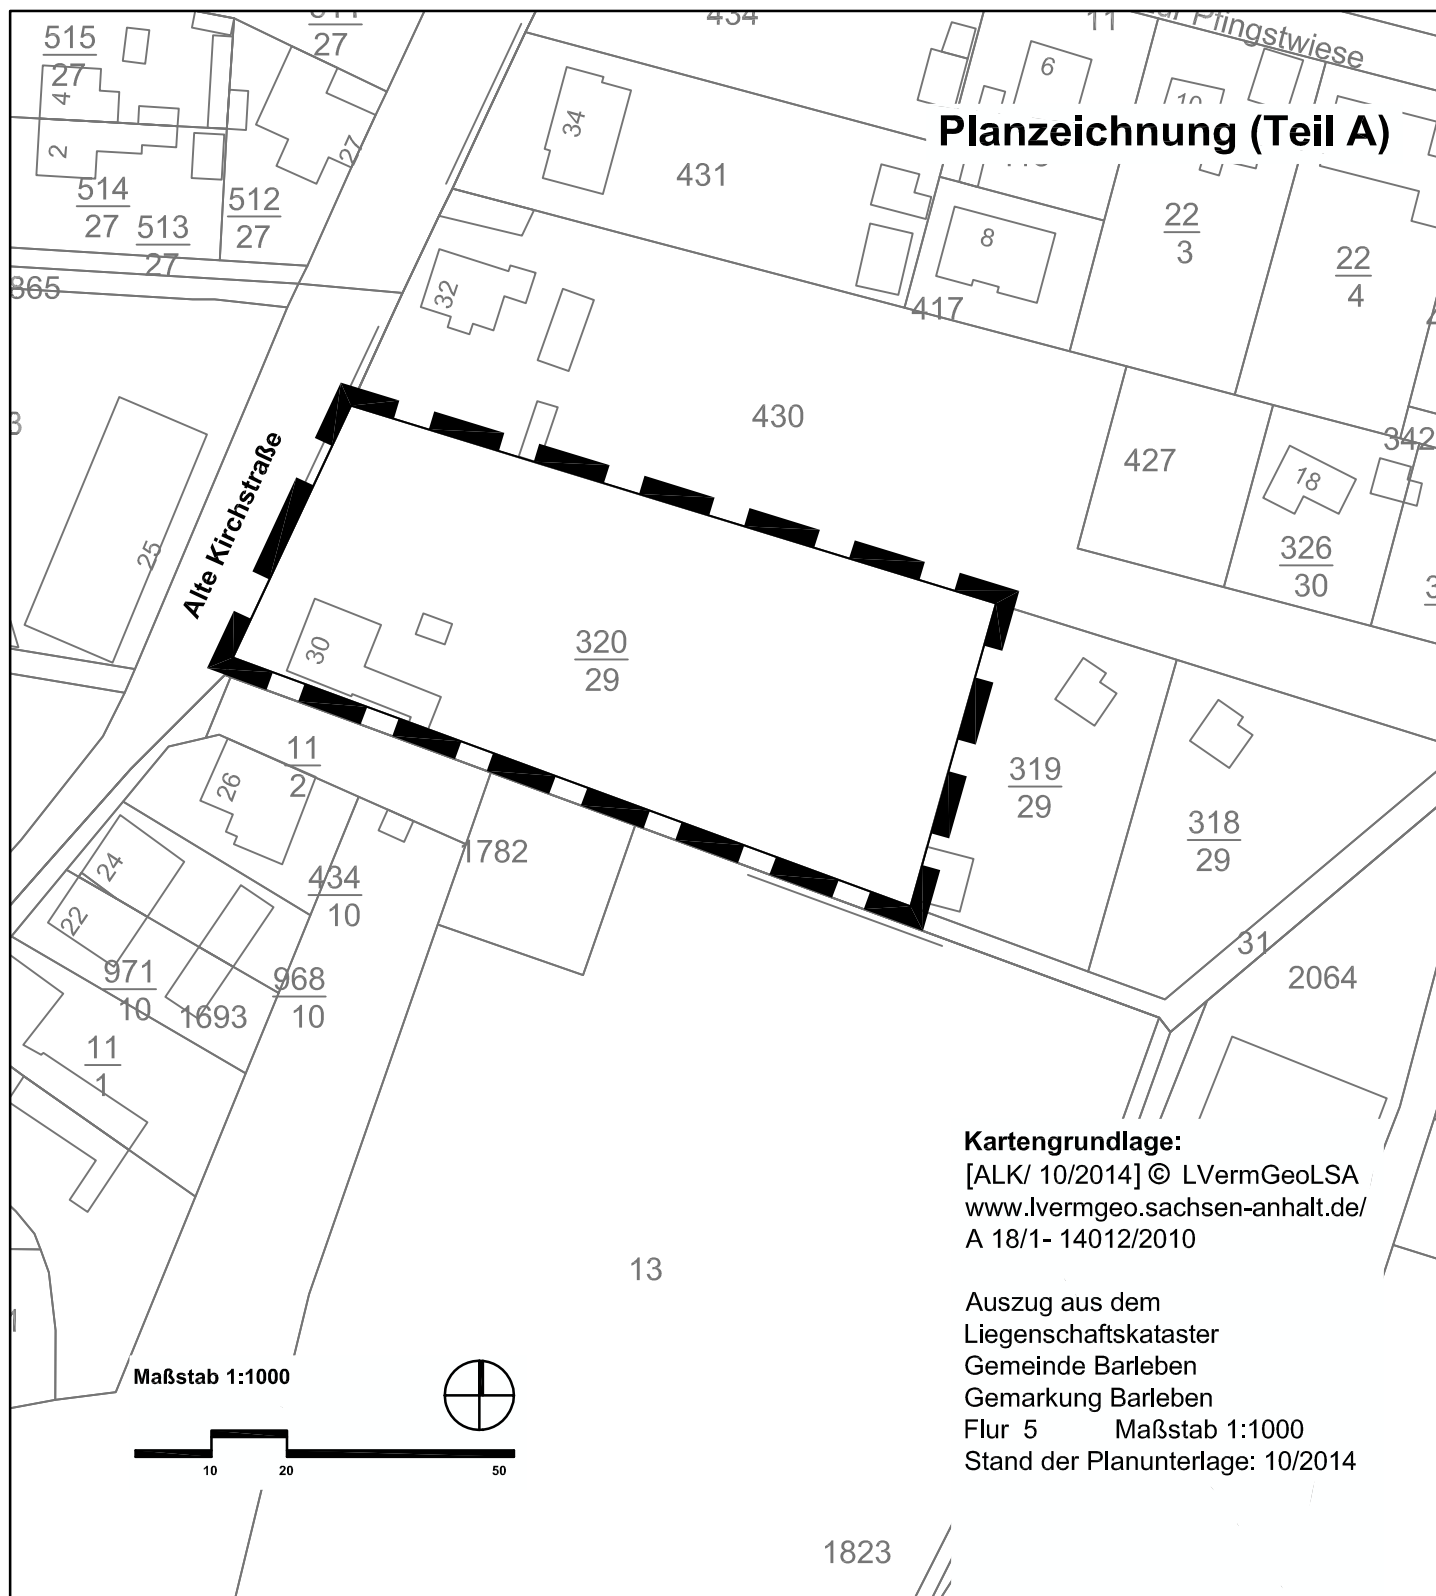

Anlage zum Aufstellungsbeschluss

Abgrenzung des räumlichen Geltungsbereiches des Planes