


Anlage 8



# Aktueller Sachstand

**Umbaumaßnahmen im  
Schulgebäude Feldstraße 20  
in Barleben**

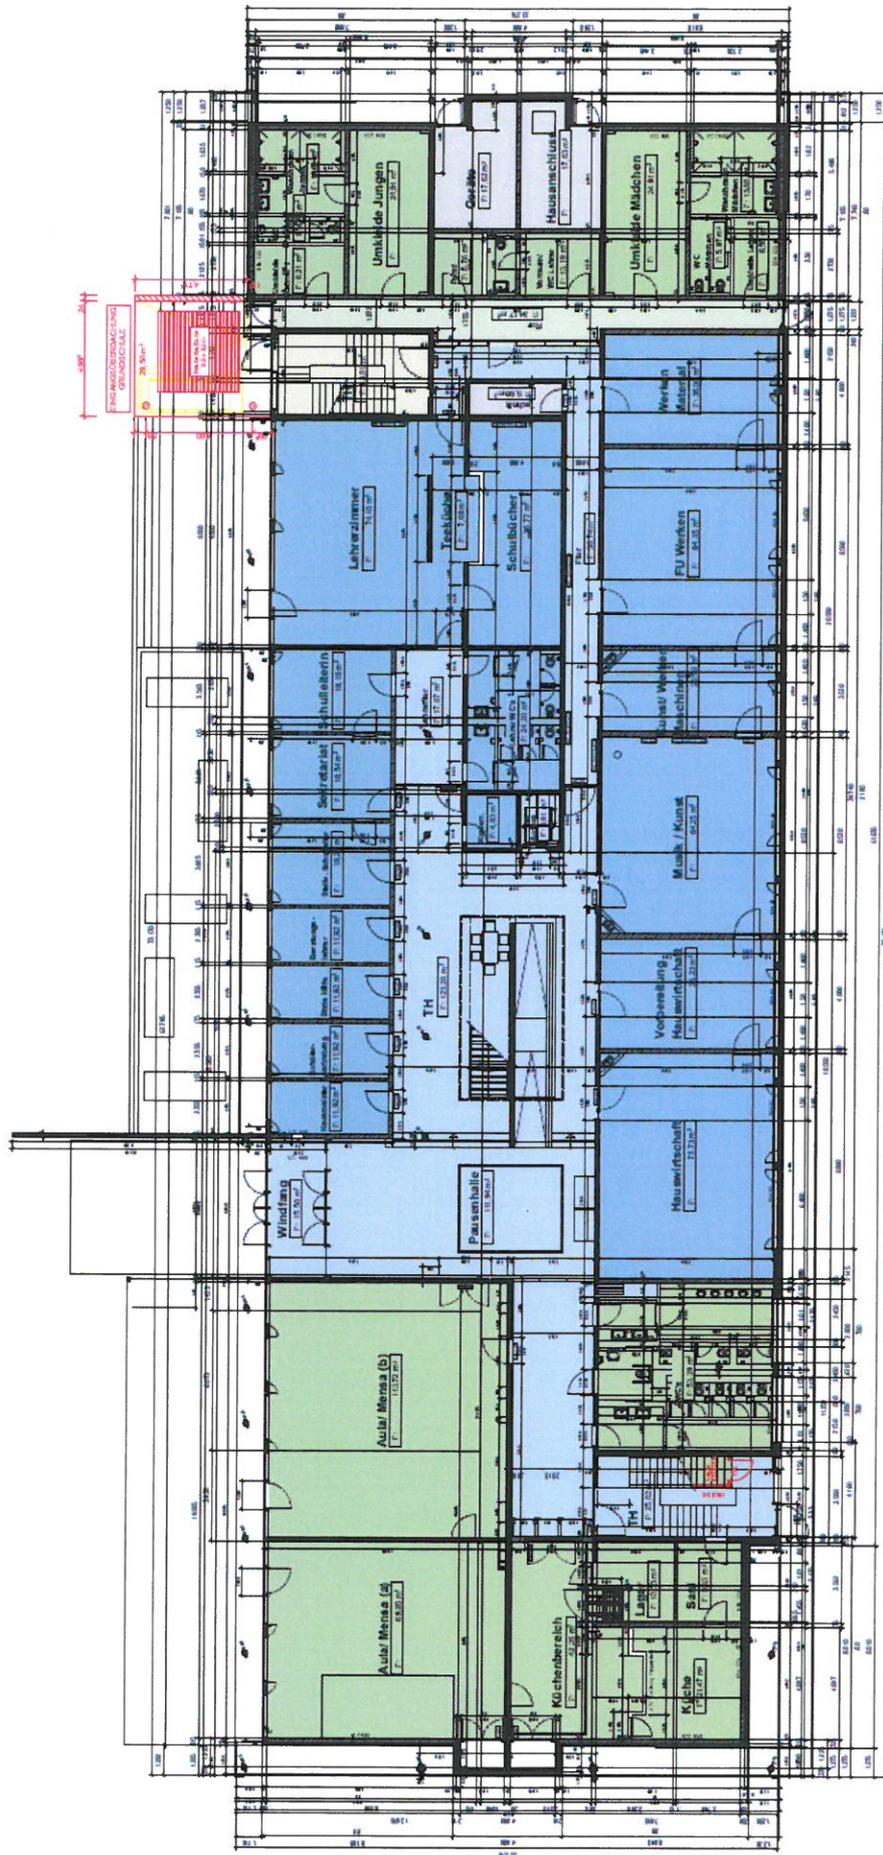

- Nebenzug
- Altklausur
- Querschnitts Vertikalfugen
- Grundriss Nutzfächen
- genehmigte Verkehrsflächen
- genehmigte Nutzflächen
- Sekundärschule Verkehrsflächen
- Sekundärschule Nutzflächen

PROJEKTNAME		Umbau der Ganztagschule in Bielefeld
PROJEKTLEITER		Technische Dienstleistungen
PROJEKTNUMMER		Gemeinde Bielefeld
PROJEKTSTADIUM		Entwurf-Planungsphase 22. 09.17/18
PROJEKTLEITER		König
PROJEKTLEITER		Architekturbüro
PROJEKTLEITER		20100 Bielefeld
PROJEKTLEITER		Entwurfsplanung
PROJEKTLEITER		Grundriss Erdgeschoss
PROJEKTLEITER		11.09.17
PROJEKTLEITER		1:100
PROJEKTLEITER		C-01.02





**ERLEDIGT**



## Datum


## Termine/Beschlüsse/Abarbeitung

<b>28.04.16</b>	Gemeinderatsbeschluss BV 0056/2015/2 zur Schulzusammenlegung von Grundschule und Gemeinschaftsschule im Schulgebäude Feldstraße 20
<b>11/16</b>	Errichtung von 5 zusätzlichen Parkplätzen durch den Wirtschaftshof
<b>15.12.16</b>	Gemeinderatsbeschluss BV 0092/2016 zu den Umbaumaßnahmen mit der Fa. Goldbeck
<b>6. KW 17</b>	Umbauarbeiten (Elektro und Sanitär) in den Vorbereitungsräumen Werken sowie Kunst/Musik im Bereich Gemeinschaftsschule
<b>27.02.17</b>	Antrag auf Baugenehmigung für das Vordach Grundschuleingang und Änderung des Brandschutzkonzeptes
<b>15. KW 17</b>	Errichtung der Kletterinsel für den Grundschulbereich und von 2 Tischtennisplatten für beide Schulen
<b>15. KW 17</b>	Ergänzungslieferung der Einbauschränke für die Klassenräume der Grundschule und Bibliothek
<b>15. KW 17</b>	Beginn der ersten Gewerke im Innenausbau in den leergezogenen Bereichen
<b>02.05.17</b>	Erteilung der Baugenehmigung mit brandschutztechnischer Prüfung

## **Erste Arbeiten in den künftigen Verwaltungsbereichen der Grundschule**



# Ergänzung Mobiliar Grundschulbereich

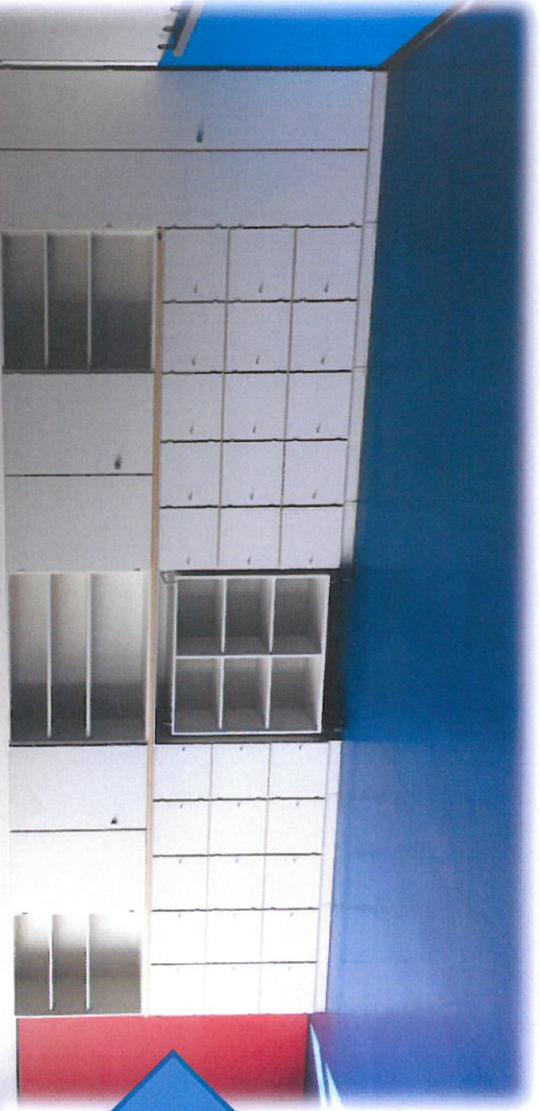

# Anpassung der Ausstattung Schulbibliothek



# Neue Spielinsel und Tischtennisplatten




**OFFEN**

# Der Hauptumbau erfolgt in den Sommerferien!

- Errichtung des Vordaches für den Grundschuleingang
- Umbau des Computerkabinetts im 1. OG (Gemeinschaftsschule)
- Anpassung und Ergänzung der technischen Anlagen für beide Schulen
- Einhausung des Treppenhauses und der Empore im 1. OG
- Umbau der Verwaltungsbereiche für die Grundschule
- Umbau eines Klassenraumes zu zwei Gruppenräumen für die Grundschule und den Frühhort
- Neuausstattung von 4 Grundschulklassenräumen mit Tischen und Stühlen
- Anpassung und teilweise Neuausstattung der Ausgabeküche
- Errichtung des Bolzplatzes und 2 Sandkästen
- Verlegung der Kugelstoßanlage
- Aufbringung der Hüpfflächen für den Grundschulbereich
- Errichtung von drei Garagen hinter dem Schulgebäude




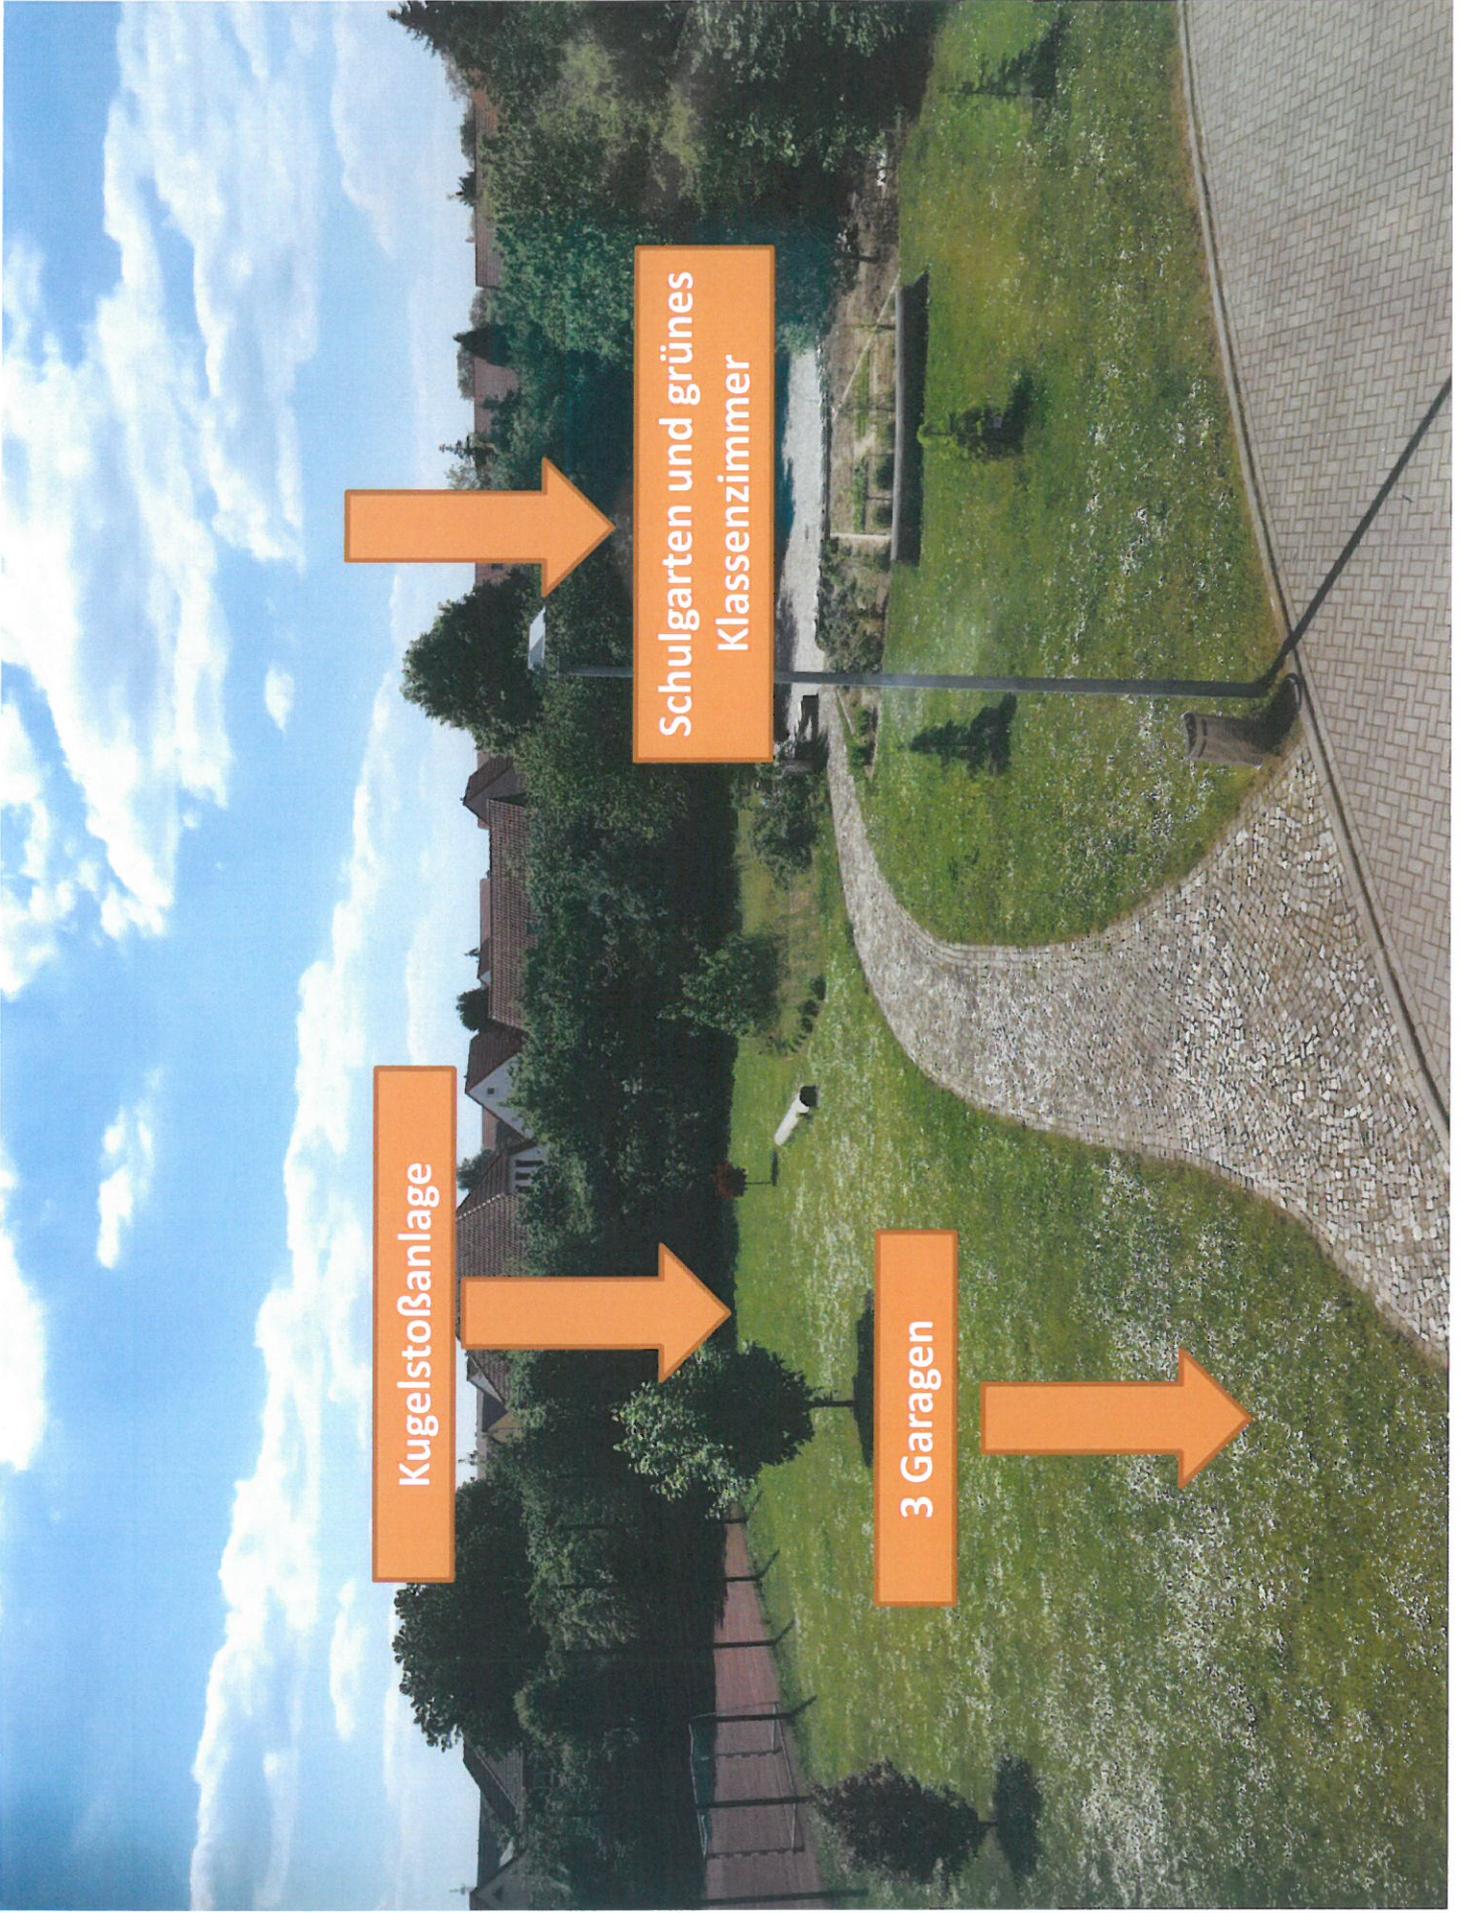

Kugelstoßanlage

Schulgarten und grünes  
Klassenzimmer

3 Garagen

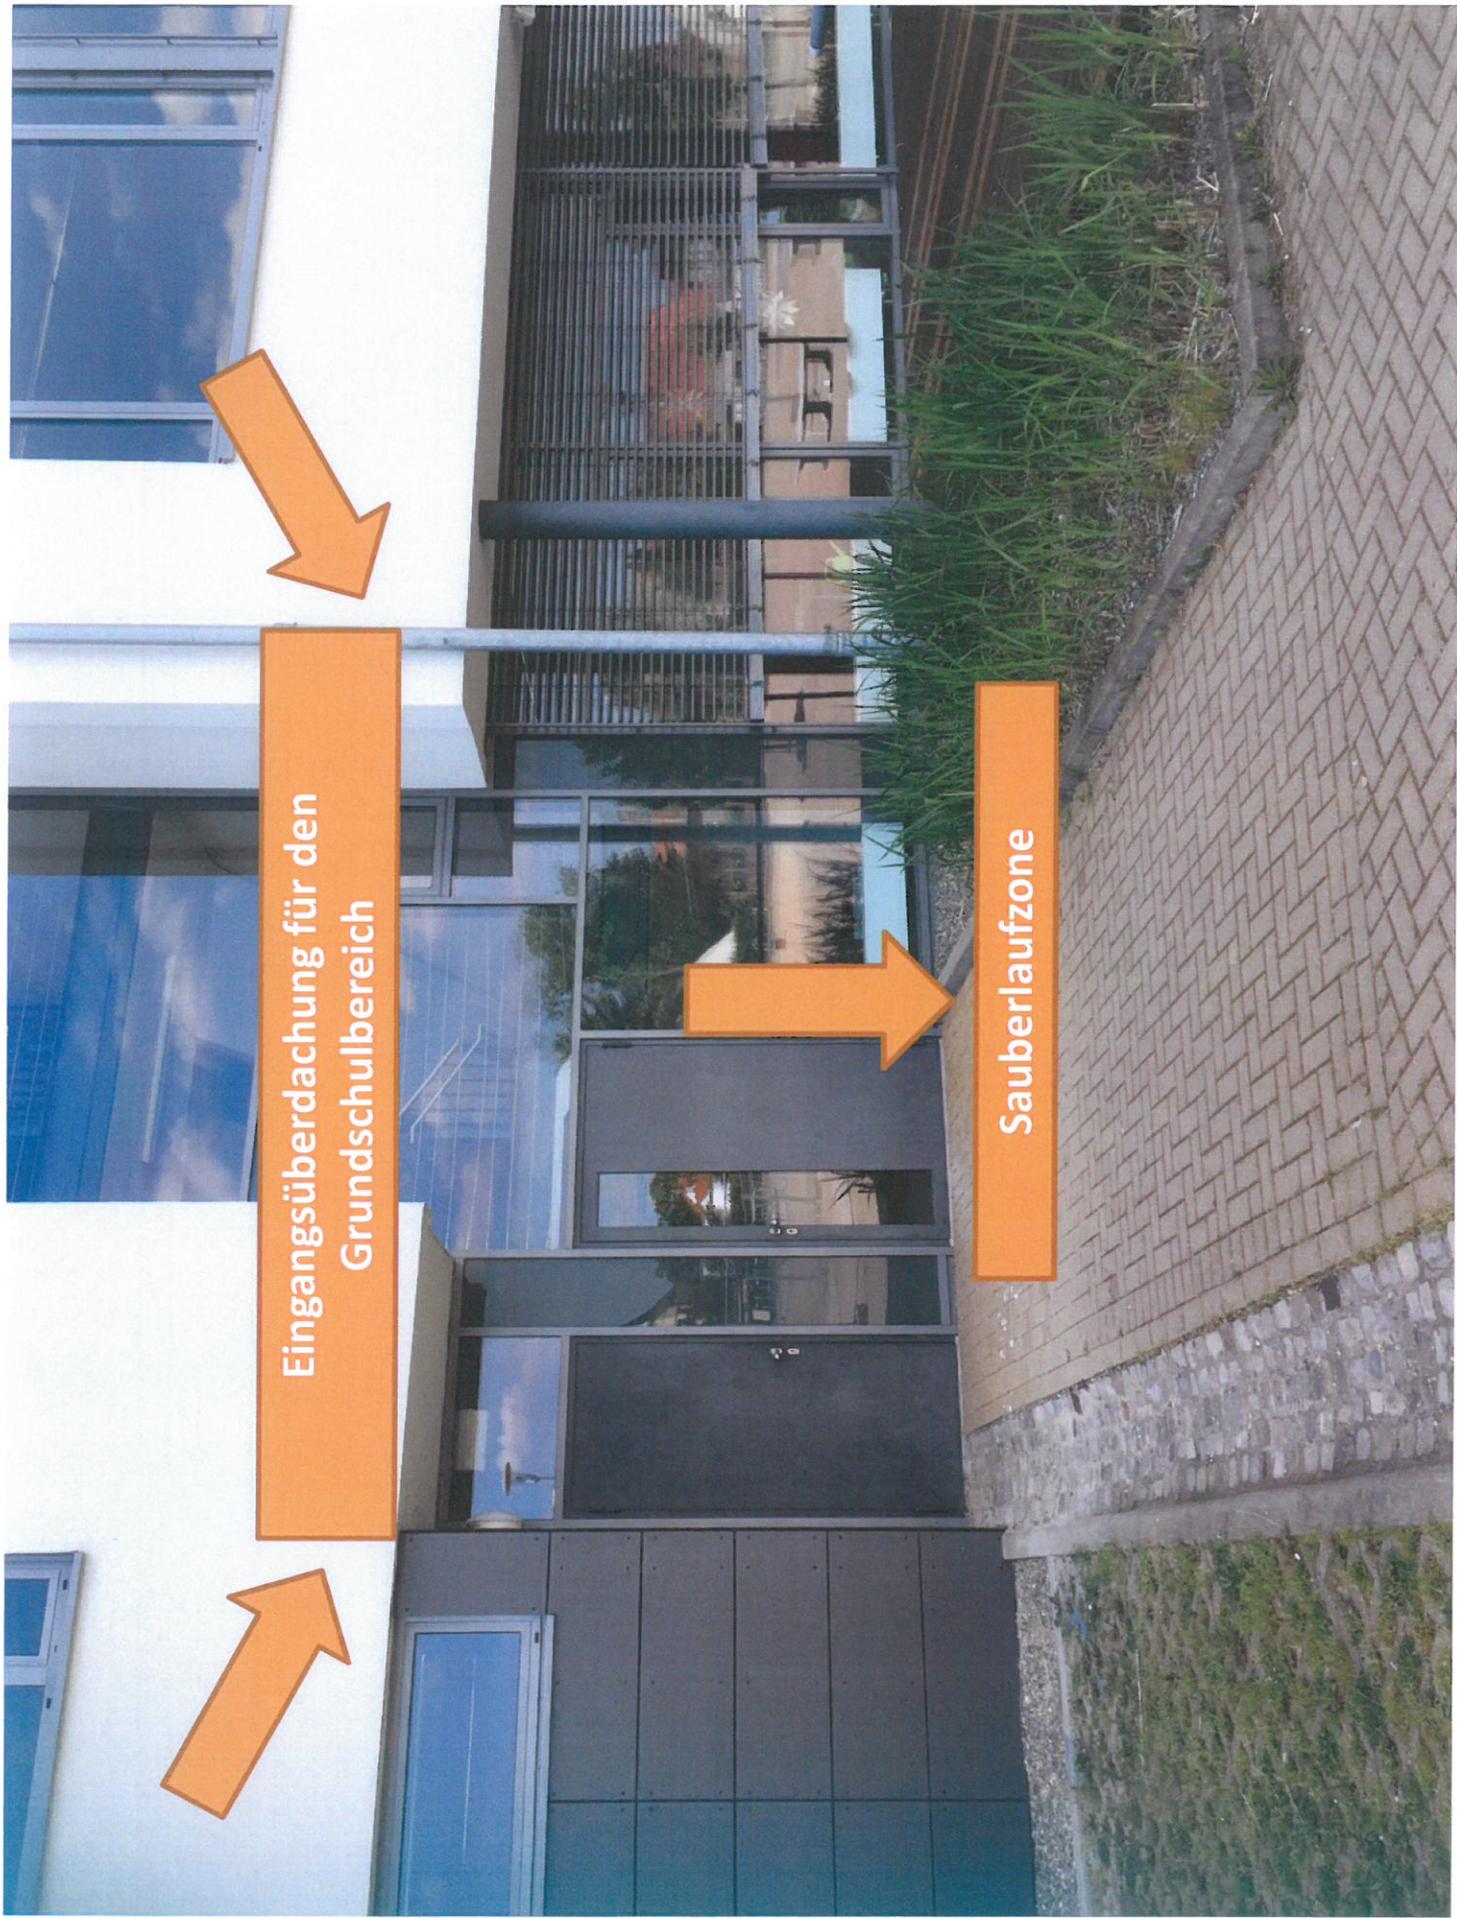

Eingangsüberdachung für den  
Grundschulbereich


Sauberlaufzone



Ballfanganlage

künftige Bolzplatzfläche

# Hüpfflächen für den Grundschulbereich

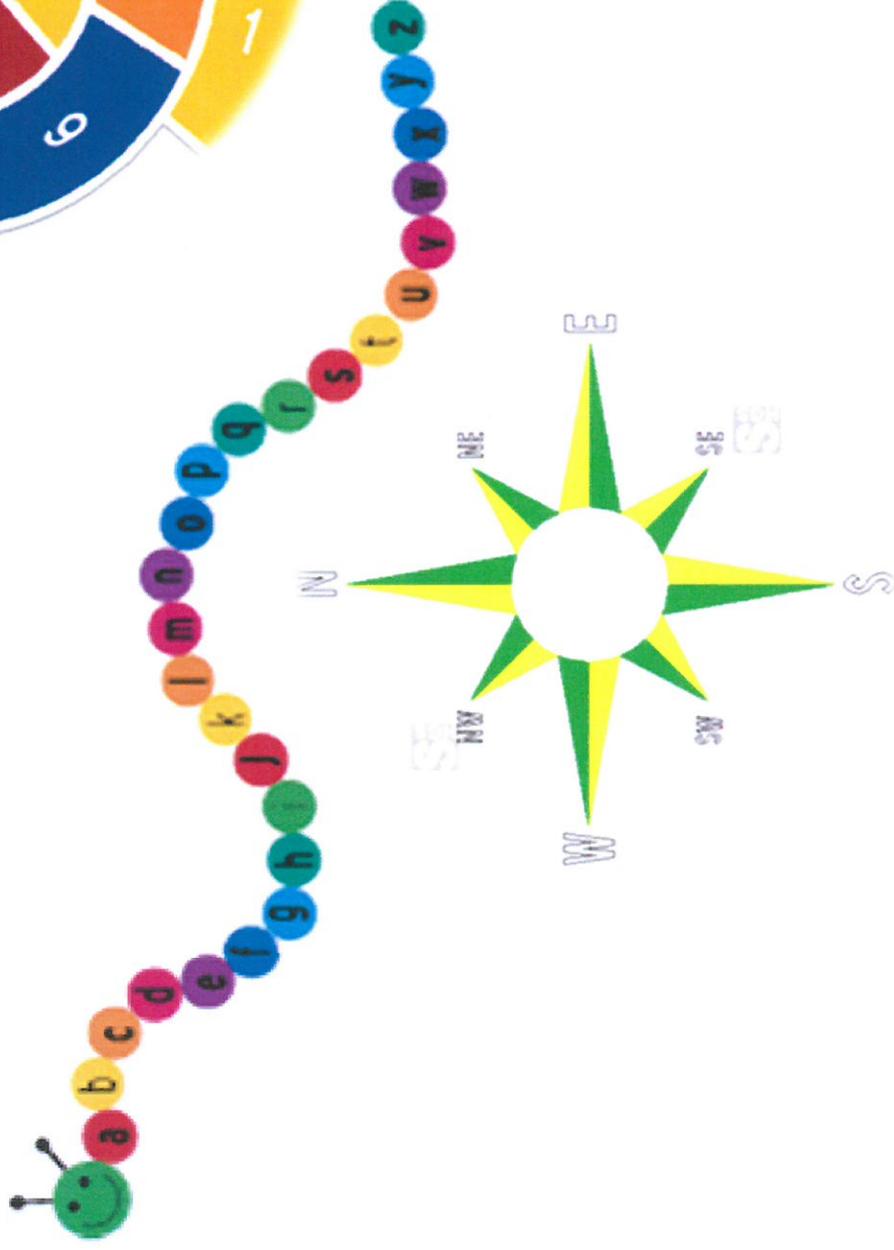

**Baubahnahme am 07.08.2017**



**Der Umzug erfolgt zum Teil in der  
24. KW im Rahmen eines Schüler-  
Projektes sowie in der 31. und 32. KW.**



Beginn des neuen  
**SCHULJAHRES**

**10.08.2017**